

SKOVLUNDE BYMIDTE

BORGERMØDE // DELOMRÅDE 4

EKSTRA ETAGE OG PARKERING I PARTERRE

JN GROUP / GPP ARKITEKTER / 17. DECEMBER 2020



SITUATIONSPLAN

Signaturforklaring:


- AFVANDINGSPRINCIP
- 24.00 PROJEKTERET KOTE
- (24.50) EKSISTERENDE KOTE
- 25 m/s PROMILLEFALD
- PROJEKTERET TRÆ
- EKSISTERENDE TRÆ
- ✕ PROJEKTERET BELYSNING

SB_K02_H1_N01

Note:
P-pladser, kantstenslinjer mm. på grundlag fra Arkitema er vist med nedtonet grå strek




OMFAVNENDE RANDBEBYGGELSE

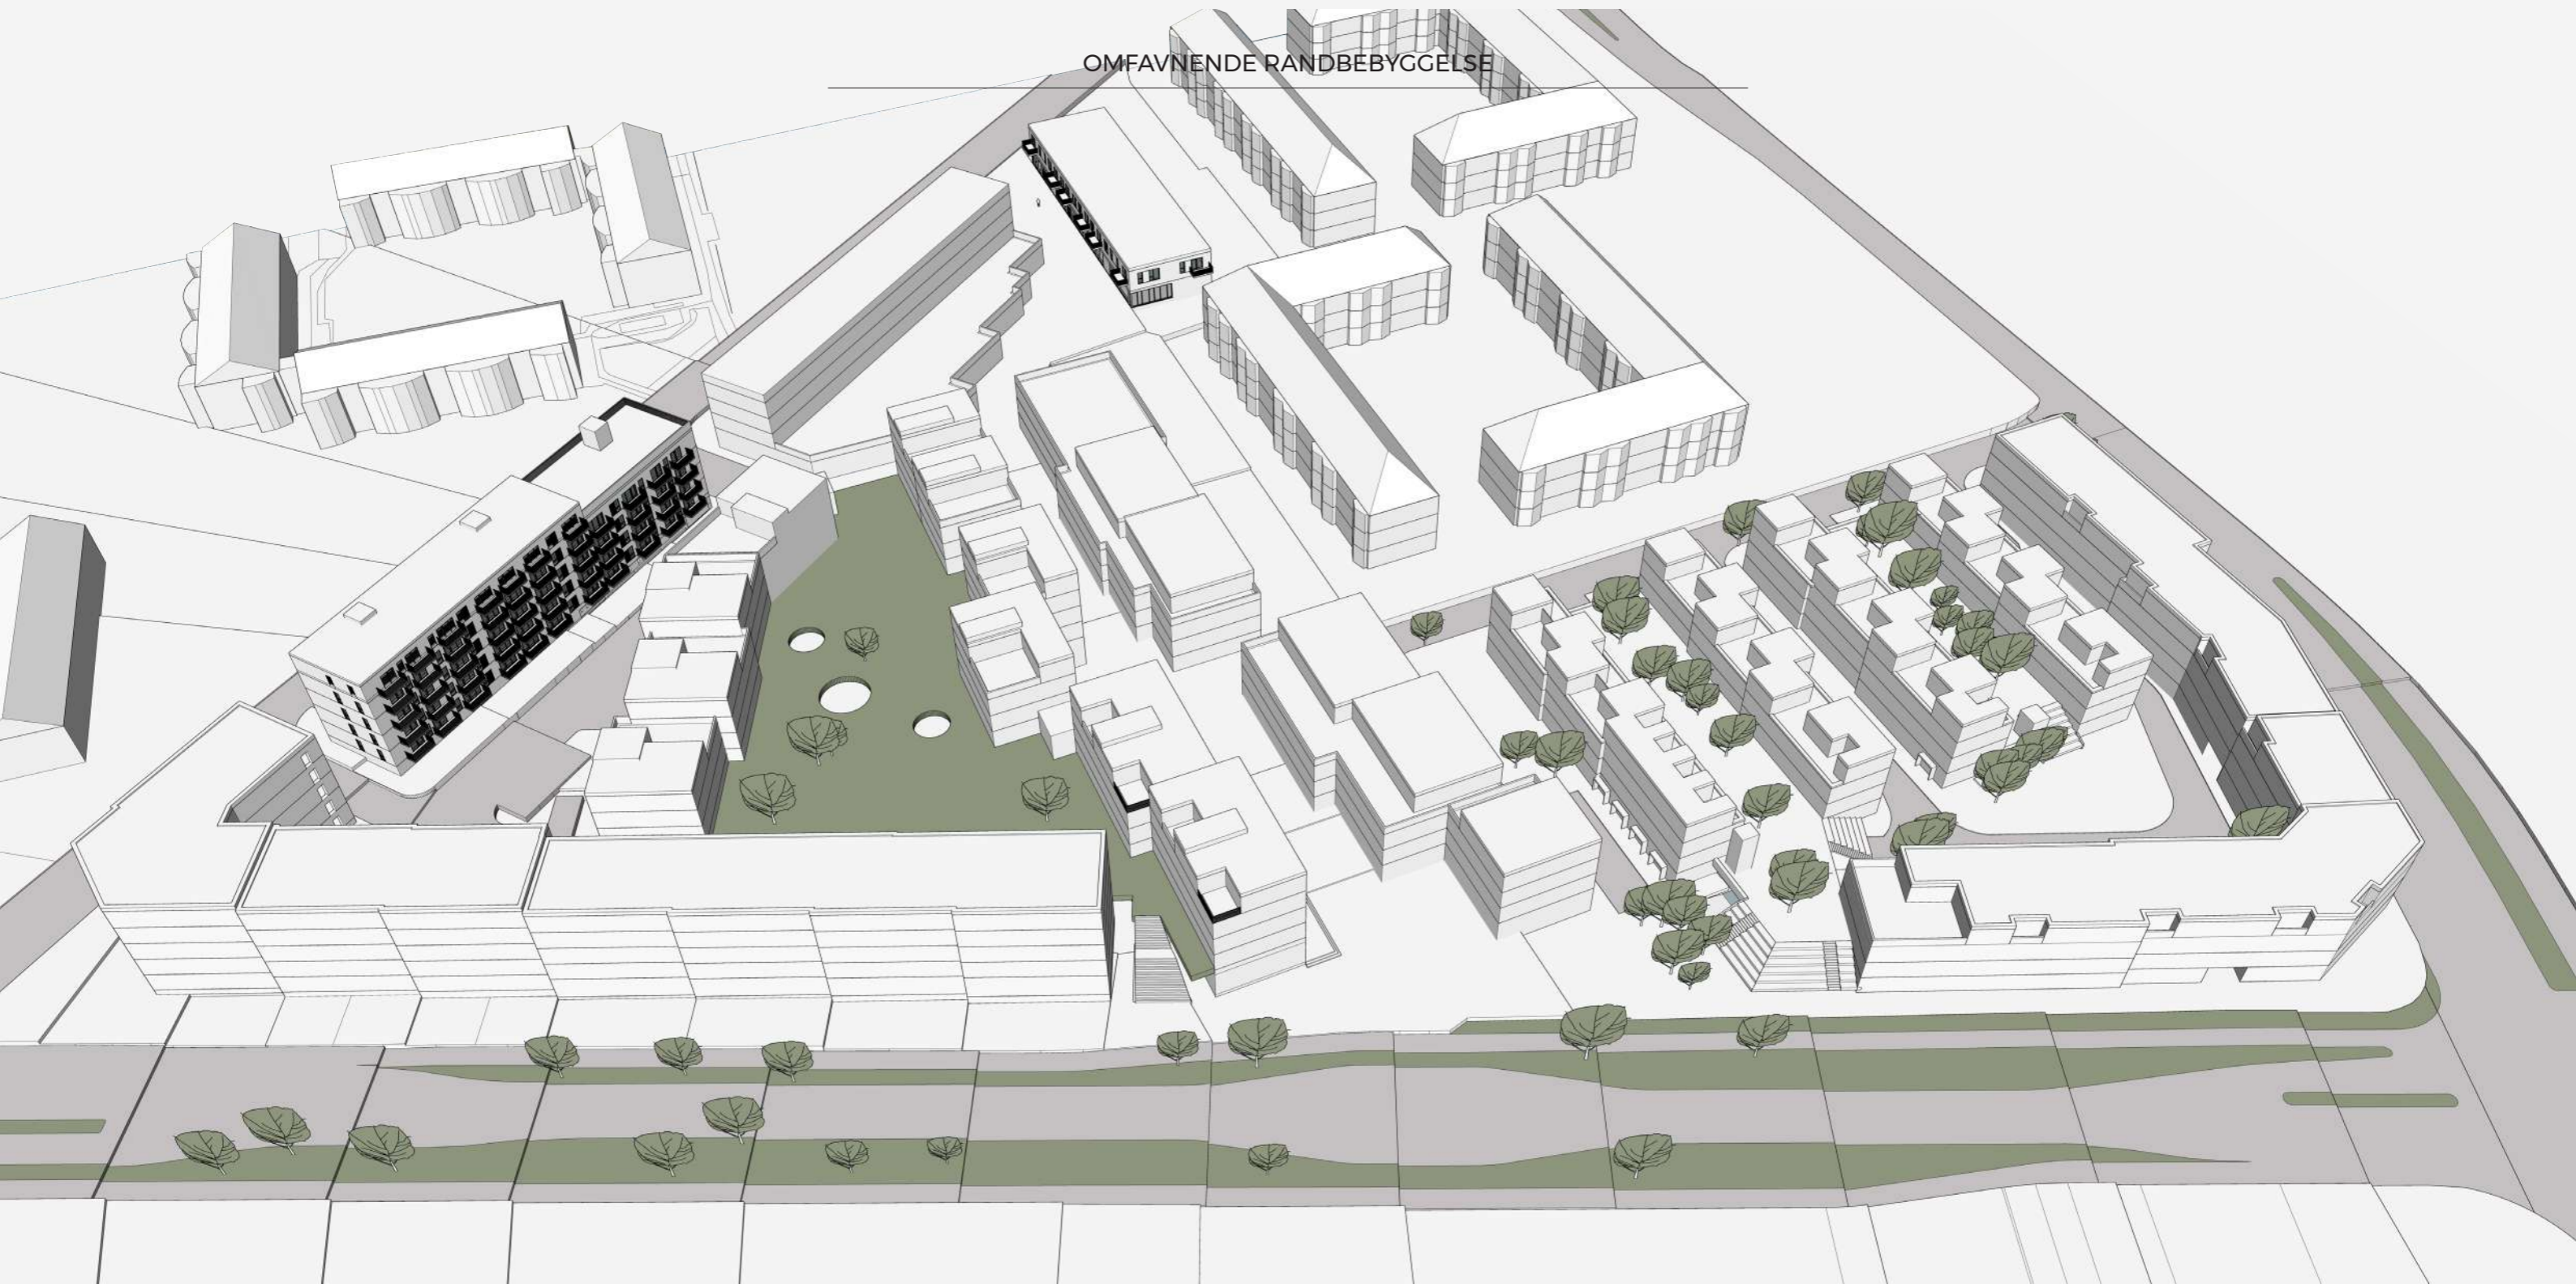

VIEW FRA BALLERUP BOULEVARD / BYBUEN



VIEW FRA BYBUEN

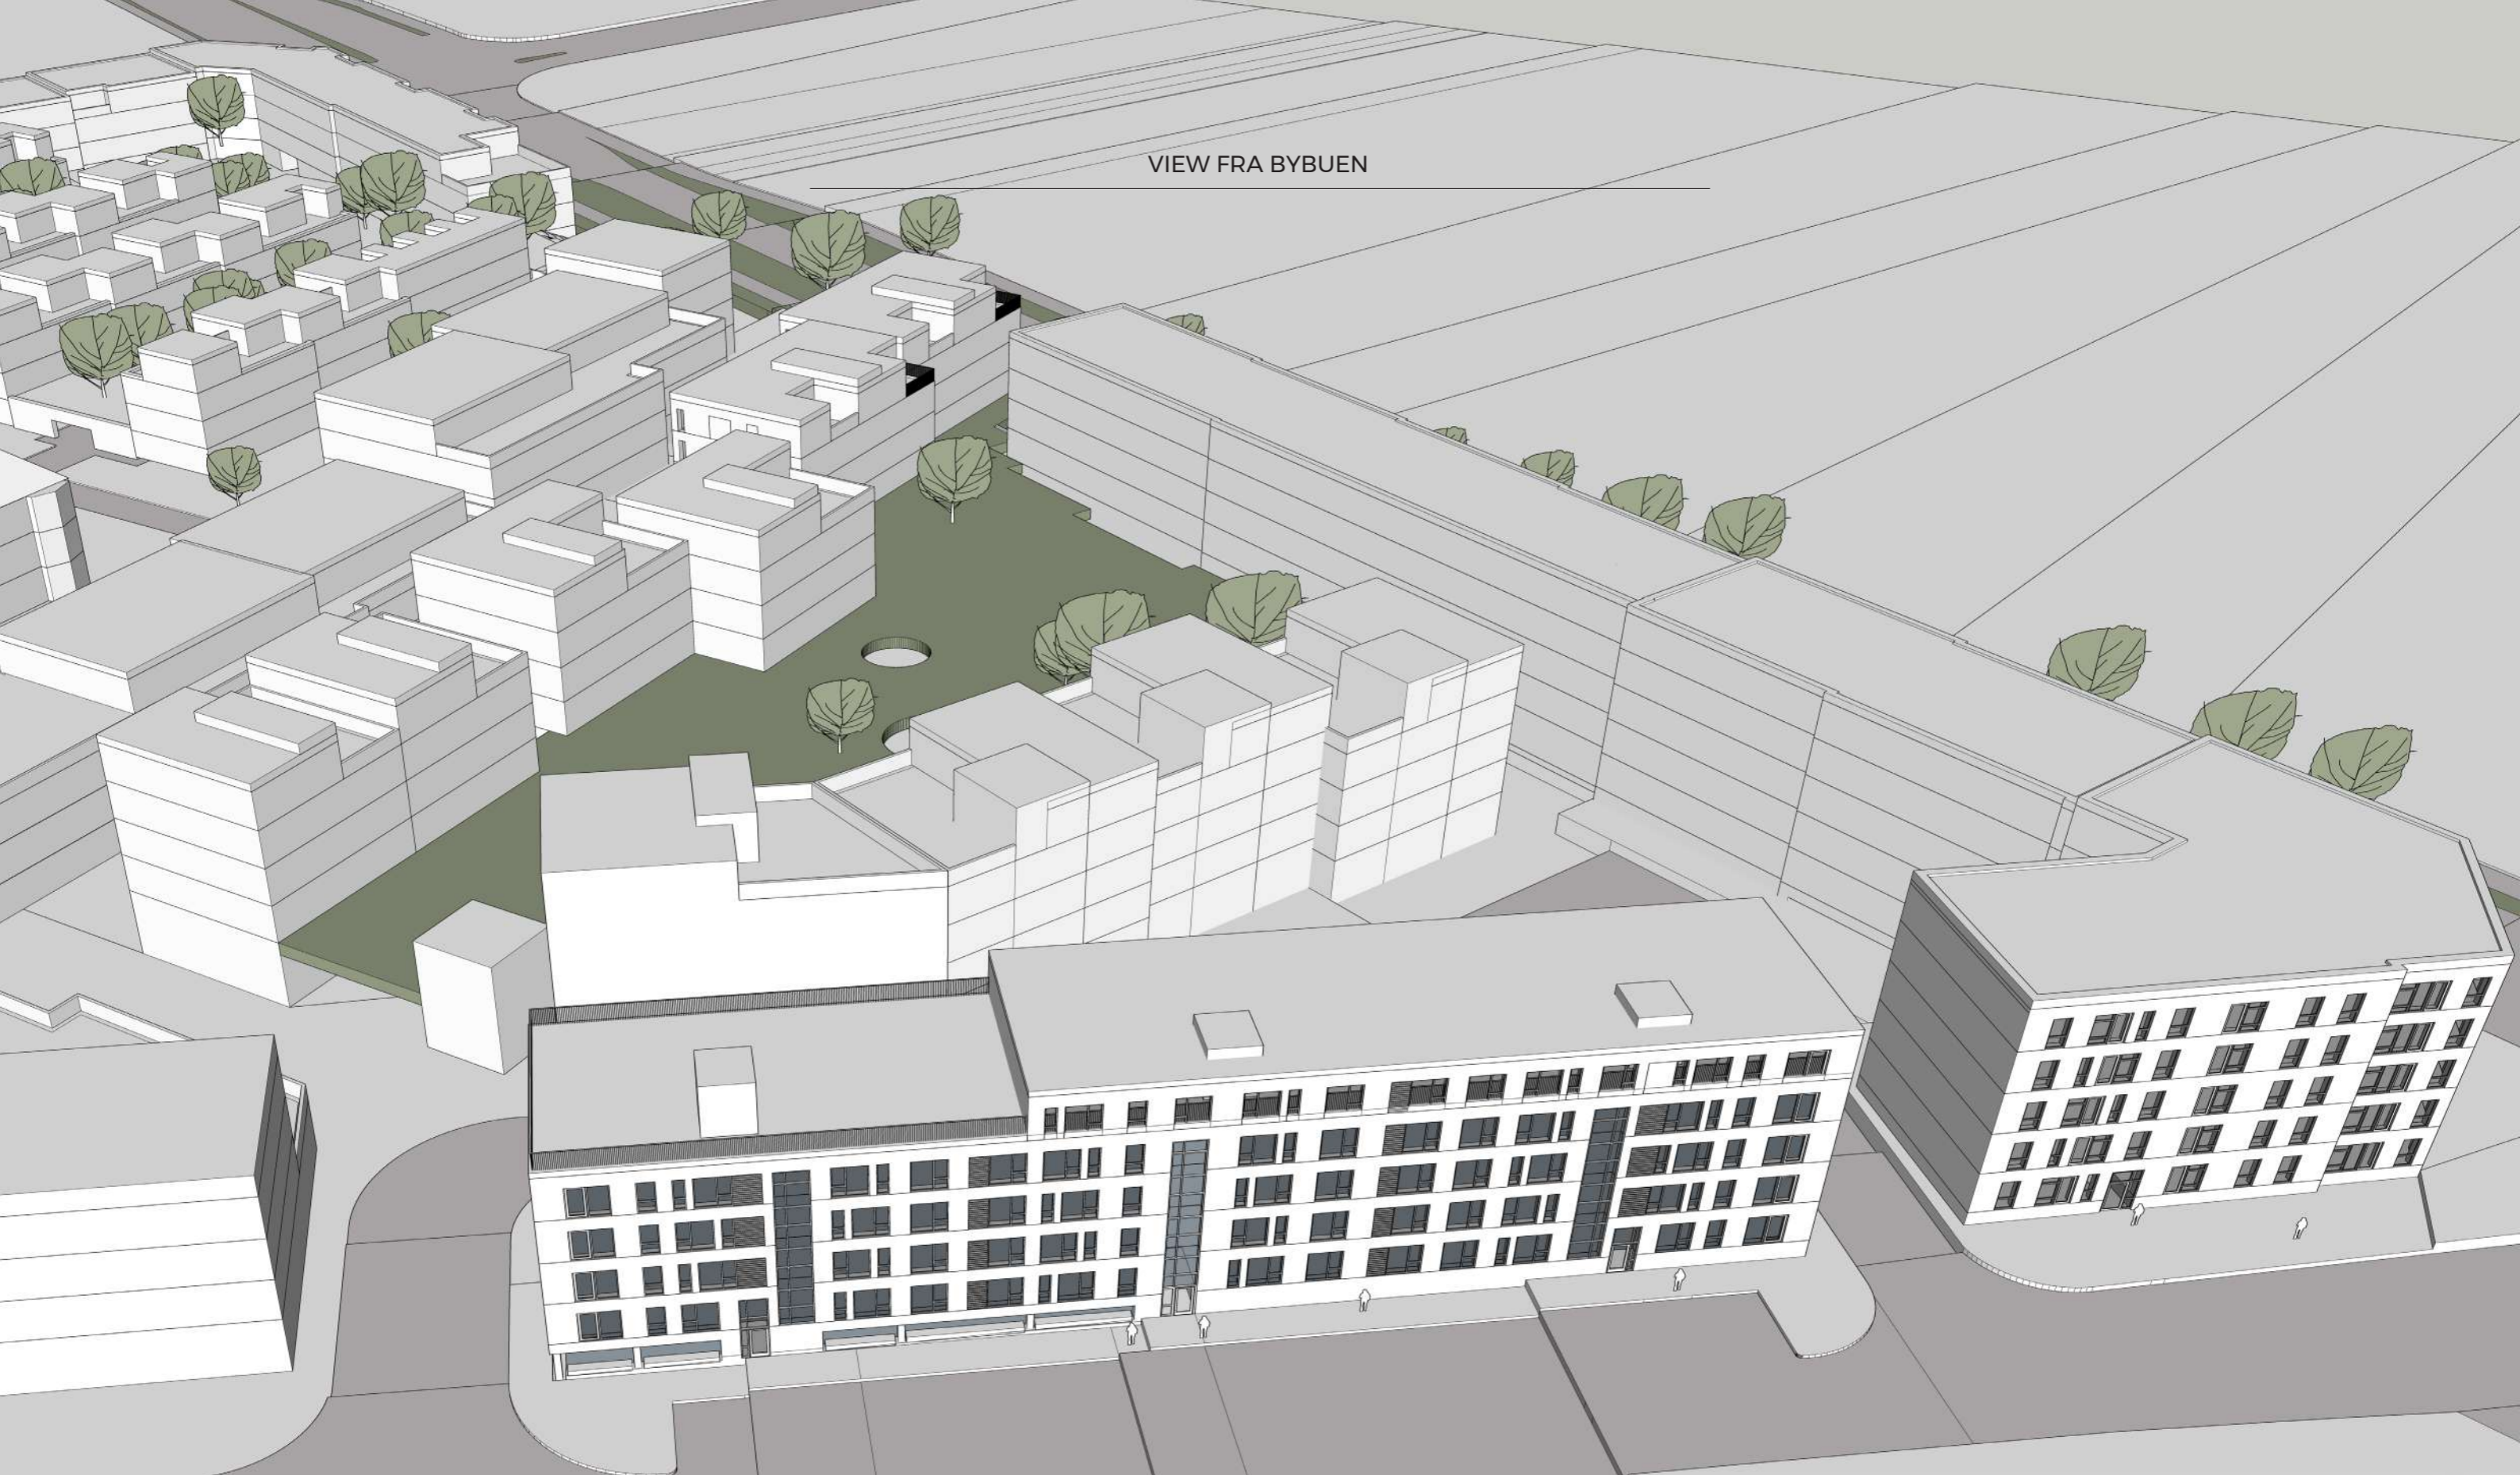

VIEW LANGS BYBUEN // MOD SYD

VERSION 01 Åbninger delvist afskærmet med begrønning



VIEW LANGS BYBUEN // MOD SYD

VERSION 02 *Åbninger delvist afskærmet med lameller*



VIEW LANGS BYBUEN // MOD NORD

VERSION 01 Åbninger delvist afskærmet med begrønning




VIEW LANGS BYBUEN // MOD NORD

VERSION 02 Åbninger delvist afskærmet med lameller



DELOMRÅDE 2 // PARKERING

Parkering i parterre med grøn facade

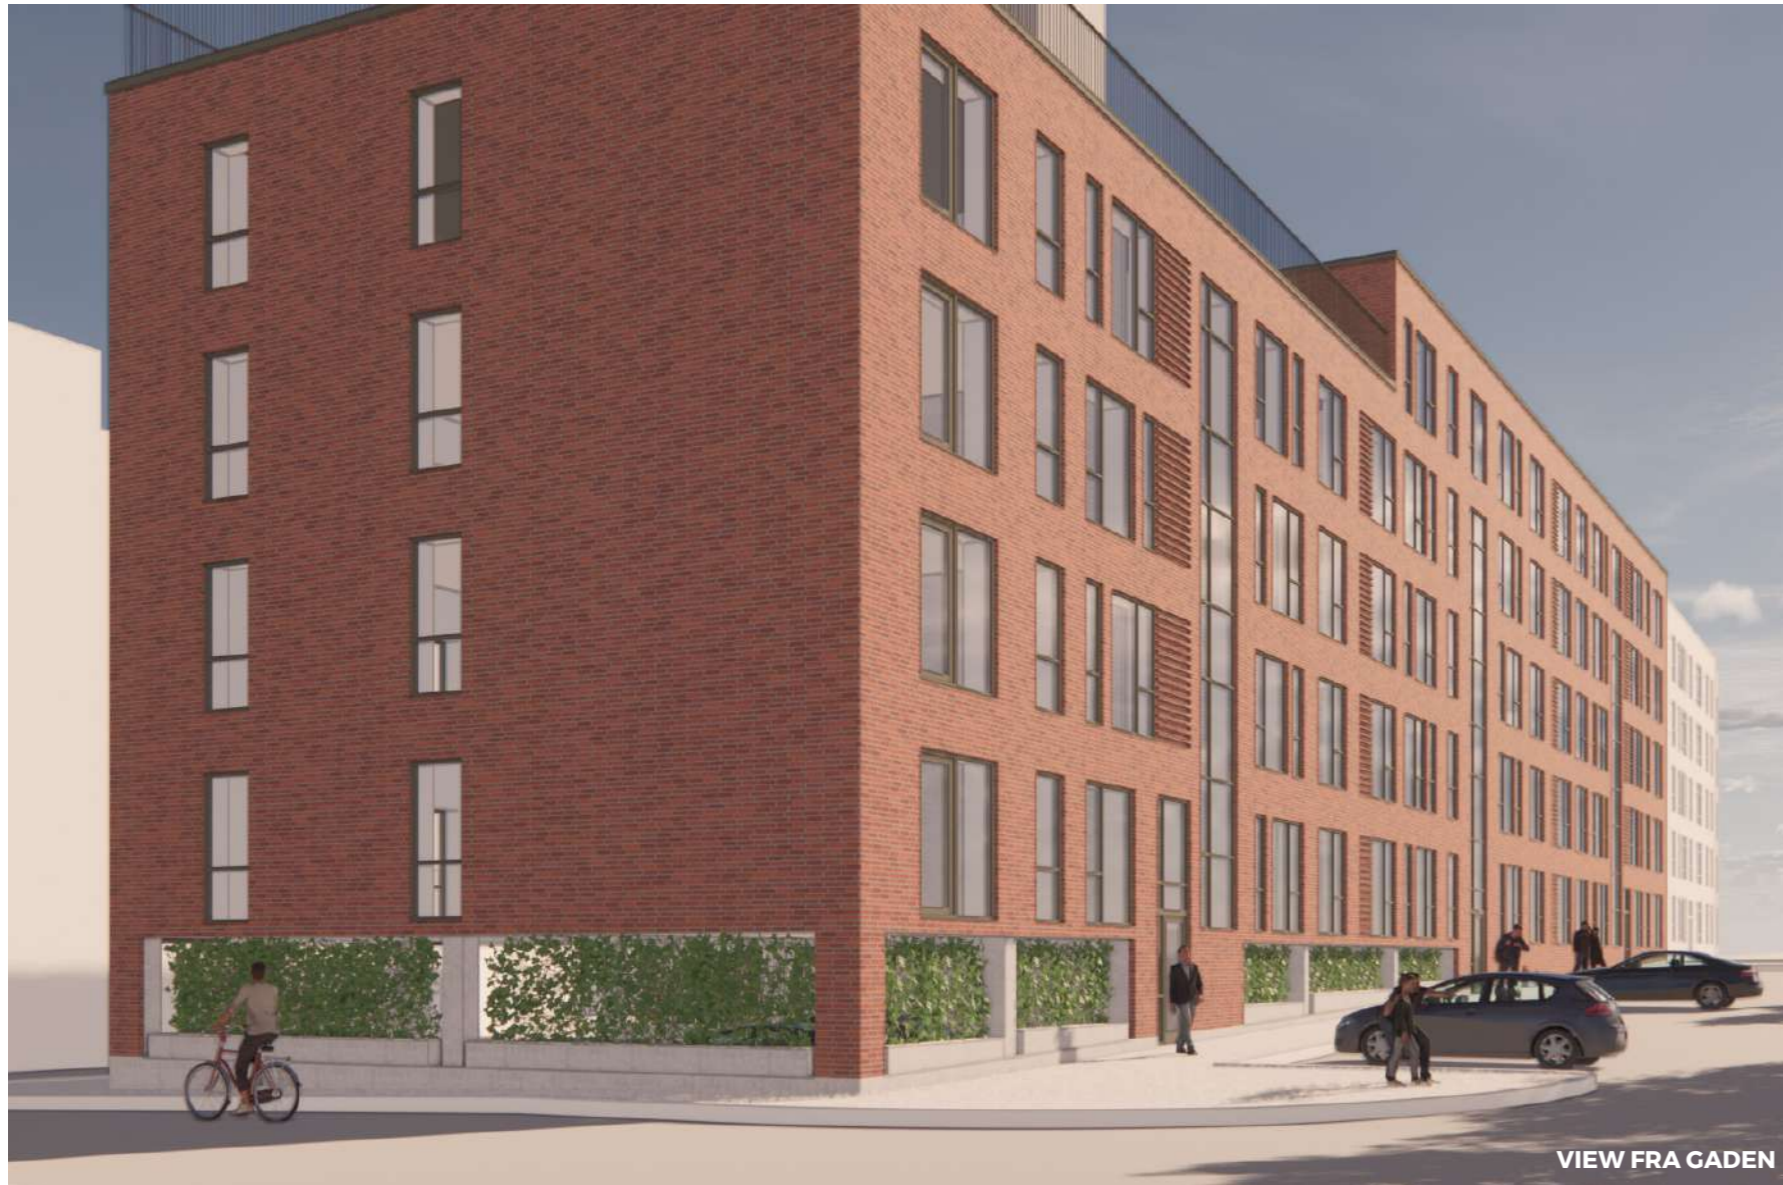


REFERENCER



DELOMRÅDE 2 // PARKERING

Parkering i parterre med lamel facade

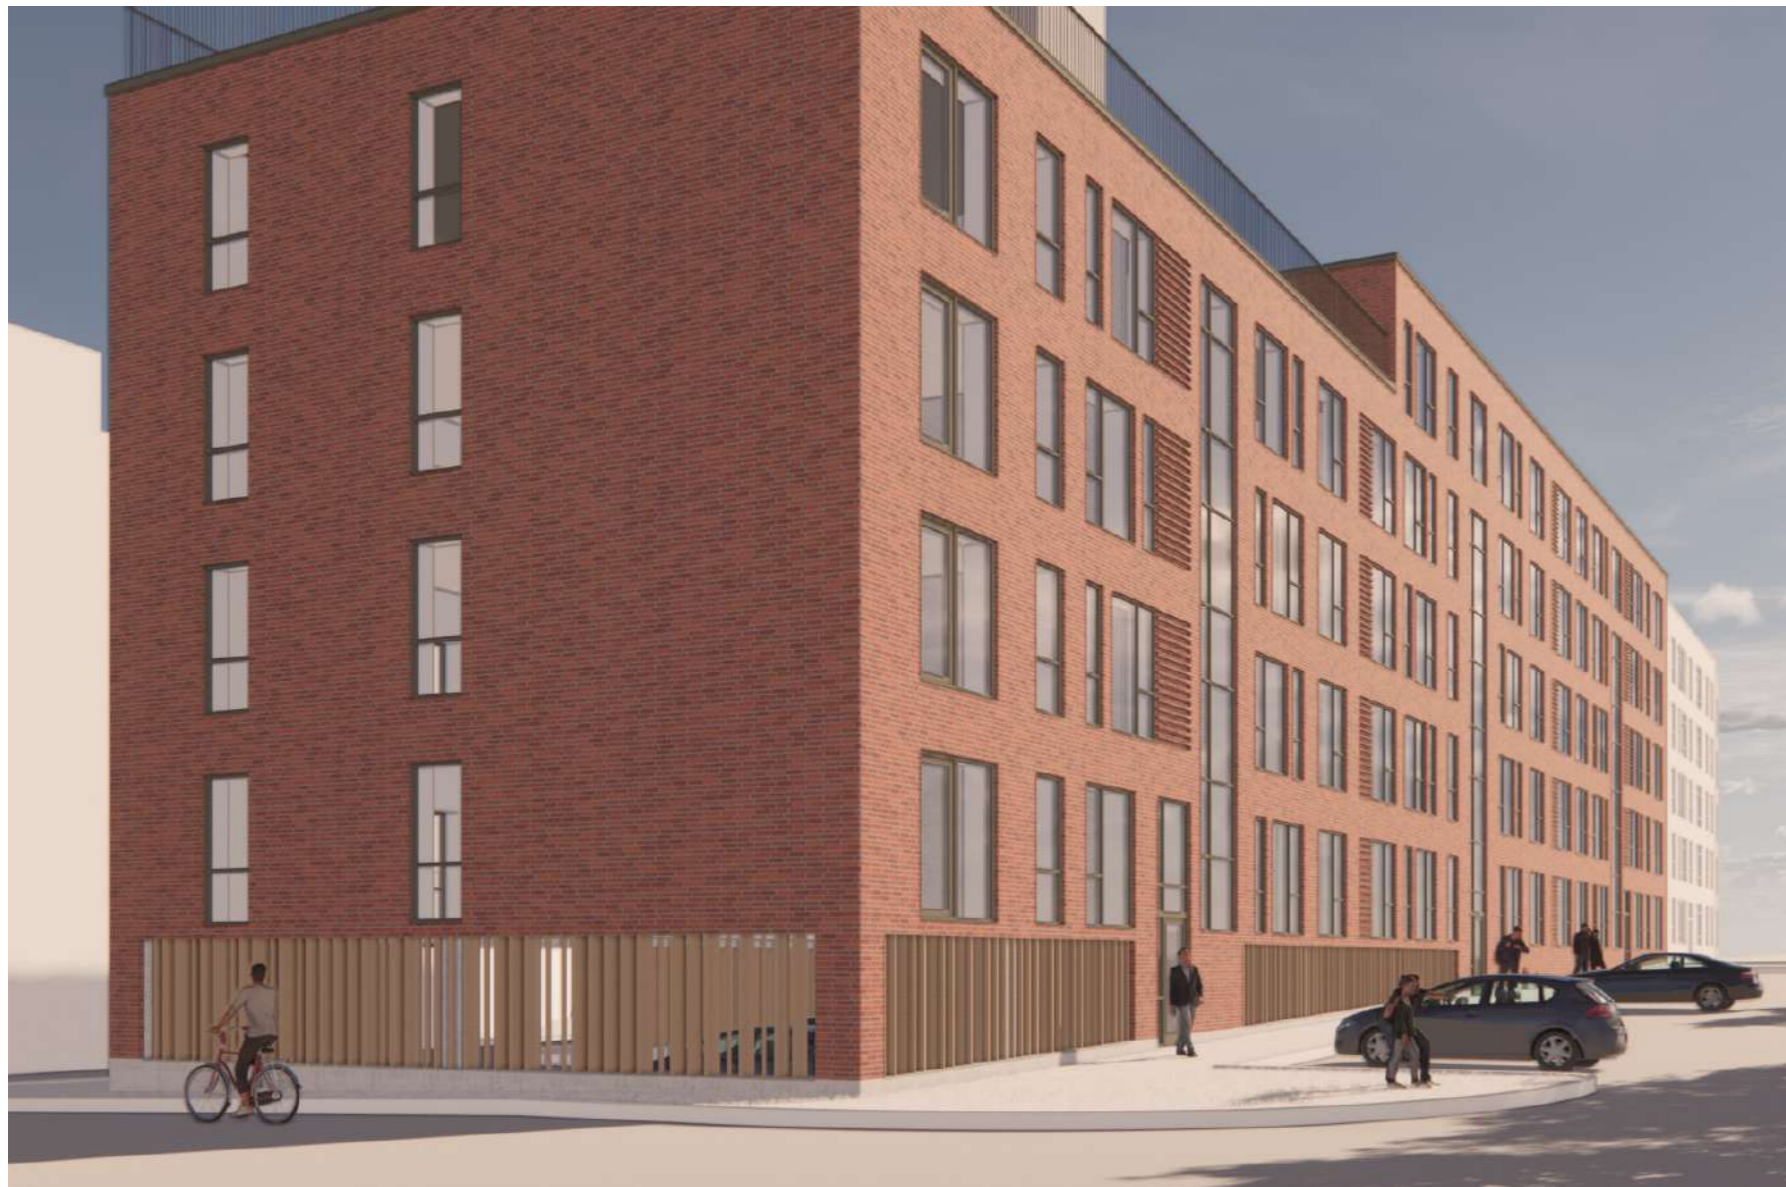

REFERENCER



NORDVEST FACADE // BEGRØNNET



SKOVLUNDE BYMIDTE		gpp arkitekter	
Ekstra etage, begrønnet parterre		MÅL:	1:250
		SIGN:	MDH
		DATO:	2020.12.17

NORDVEST FACADE // LAMELLER



SKOVLUNDE BYMIDTE		gpp arkitekter	
Ekstra etage, lameller i parterre		MÅL:	1:250
		SIGN:	MDH
		DATO:	2020.12.17


SKYGGEDIAGRAMMER

Med ekstra etage

JÆVNDØGN // 21. marts / 21. september



SOMMERSOLHVERV // 21. juni

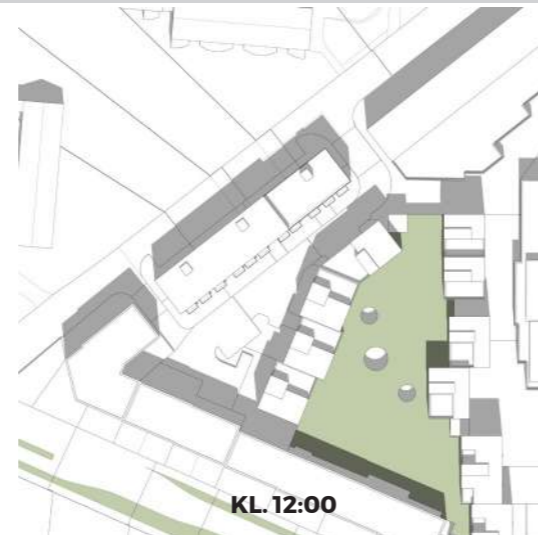

VINTERSOLHVERV // 21. december




SKYGGEDIAGRAMMER

Uden ekstra etage

JÆVNDØGN // 21. marts / 21. september



SOMMERSOLHVERV // 21. juni

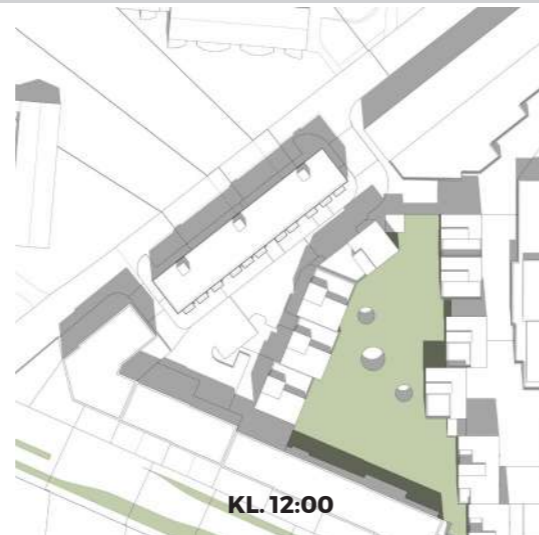

VINTERSOLHVERV // 21. december



TAK FOR ORDET