

OKTOBER 2023
AREALUDVIKLINGSSKABET KILDEDAL P/S

KAPACITETSANALYSE

BILAG A

ADRESSE COWI A/S
Parallelvej 2
2800 Kongens Lyngby

TLF +45 56 40 00 00

FAX +45 56 40 99 99

WWW cowi.dk



PROJEKTNR.

A134079

DOKUMENTNR.

KLD_K11_LGE_C05_Kapacitetsanalyse

VERSION

2.0

UDGIVELSESDATO

13. oktober 2023

BESKRIVELSE

Bilag A, Kapacitetsanalyse

UDARBEJDET

SFR, RBJN

KONTROLLERET

BIKT

GODKENDT

PTPE

Indhold

Bilag A Døgnetrafik

A.1 Basis 2019 – eksisterende trafik

A.2 Basis 2032 – eksisterende trafik

A.3 Basis 2035 – eksisterende trafik


A.4 Scenarie 2032 – reduceret turrater

A.5 Scenarie 2035 – reduceret turrater


Bilag A Døgnetrafik


A.1 Basis 2019 – eksisterende trafik



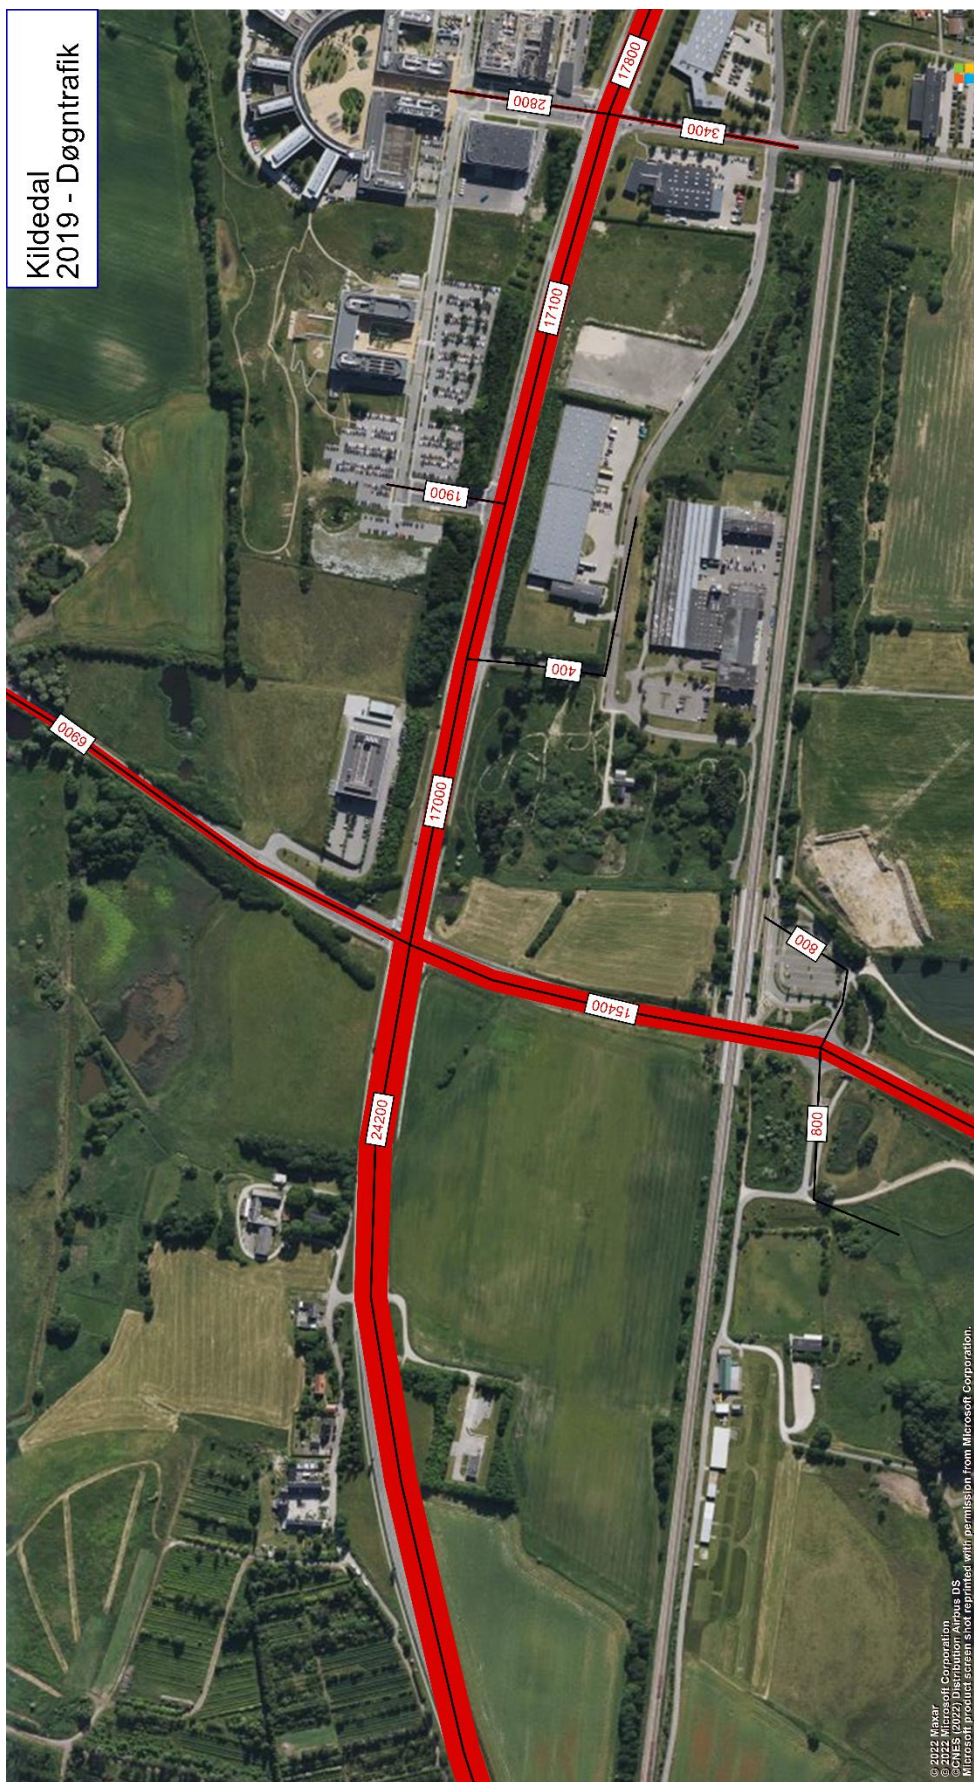



A.2 Basis 2032 – eksisterende trafik

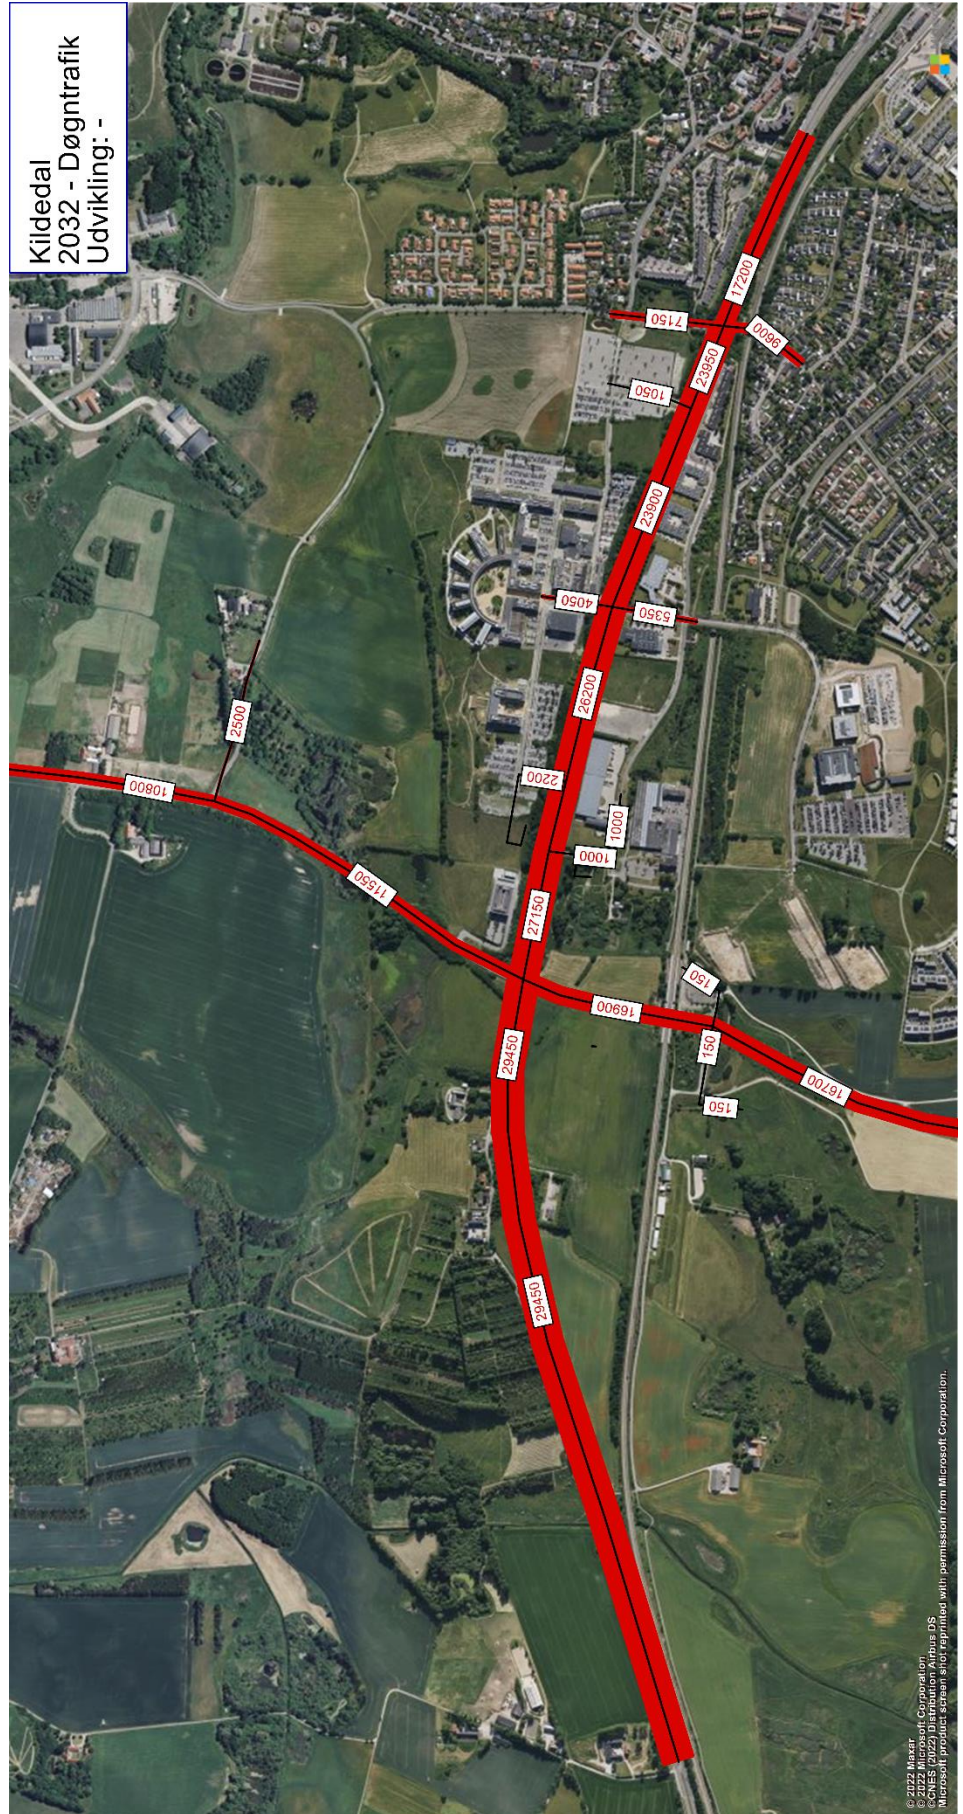


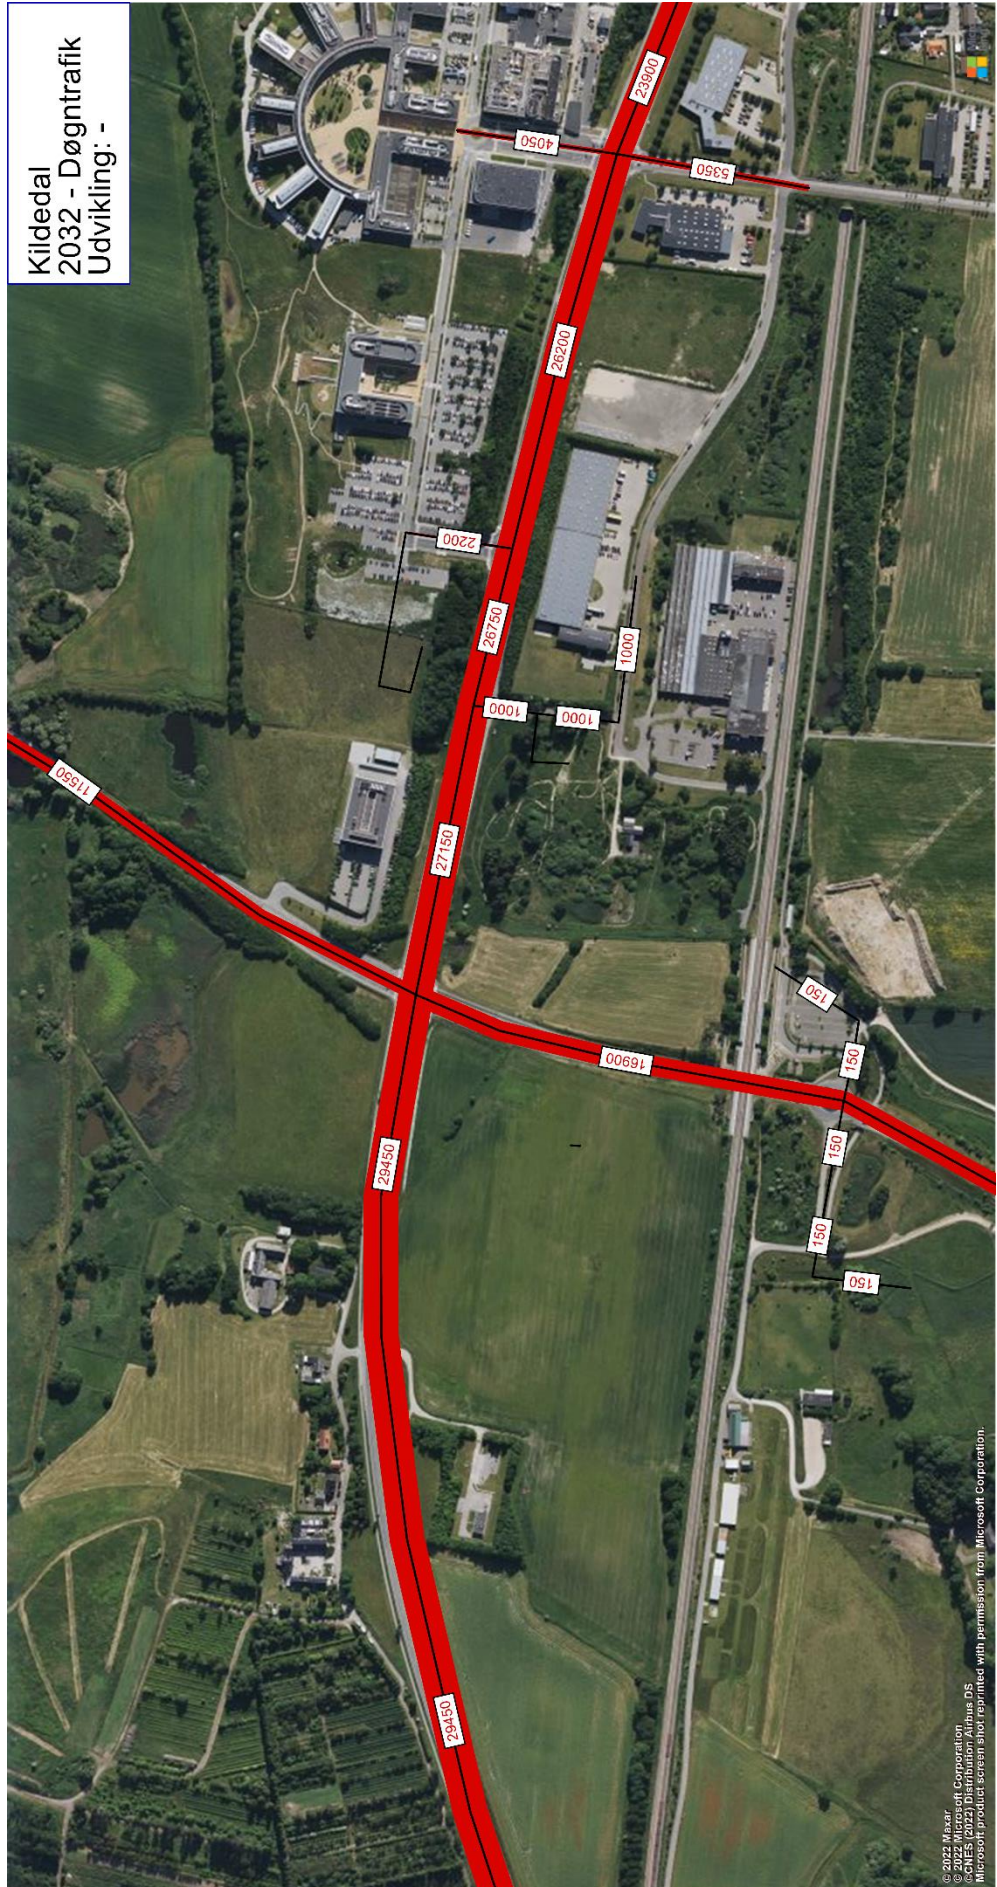

A.3 Basis 2035 – eksisterende trafik

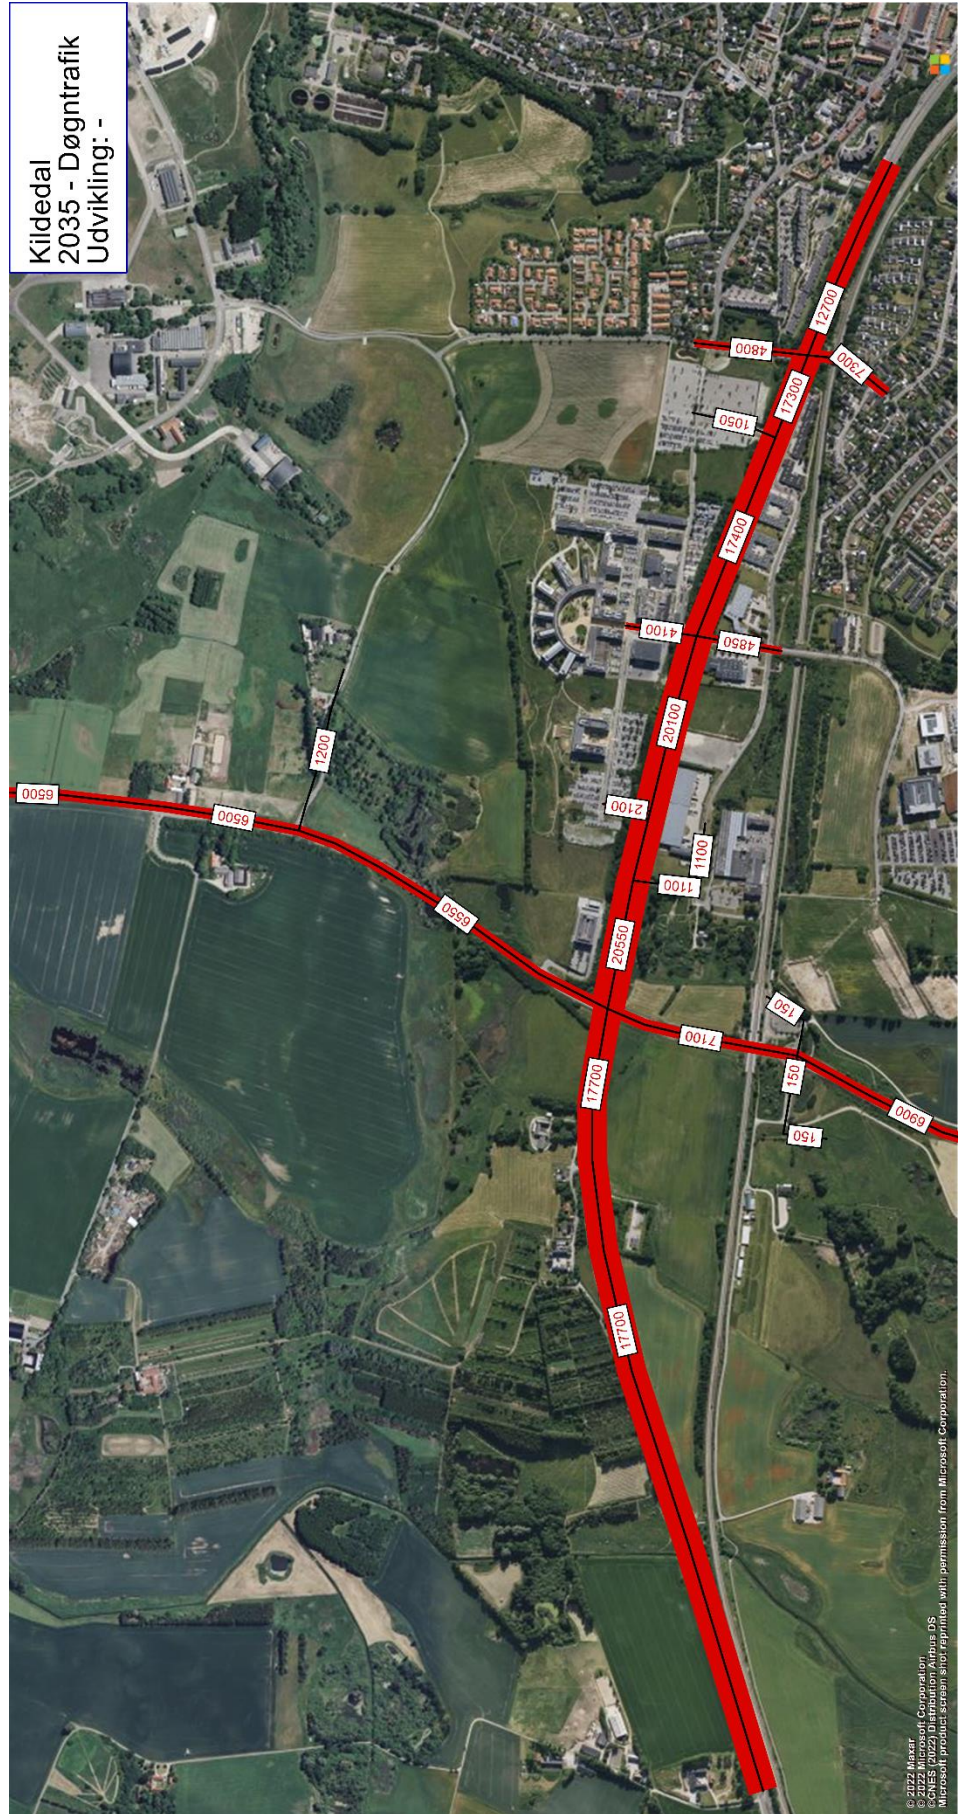

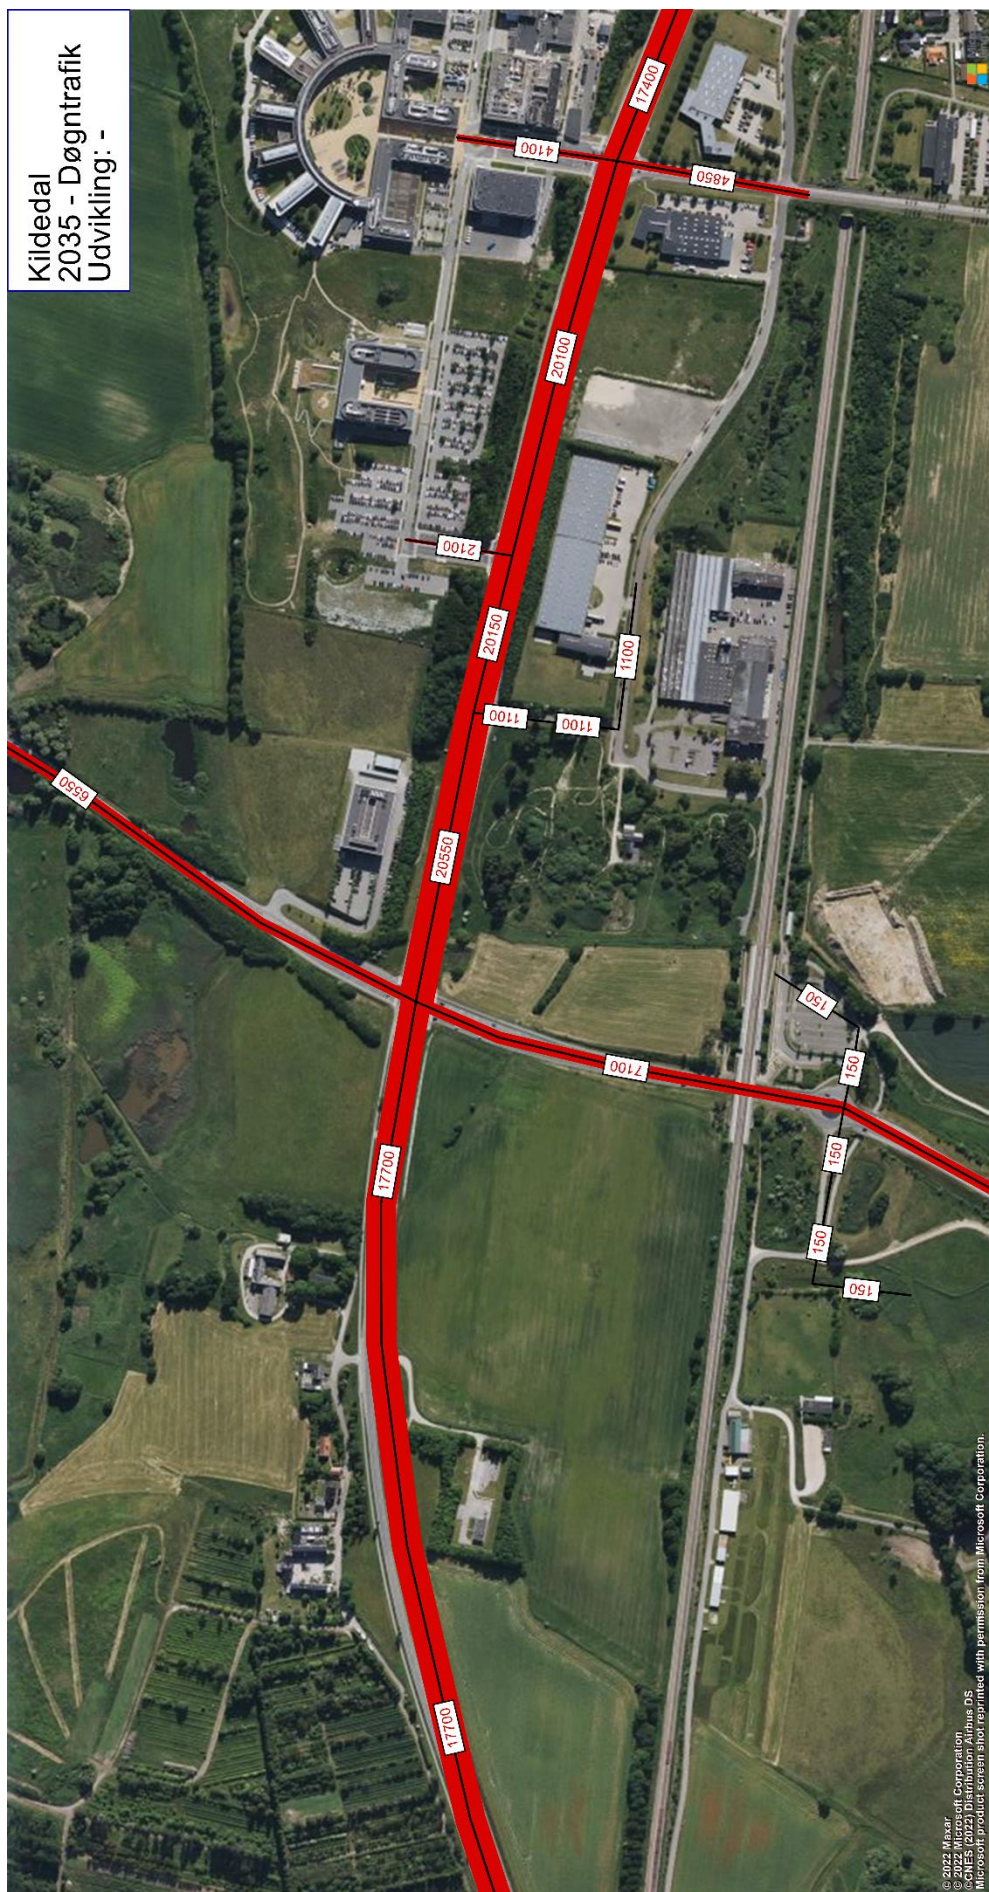

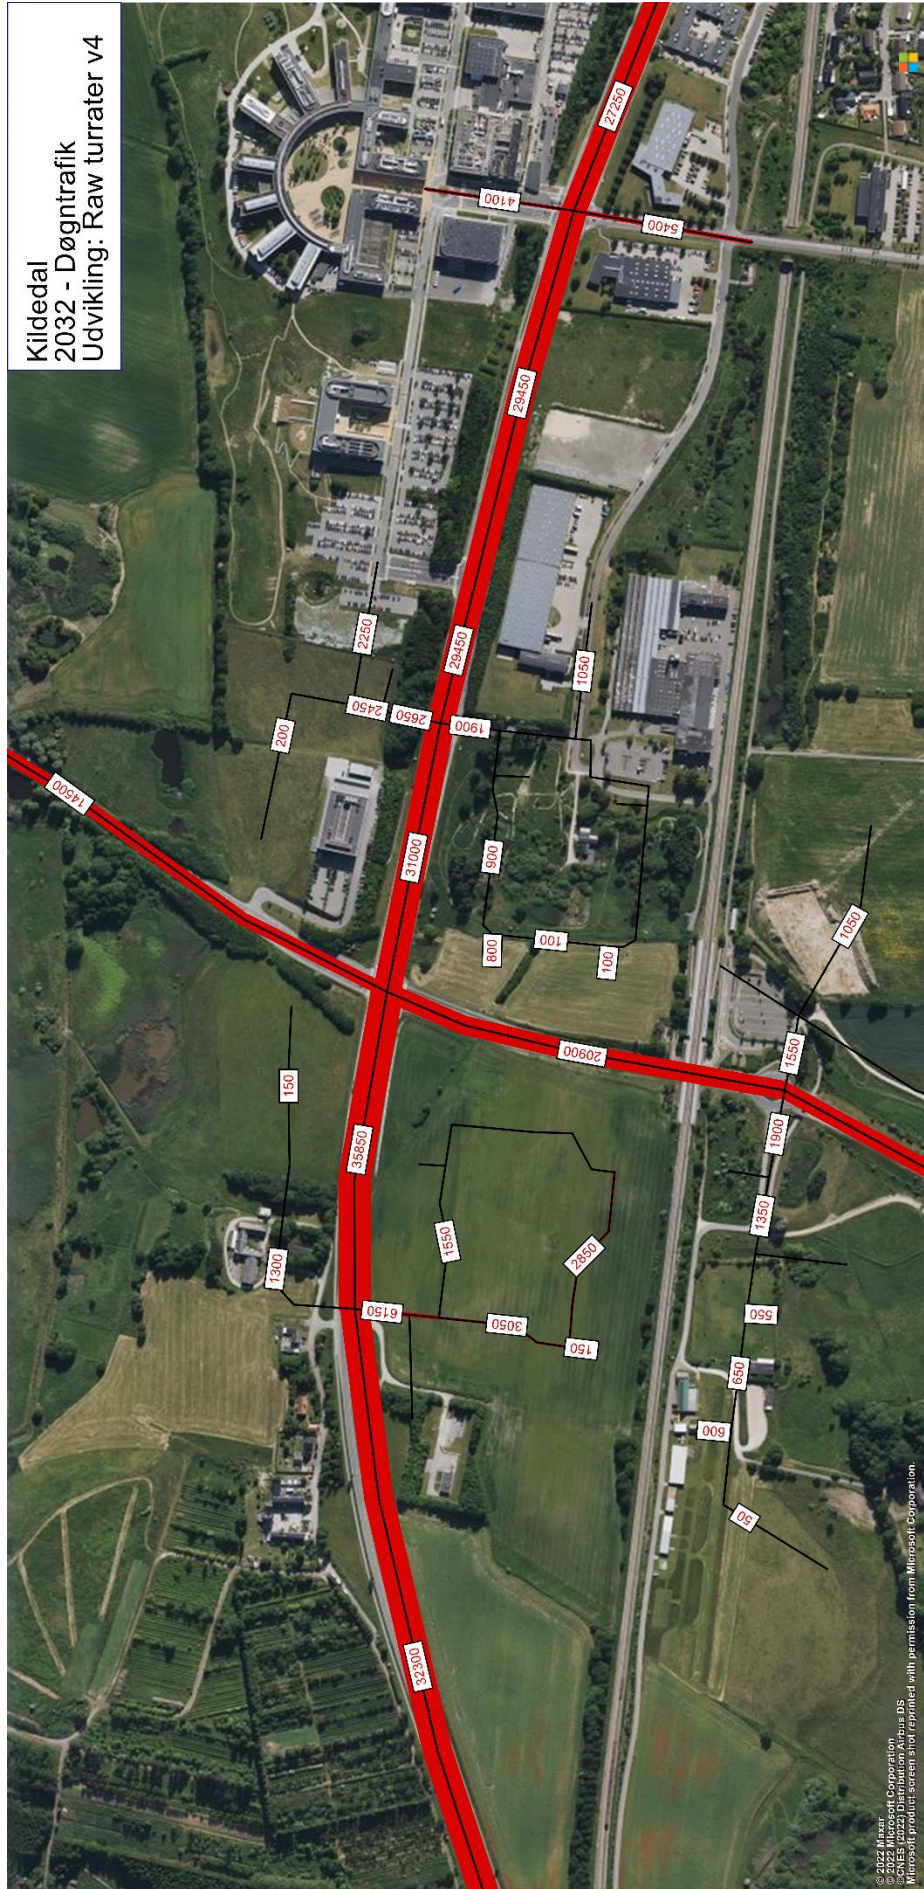

A.5 Scenarie 2035 – reduceret turrater



