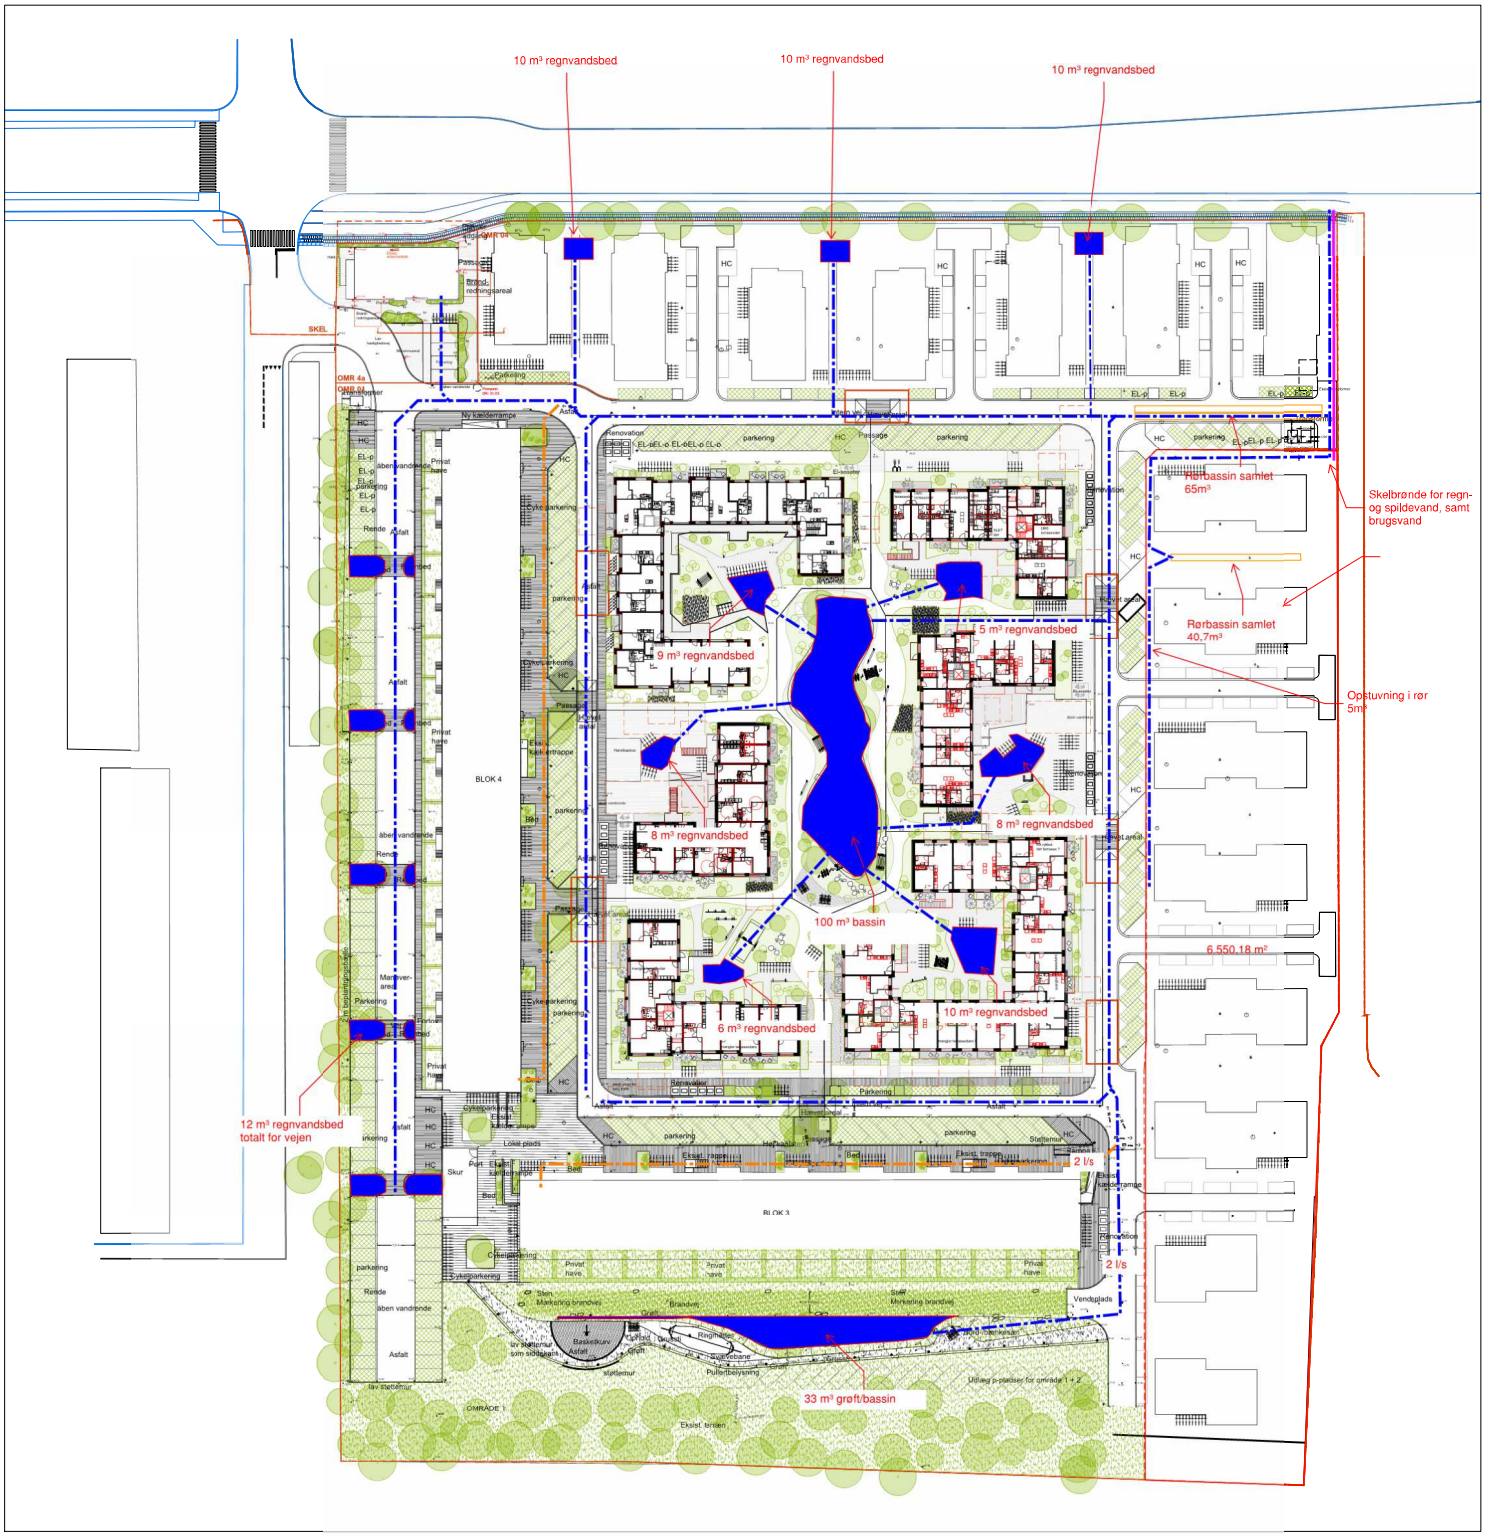

Ellebo alle områder
1:500 / 594 x 630