




<b>BØRNEHUSET VALHALLA I SKOVEN - EGEBJERGHUSE 39, 2750 BALLERUP</b>	
Tegn.nr.:	<b>A 1100</b>
Sagsnummer	<b>V60</b>
Dato:	<b>18.01.17</b>
Phase:	<b>M&amp;P</b>
Projektforslag	<b>1:500</b>

Emne:  
**Situationsplan, byggefelt og parkering**

Box 25 Arkitekt ApS  
 1264 København K  
 Tlf. 33 88 88 11, mail@box25arkitekt.dk, www.box25arkitekt.dk

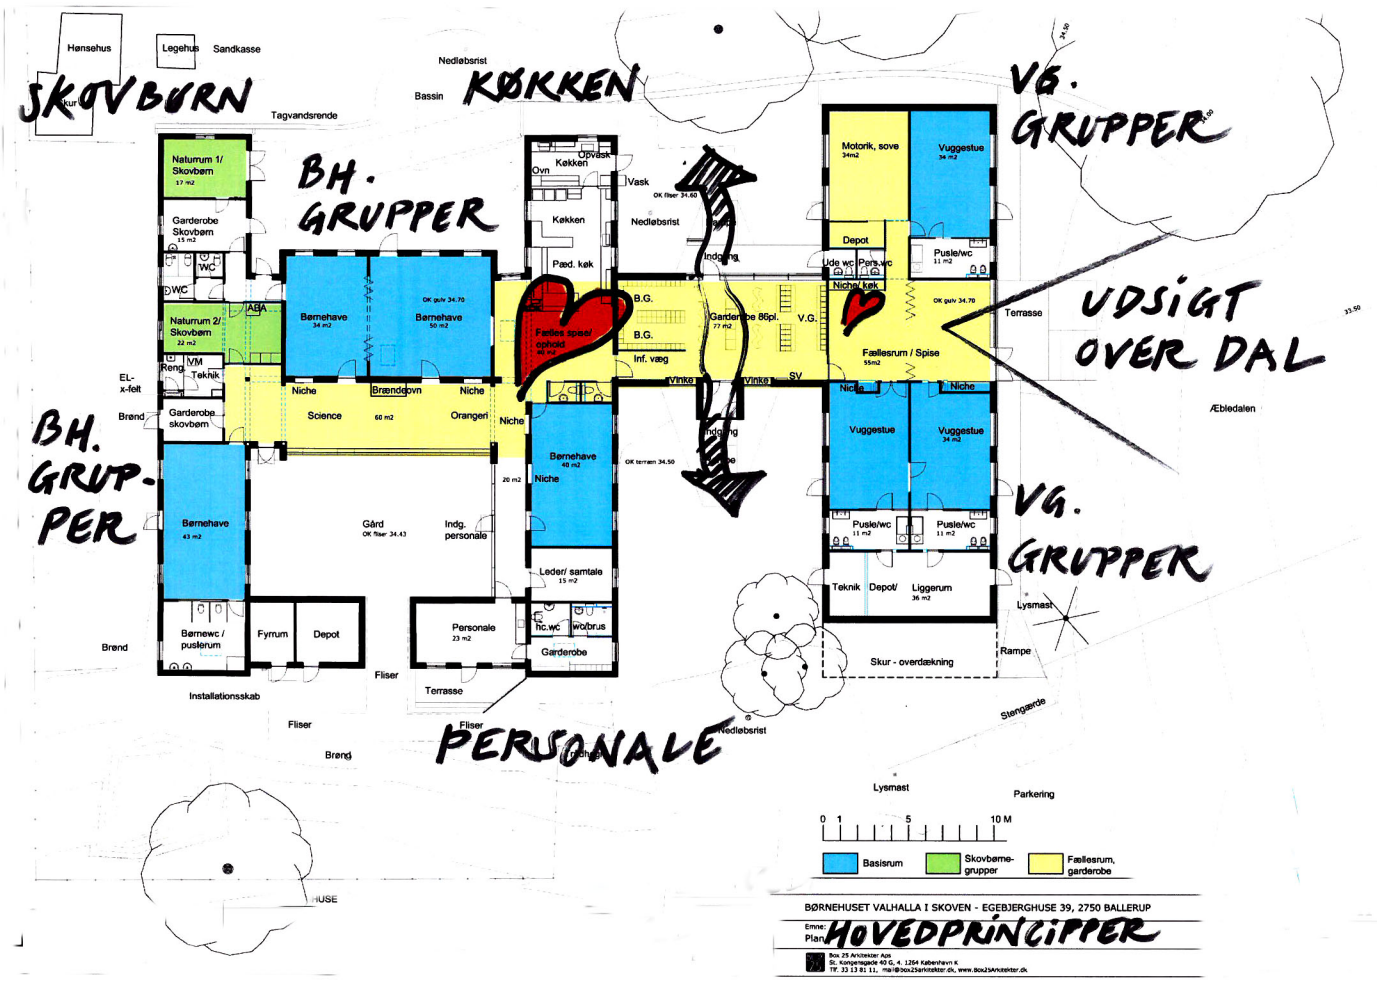

Valhalla 2017  
 Box 25 Arkitekter




Science og atelier i  
forgrunden  
Hyggekrog ved brændeovnen  
bagved

Valhalla 2017, Box 25 Arkitekter



Gennemsigtig mellembgning  
Forplads uden trafik  
Åben overdækning/ skur  
Valhalla 2017, Box 25 Arkitekter

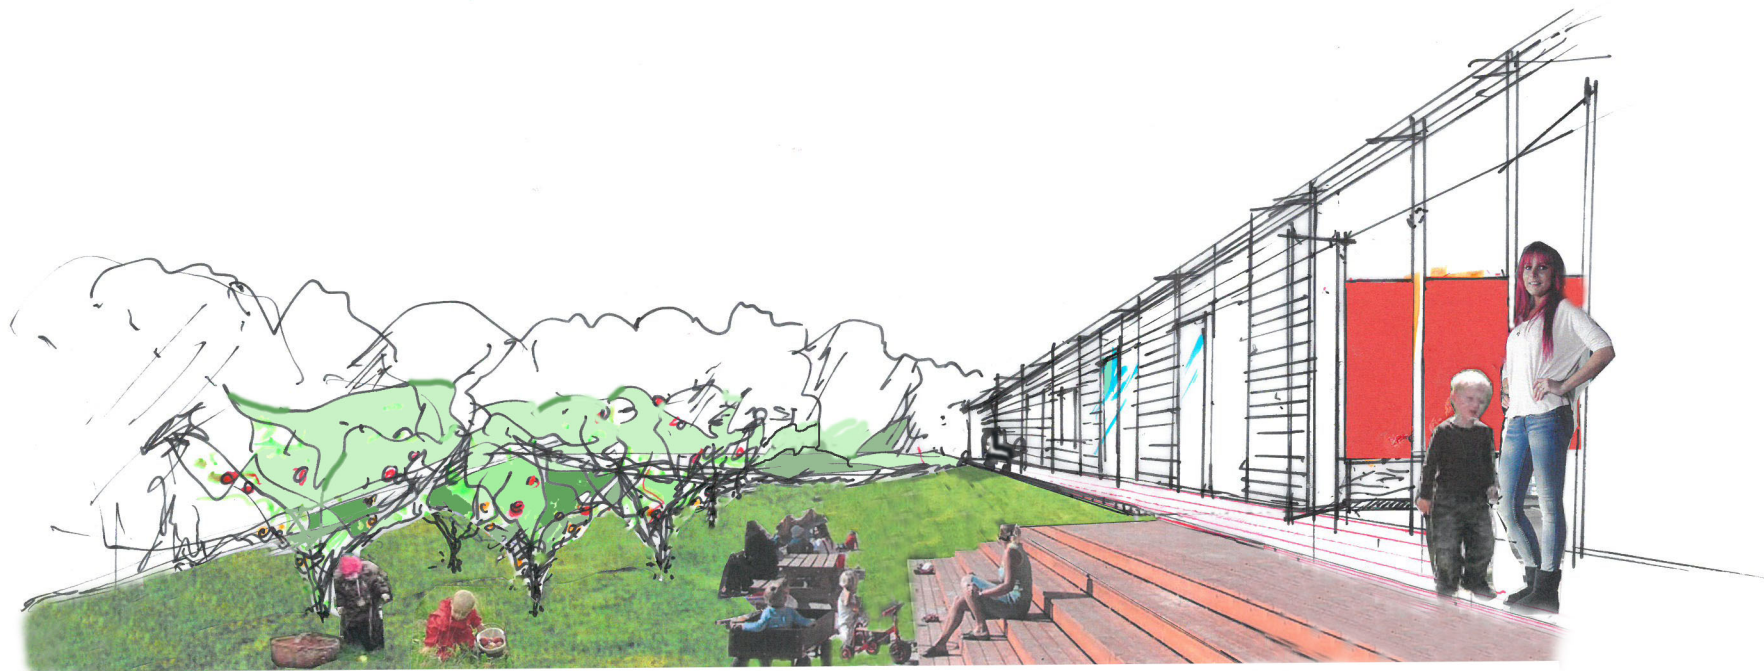

Vuggestuefløj med åben dør til  
fællesareal  
set fra æbledalen  
Valhalla 2017, Box 25 Arkitekter