




BALLERUP

Endelig vedtagelse af Lokalplan 169 – for boliger ved Lystoftegård

sagsnummer 01.02.05-P16-3-17



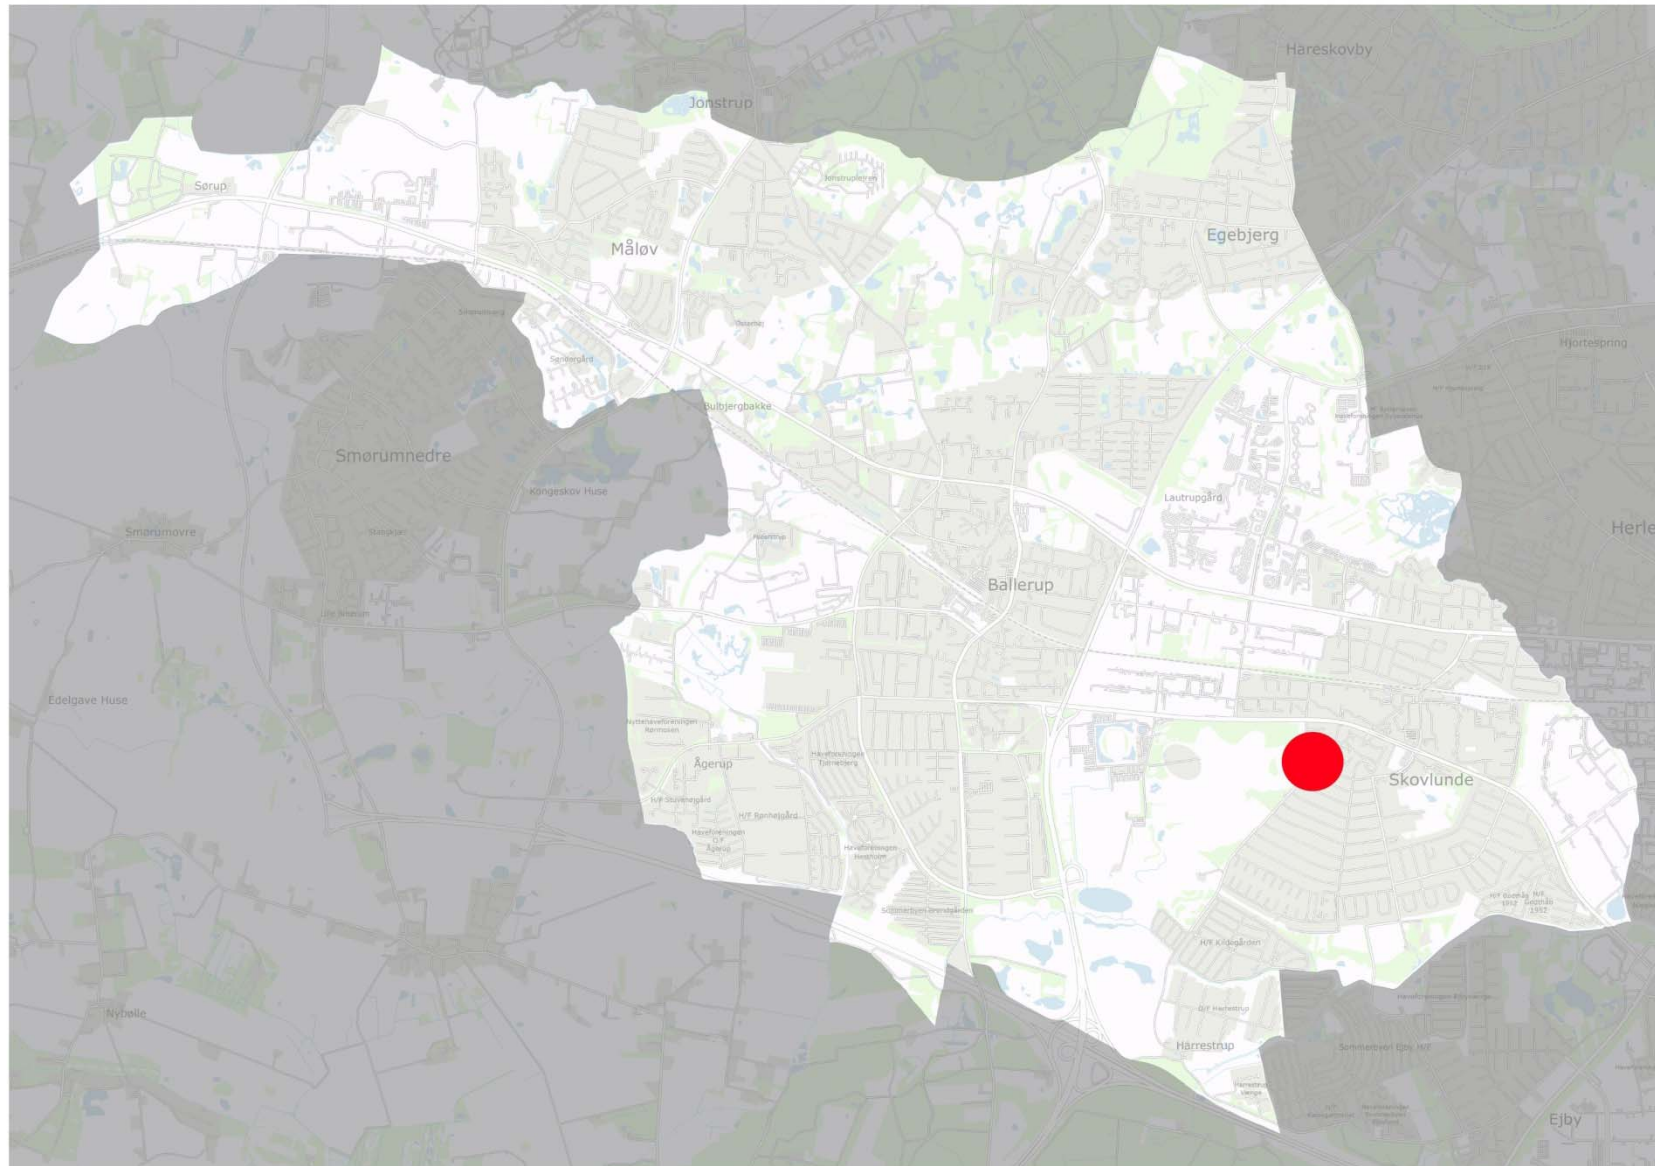



**Forslag til Lokalplan 169 -
For boliger ved Lystoftegård
Kortbilag 1**

Tegnforklaring

 lokalplanområde



Mål: 1:1.000 Papirformat: A3

Dato: 11 / 10 - 2016

Center for Bv, Erhverv og Miljø

