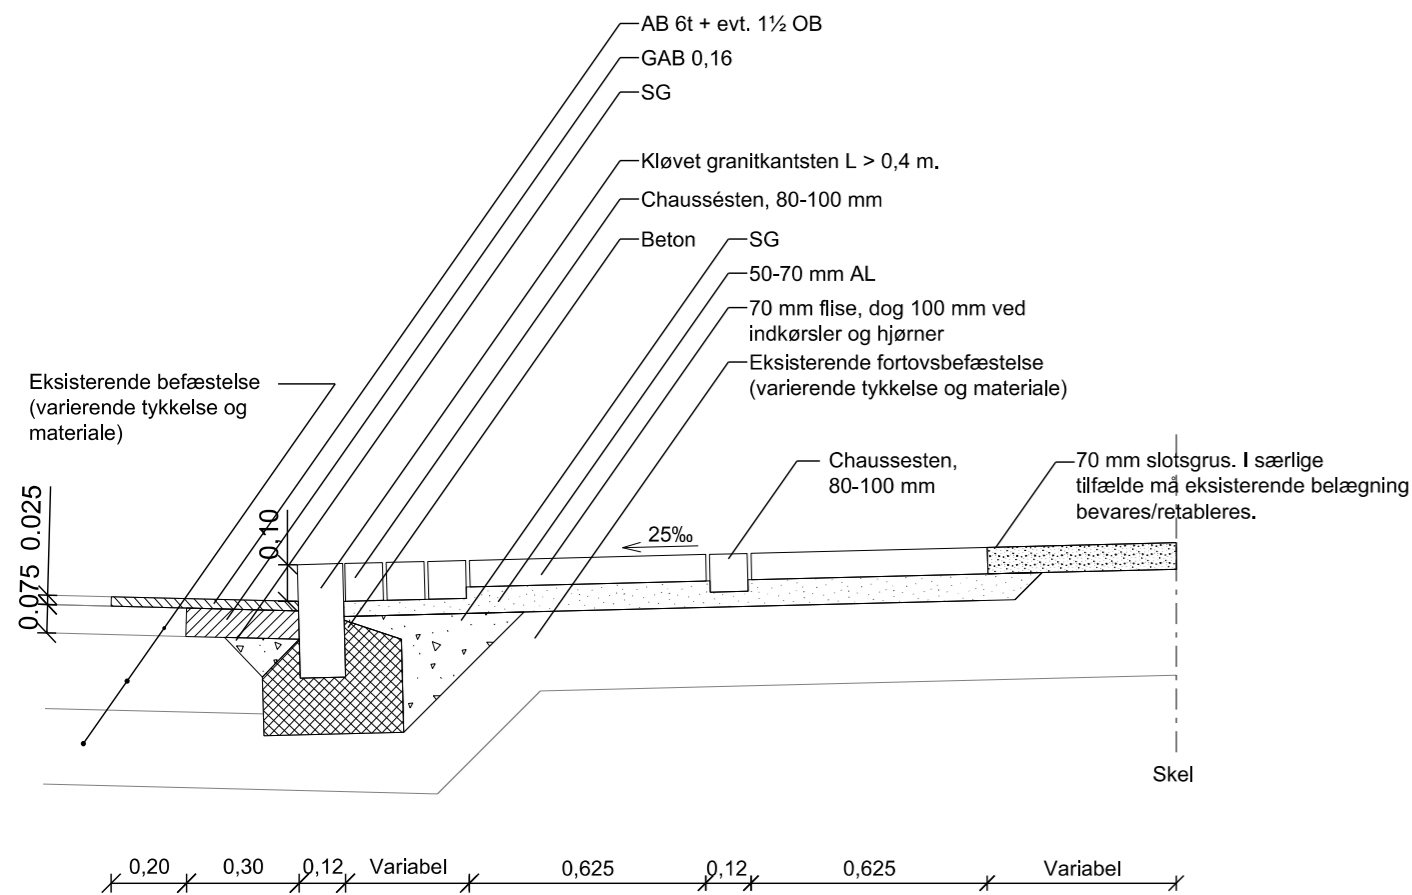


NOTE:

Ubenævnte mål er i m.

SIGNATURER:


SG	Stabilitgrus
OB	Overfladebehandling
AB	Asfaltbeton
GAB	Grusasfaltbeton
AL	Afretningsslæg

**SNIT A, KANTSTEN OMSÆTTES, OG BELÆGNING UDSKIFTES, 1:20**

Eksisterende befæstelse udgraves ikke.
Afretningsslæg udskiftes/suppleres.

Asfalkæring langs kantsten udføres 0,30 m fra kantsten.

Inden etablering af slidlag på kantfyldningen, skal der udføres overfræsning på eksisterende slidlag, således at nyt slidlag får en overbredde på min. 200 mm i forhold til bærelag i kantfyldning.

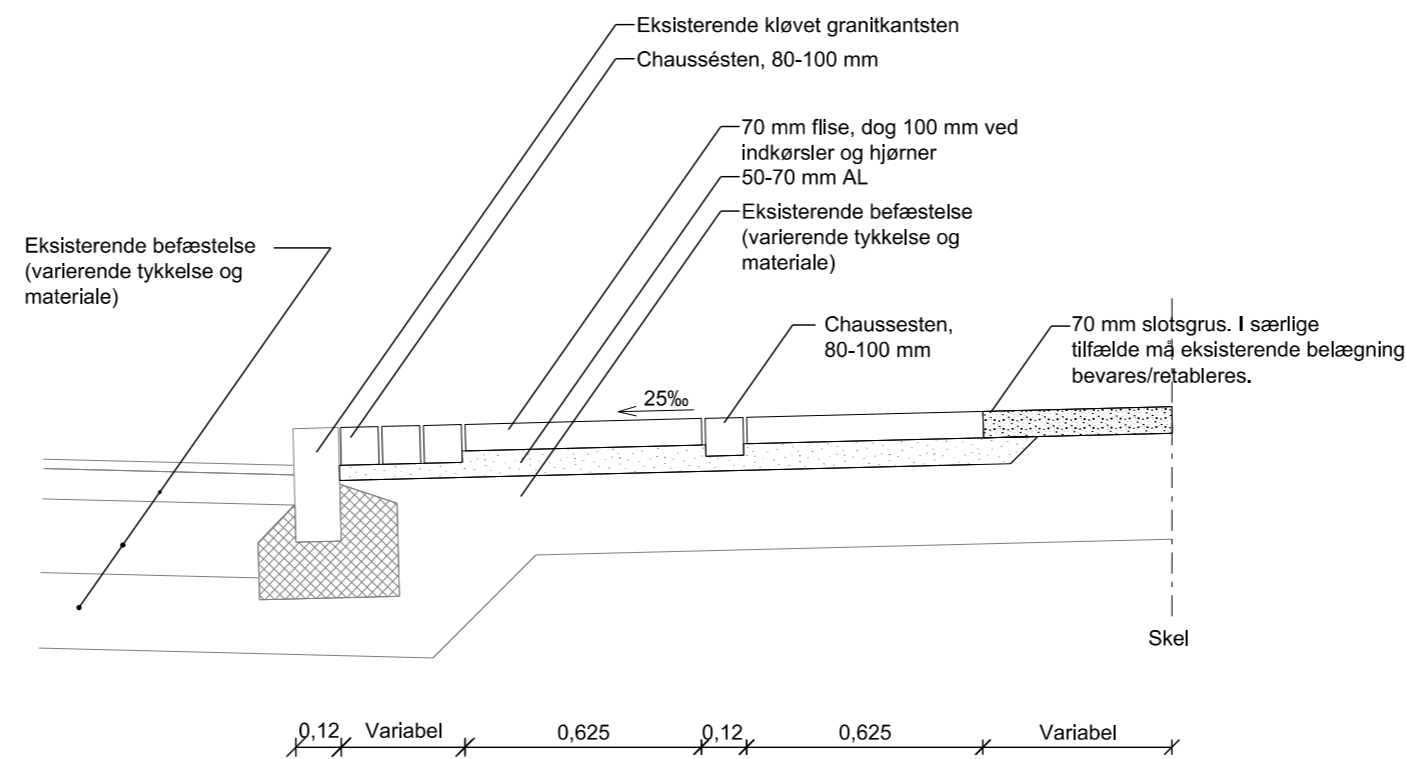**SNIT B, BELÆGNING UDSKIFTES, 1:20**

Kantsten omsættes ikke og eksisterende befæstelse udgraves ikke.
Afretningsslæg udskiftes/suppleres.
Der kan forekomme omsætning/opretning af enkelte kantsten.

Hvis kantstensfuger ikke er bagklinede skal dette udføres.

Udgave	Betegnelse/Revision	Dato	Udført	Kontrol	Godkendt
Sag:	Fortovsrenovering i Ballerup 2014-2016	Sag nr.:	217839		
		Dato:	2014.10.01		
Emne:	Principtværsnit for fortov med kantsten	Tegn nr.:			Rev.:

C1_3_001

Cad File: C1_3_001.Dgn Udf.: MSR Kont.: DOW Godk.: MSR Mål: 1:20 630x297

NIRAS

NIRAS A/S
Sortemosevej 19
3450 Allerød

Telefon 4810 4200
Telefax 4810 4300
E-mail niras@niras.dk