


Forslag til Lokalplan 171 for Multihus ved Bybjergvej

Sagsnummer: 01.02.05-P16-9-17

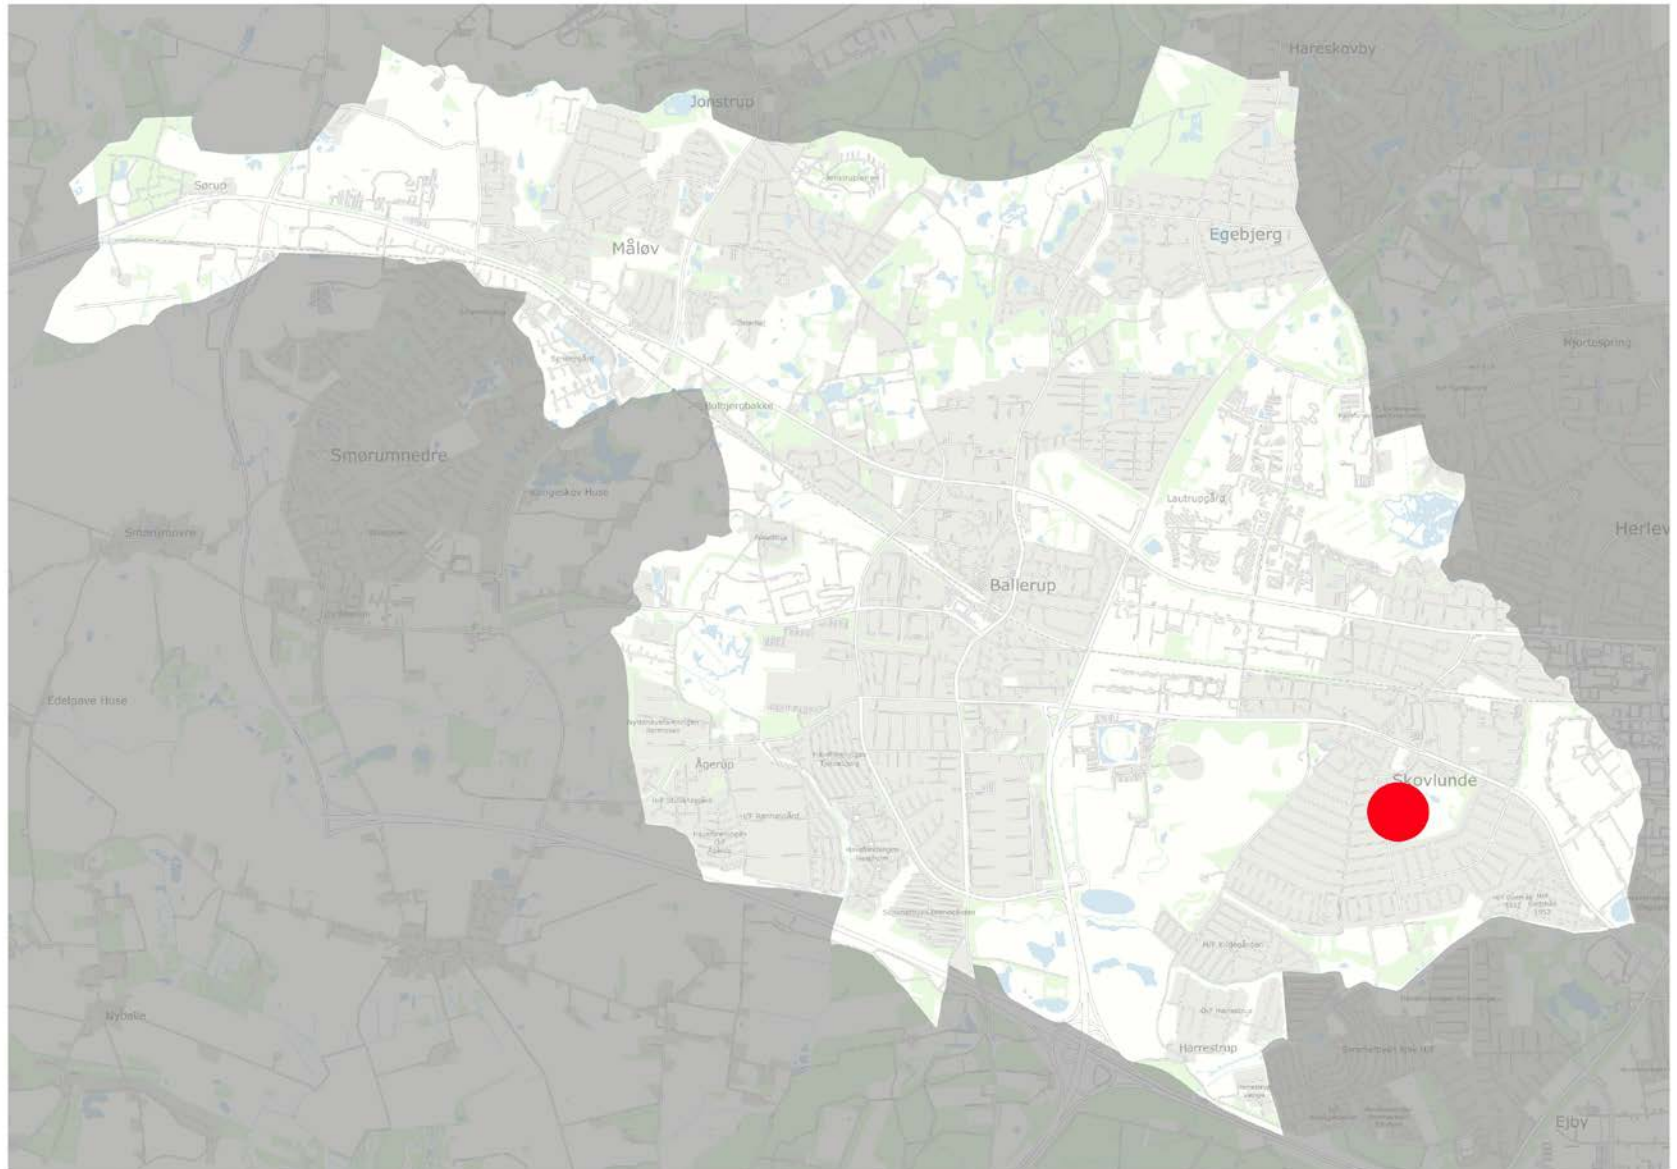





Kortbilag 1

Forslag til Lokalplan 171

Tegnforklaring

 Lokalplanområde



Mål: 1:2.000 Papirformat: A4

Dato: 18 / 9 - 2017

Center for By, Erhverv og Miljø



Kortbilag 5

Principiell indretning af lokalplanområdet