


# KAPACITETSPLAN 2018 \_ OVERSIGT OVER DELPROJEKTER

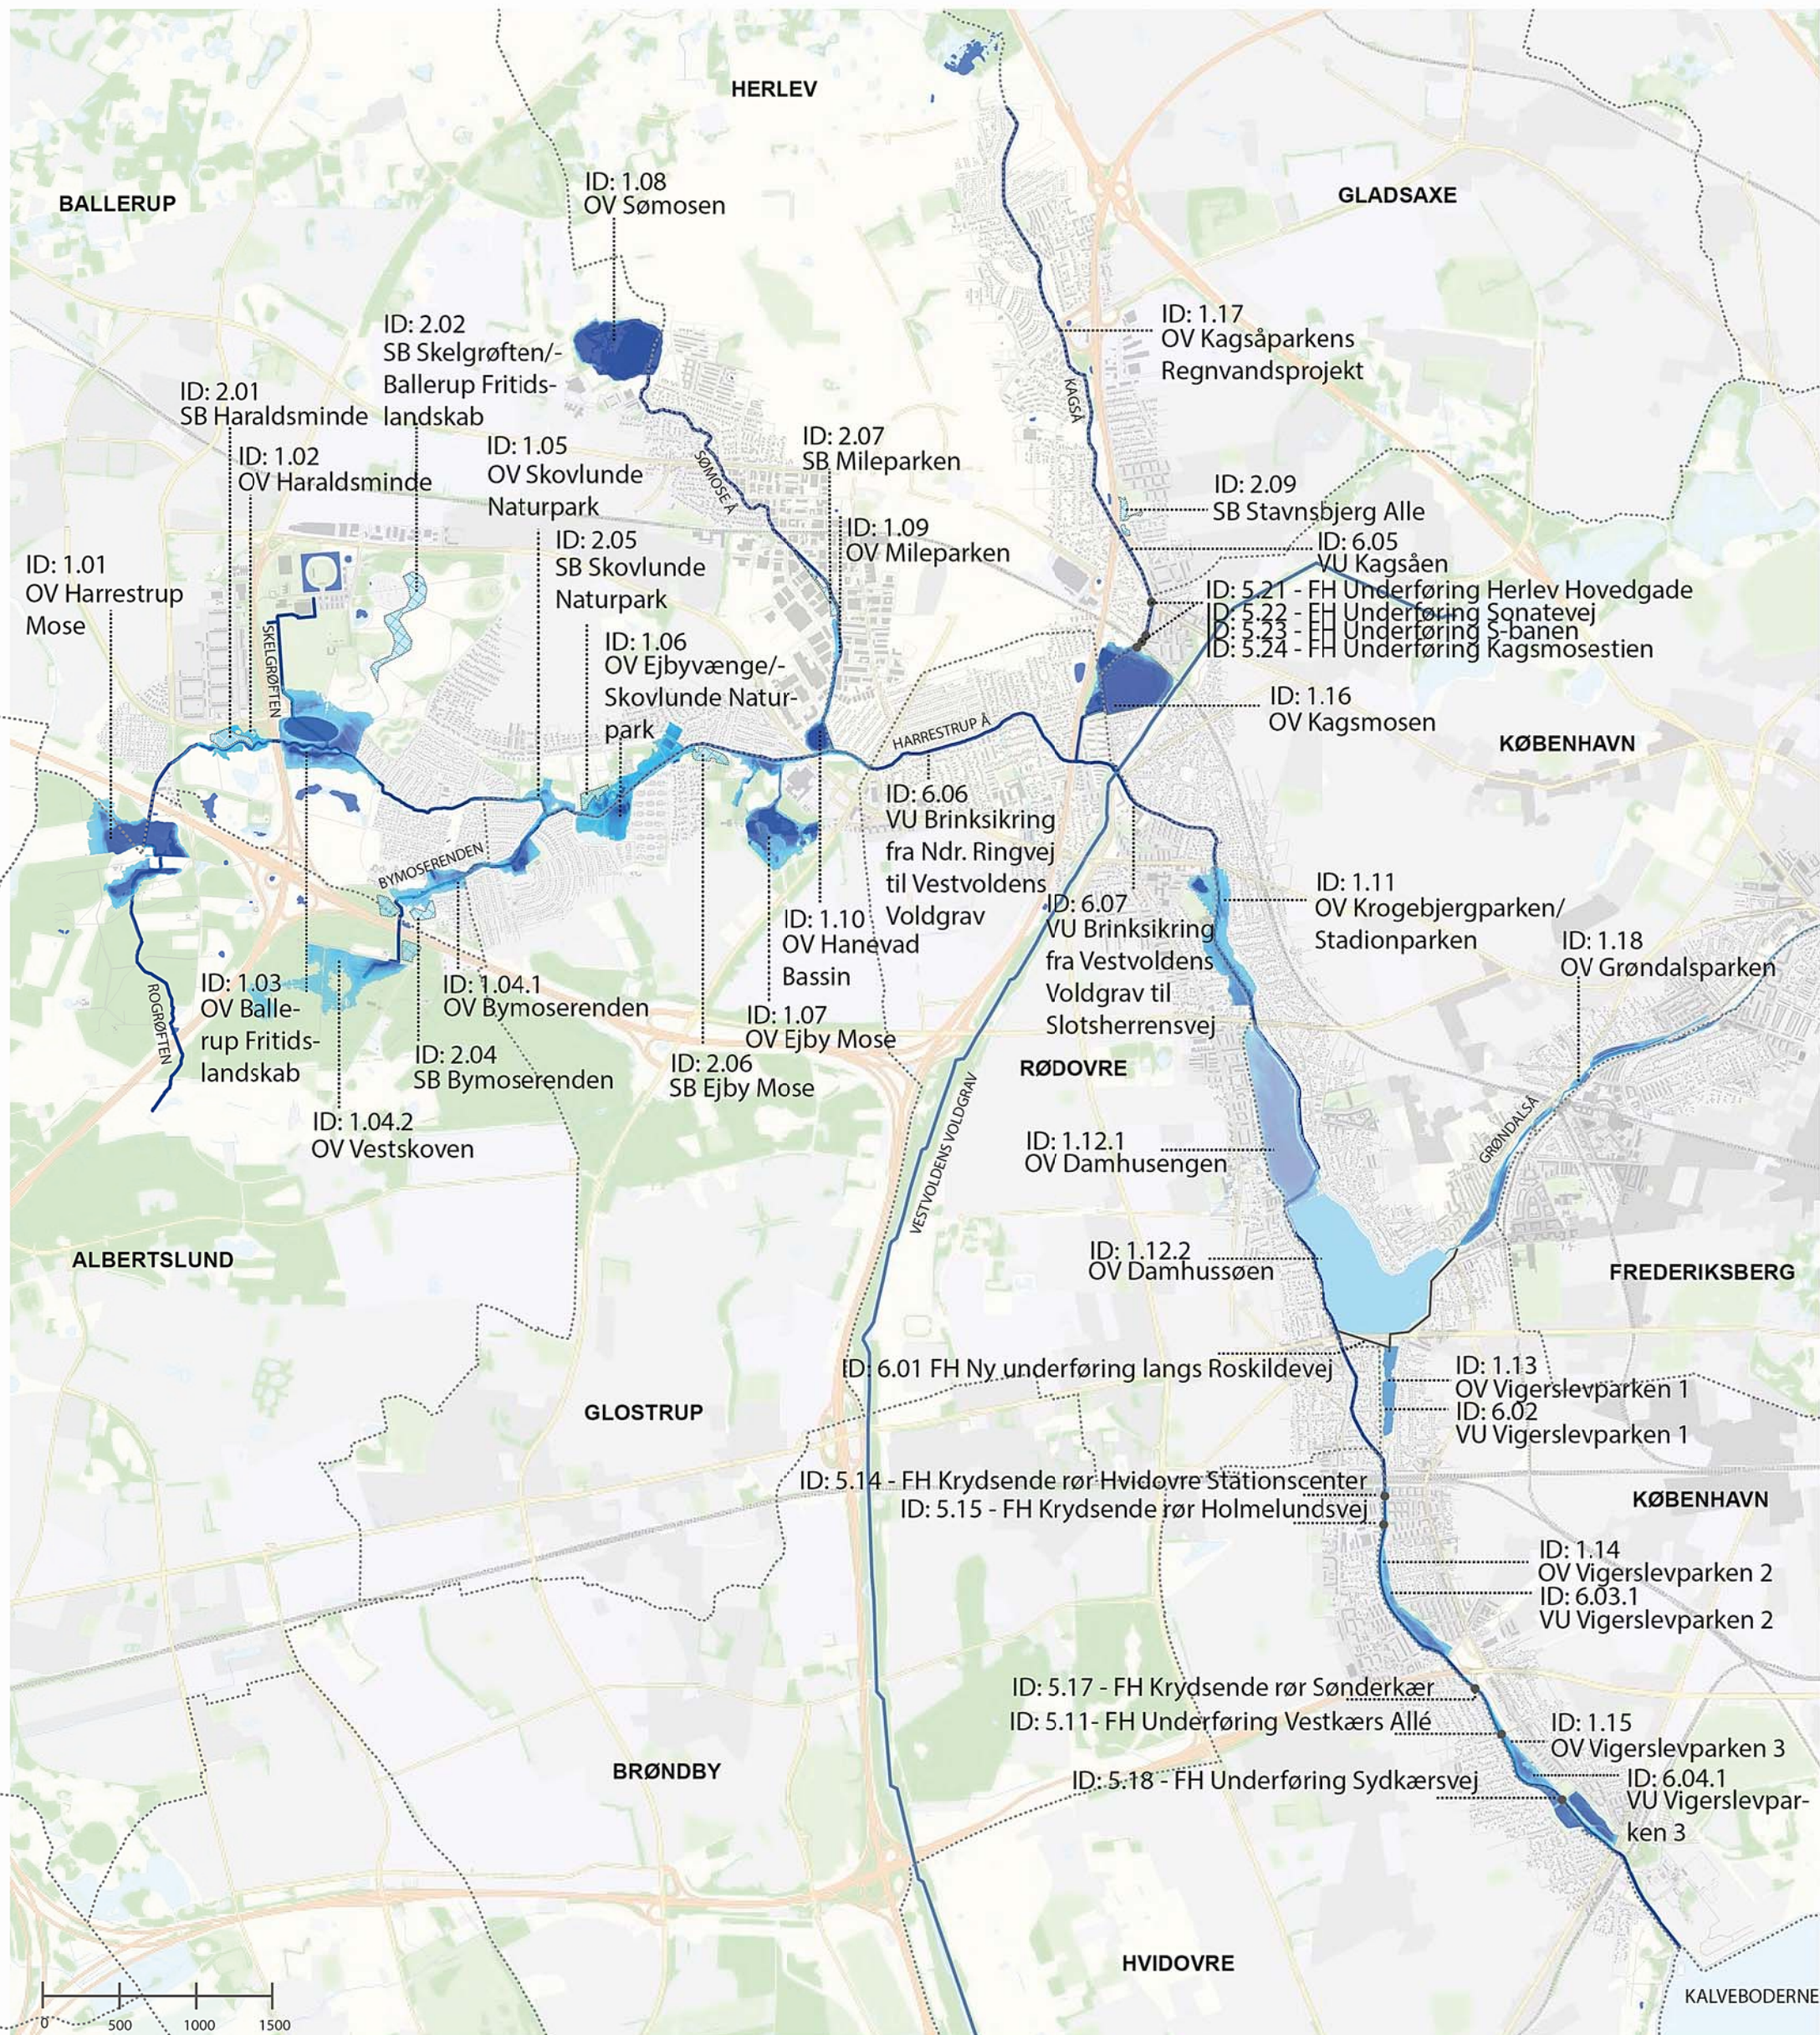

Forkortelser  
 OV= Online oversvømmelsesareal  
 SB= Skybrudsbassin  
 VU = vandløbsudvidelse  
 FH = Fjernelse af flaskehalse

ID. nr henviser til delprojekter i Projektkatalog 2018  
 Delprojekter uden specifik lokation er ikke gengivet på oversigtskortet (ID 7.01, ID 9.01 og ID 10.07)

- ID 1.xx Opmagasinering i grønne arealer (oversvømmelsesarealer, online)
- ID 2.xx Forsinkelse og reduktion af overløb og udløb fra afløbssystemet (skybrudsbassiner, offline)
- ID 5.xx Fjernelse af flaskehalse
- ID 6.xx Udvidelse af vandløbet
- ID 7.xx Afkobling af opland
- ID 9.xx Opmagasinering i oplandet
- ID 10.xx Styring og overvågning

## HARRESTRUP Å - KAPACITETSPROJEKTET

Rådgiver: Orbicon A/S  
 Projektnr.: 3691700032  
 Projektleder: ASTB  
 Udført: SABA THAD  
 Kvalitetssikring: MHAR  
 Revision: 2  
 Godkendt: CORP  
 Udgivet: 13.06.2018