



Delområder
Ny byzone
Vejadgang

Lokalplan 187
BILAG 1
cpi 05.04.18

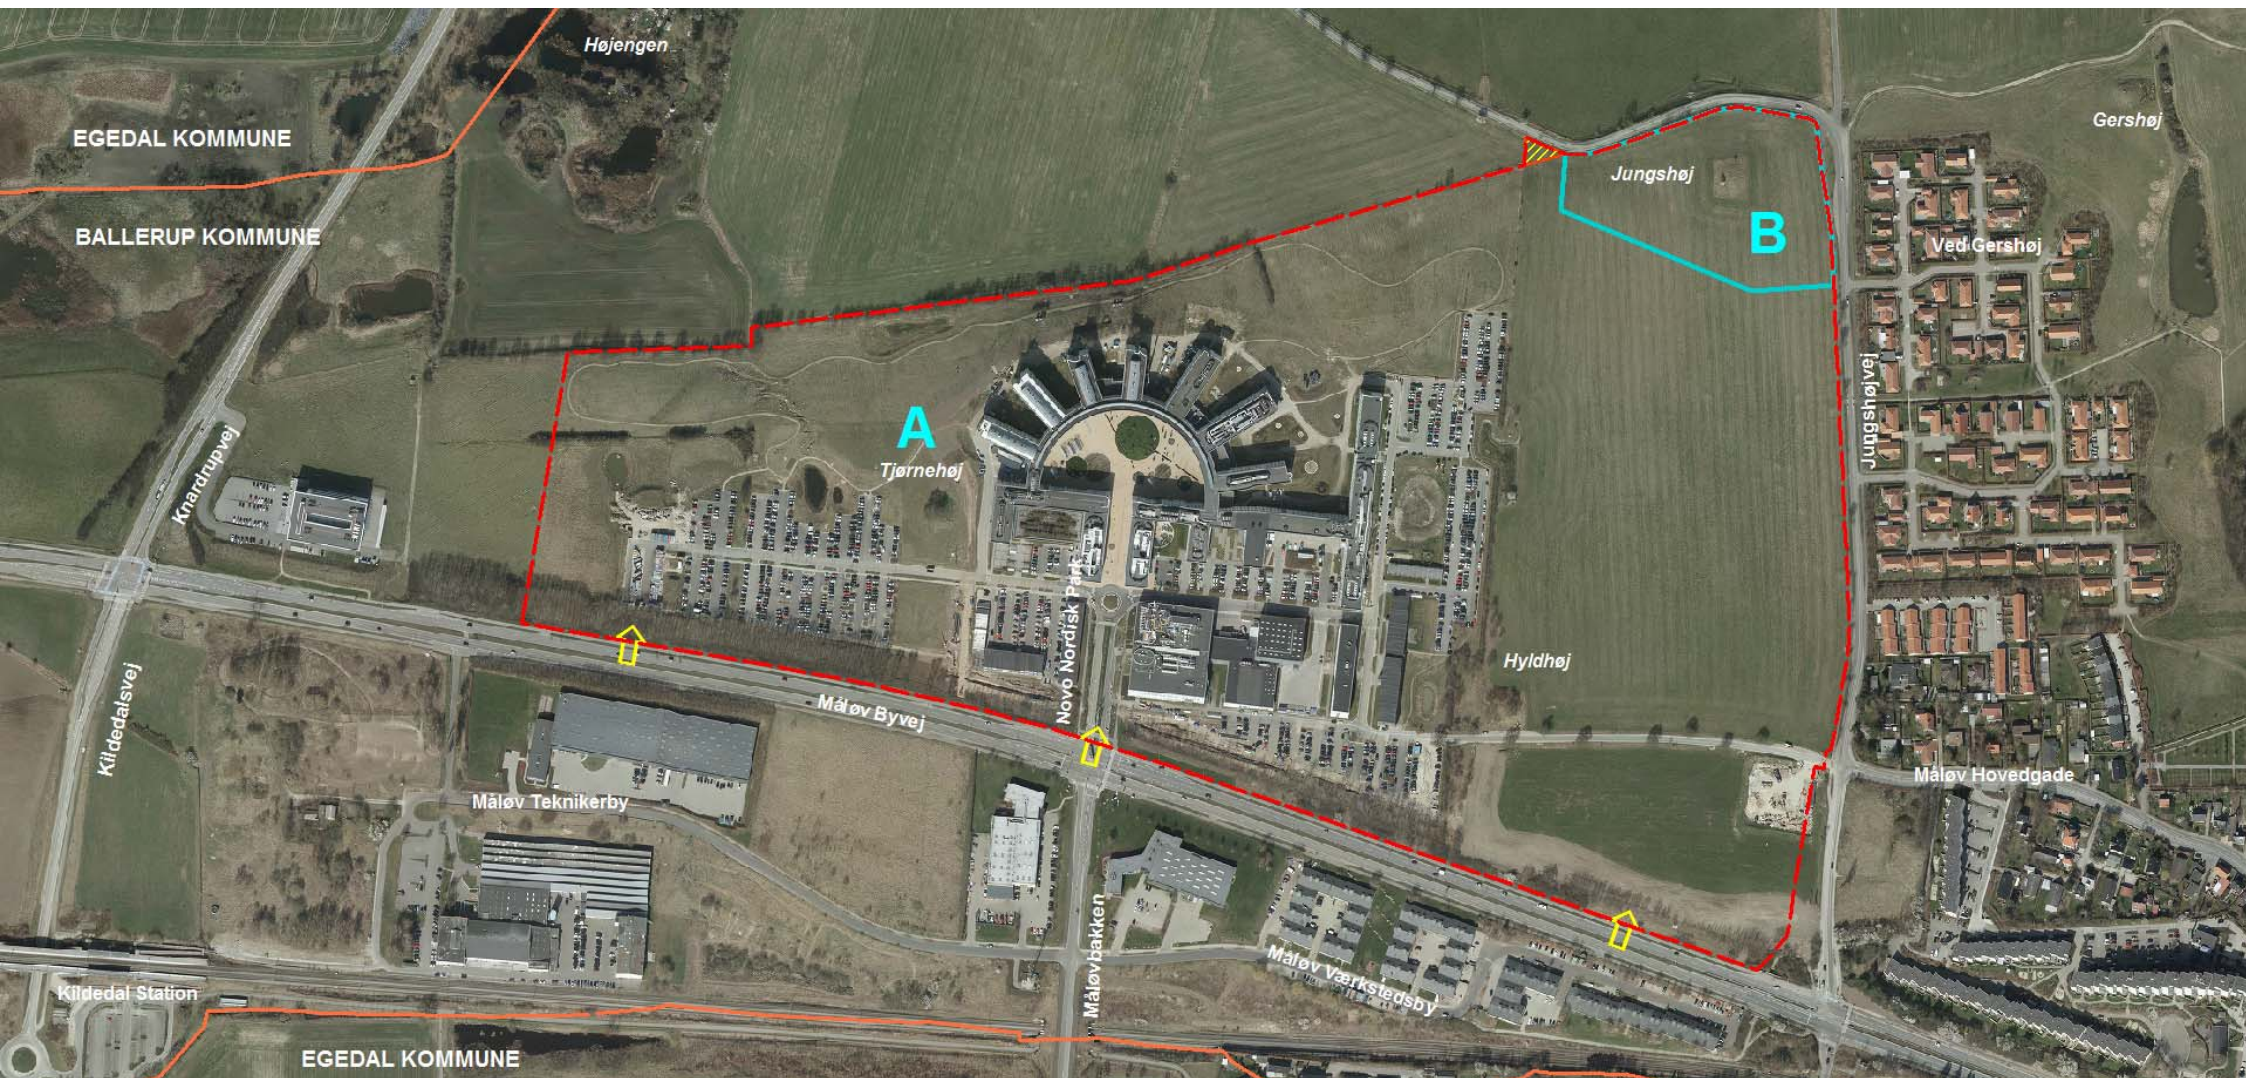


Beplantningsbælter, skræntzoner og øvrige grønne forbindelser
Beskyttelseszoner ved gravhøje
Byggefelter og bufferzone

Lokalplan 187
BILAG 2
cpi 05.04.18

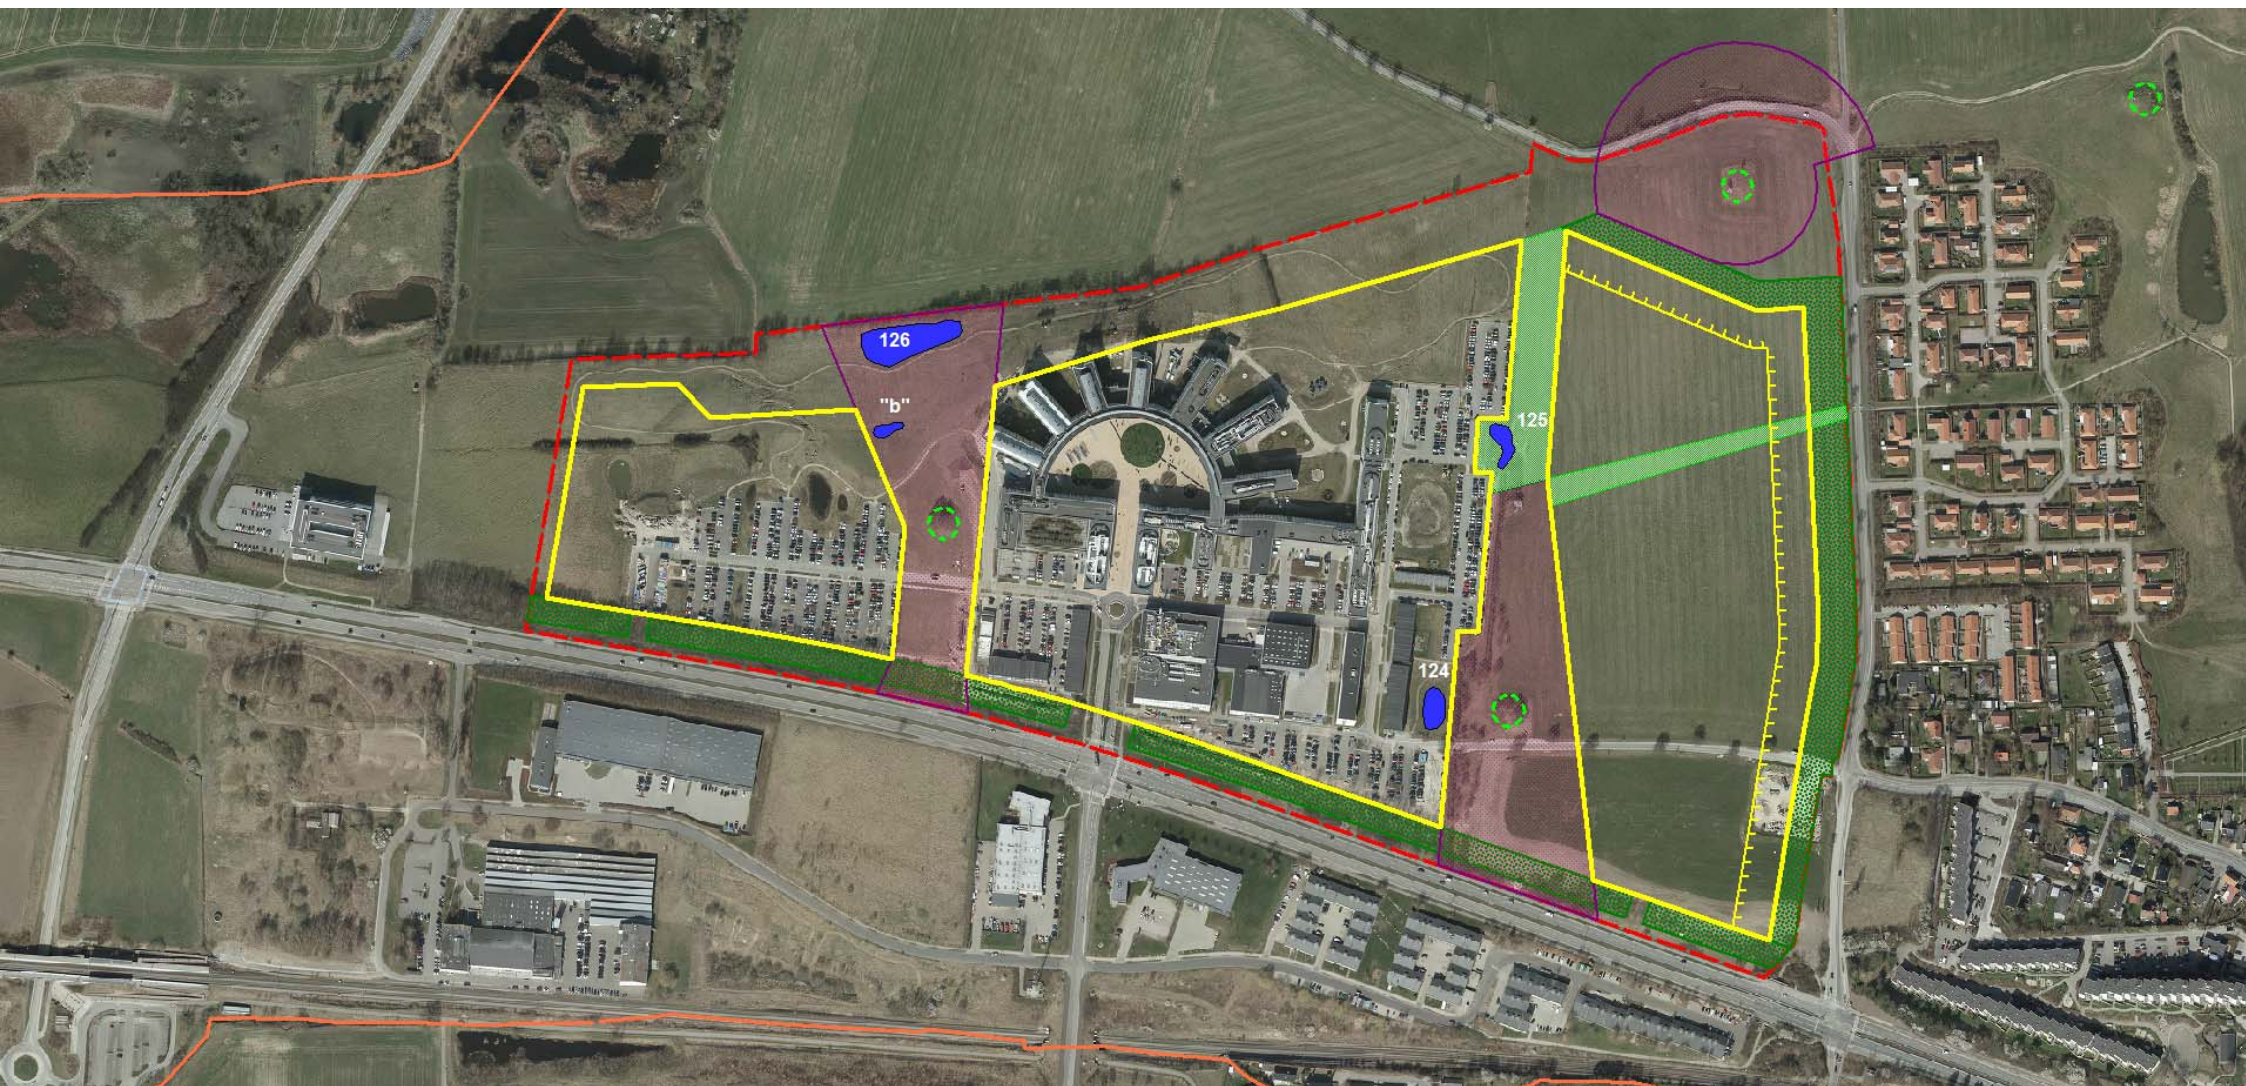

Vejadgang
Nye vej- og stiarealer



Lokalplan 187
BILAG 3
cpi 05.04.18

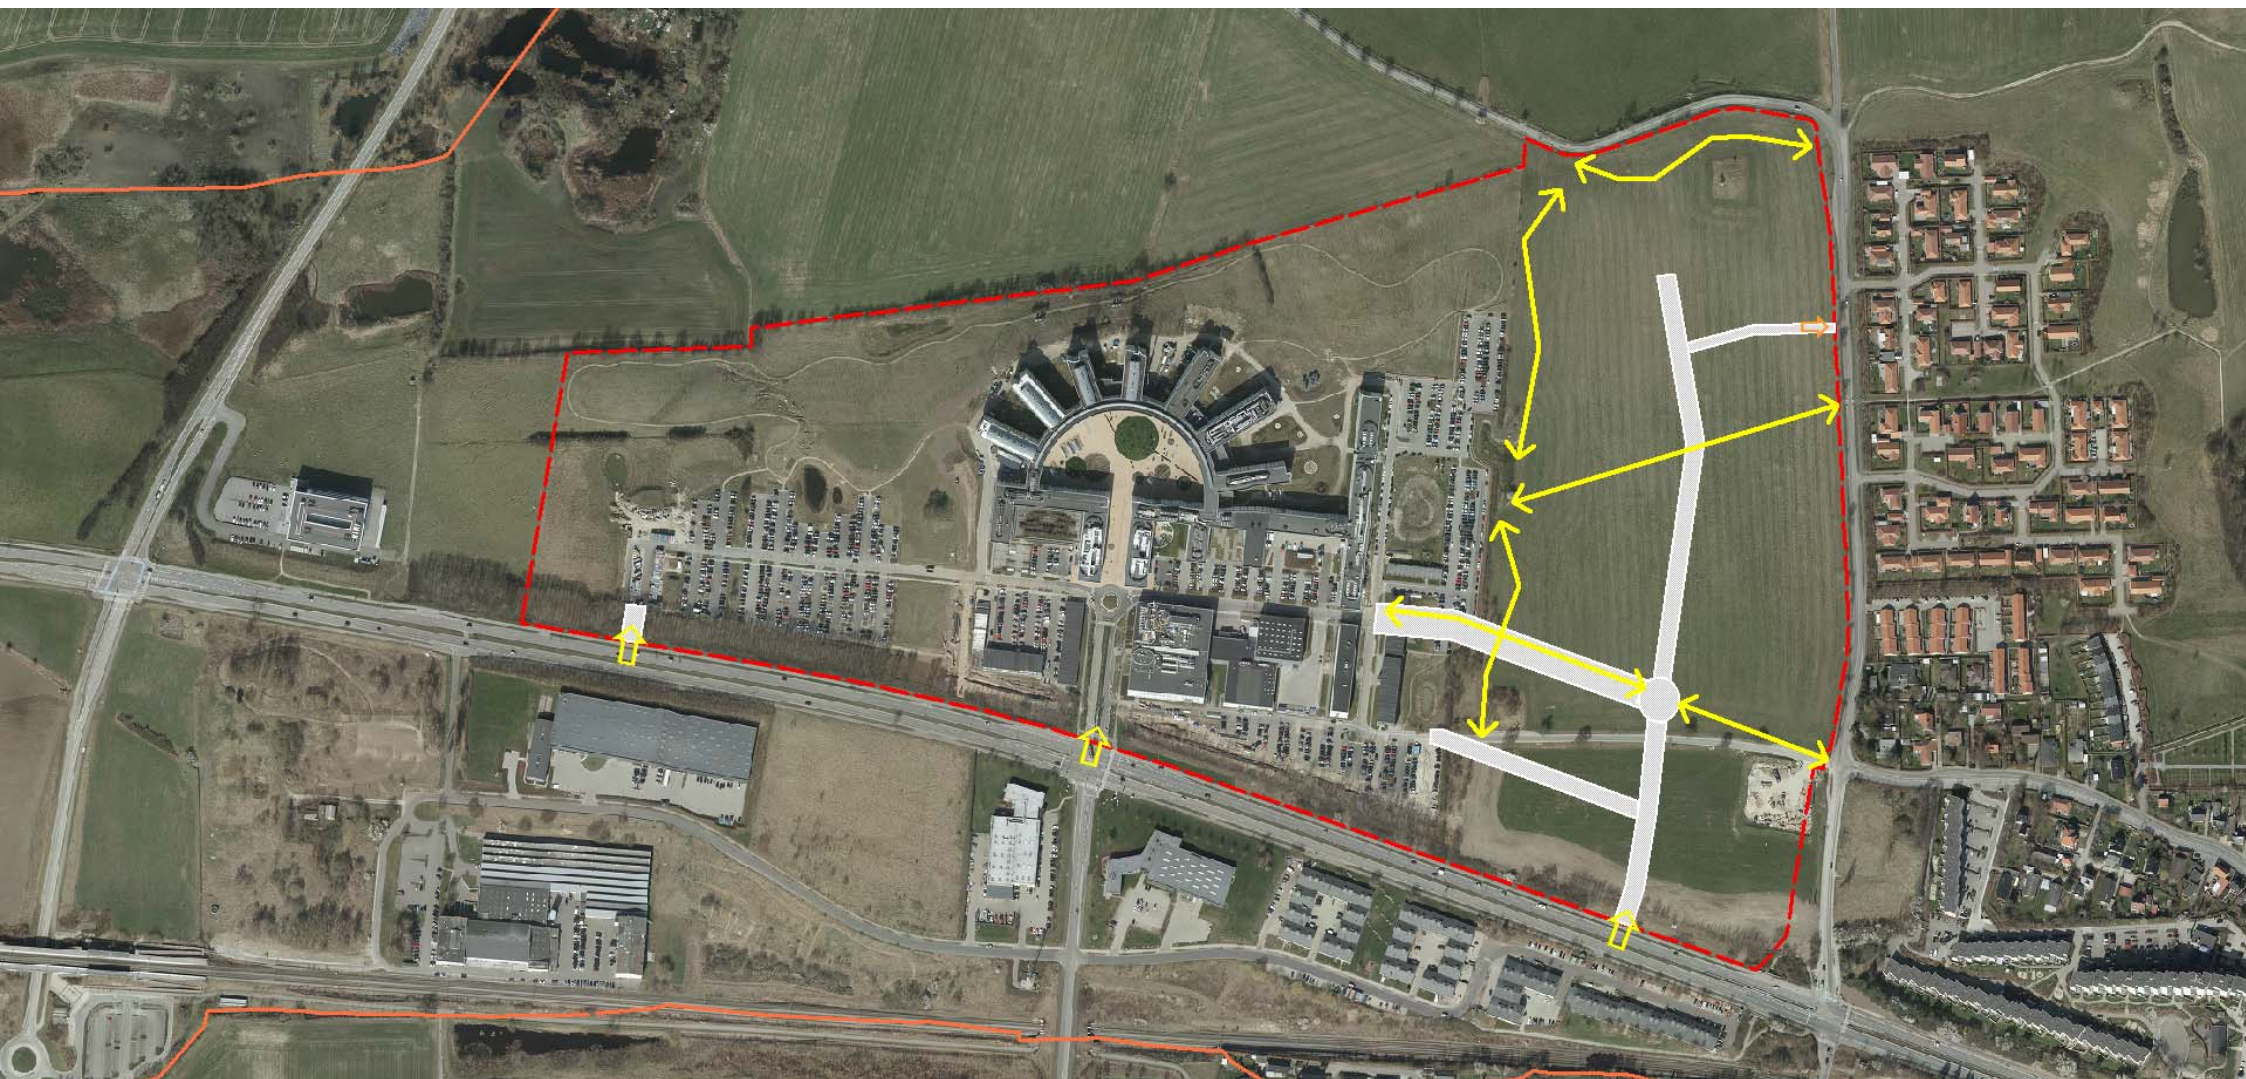

Snit i nye vej-, sti- og parkeringsarealer

Lokalplan 187
BILAG 4
cpi 05.04.18

RO_3_010

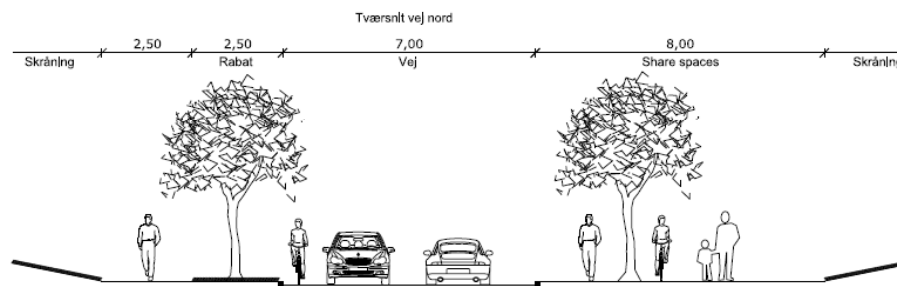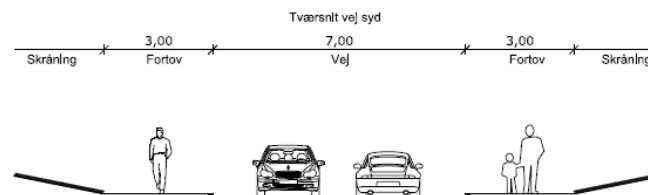

Udgave	Betegnelse/Revisjon	Dato	Udført	Kontrol	Godkendt
Sag	Novo Nordisk A/S, Målav Vejgennemføringer gennem beskyttelseszone for gravhøj.		Sag nr.: 229500		
Emne:	Tværsnit	Dato:	2017.09.18		
		Tegn nr.:			Rev.:

RO_3_010

Cad File: RO_3_010.Dgn Udf.: PMA Kont.: MSR Godk.: JOHH Måst: 1:100 420x297

NIRAS

NIRAS A/S
Sortemosevej 19
3450 Allersø
Telefon 4810 4200
Telefax 4810 4300
E-mail niras@niras.dk

Path: SAG\229500\PROJEKT\Tegninger\Sheet\RO_3_010.Dgn

Print: 14/02/18 2017/09/18

Illustrationsplan af det østlige byggefelt
Snit i nord-sydgående vej og parkeringsarealer mod Jungshøjvej

Lokalplan 187
BILAG 5
cpi 05.04.18

