

## Kortbilag 1

Lokalplan 195

- Lokalplanafgrensning
- Matrikel


- Signaturforklaring
- Lokalplan Delområde
  - Vejadgang



**BALLERUP  
KOMMUNE**

Mål: 1:1500 Papirformat: A4

Dato: 25.11.2019  
Center for By, Erhverv og Miljø

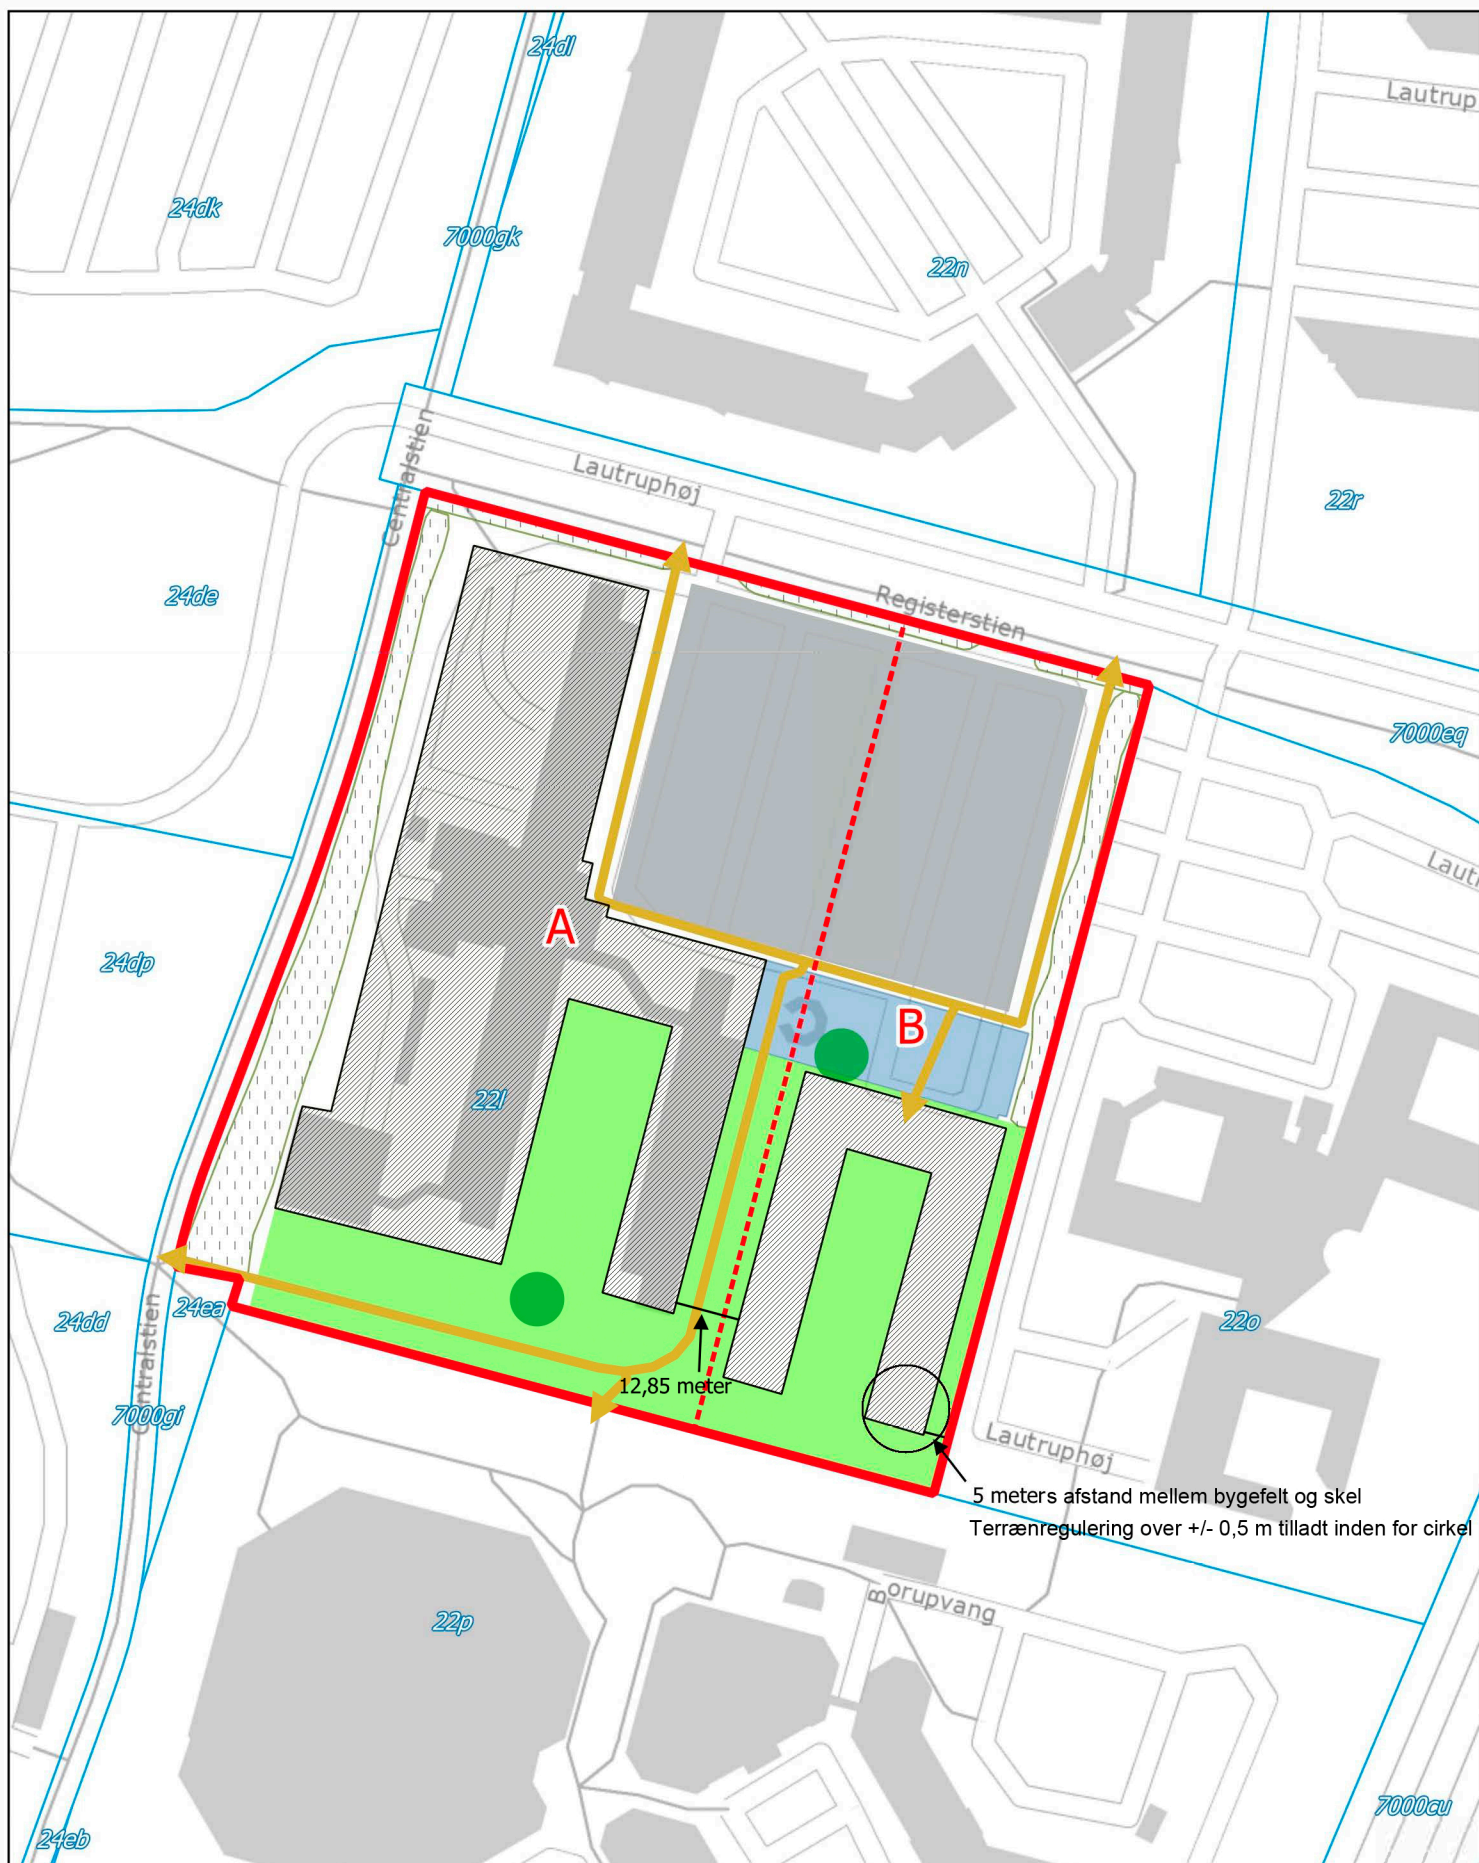

## Kortbilag 2

Lokalplan 195

### Signaturforklaring


	Lokalplanafgrensning		Matrikel		Beplantningsbælte		Bevaringsværdigt træ
	Lokalplan Delområde		Sti		Opholdsareal		
	Byggefelt		Parkering		Forplads, affald og cykelparkering		



**BALLERUP  
KOMMUNE**

Mål: 1:1500 Papirformat: A4

Dato: 25.11.2019  
Center for By, Erhverv og Miljø

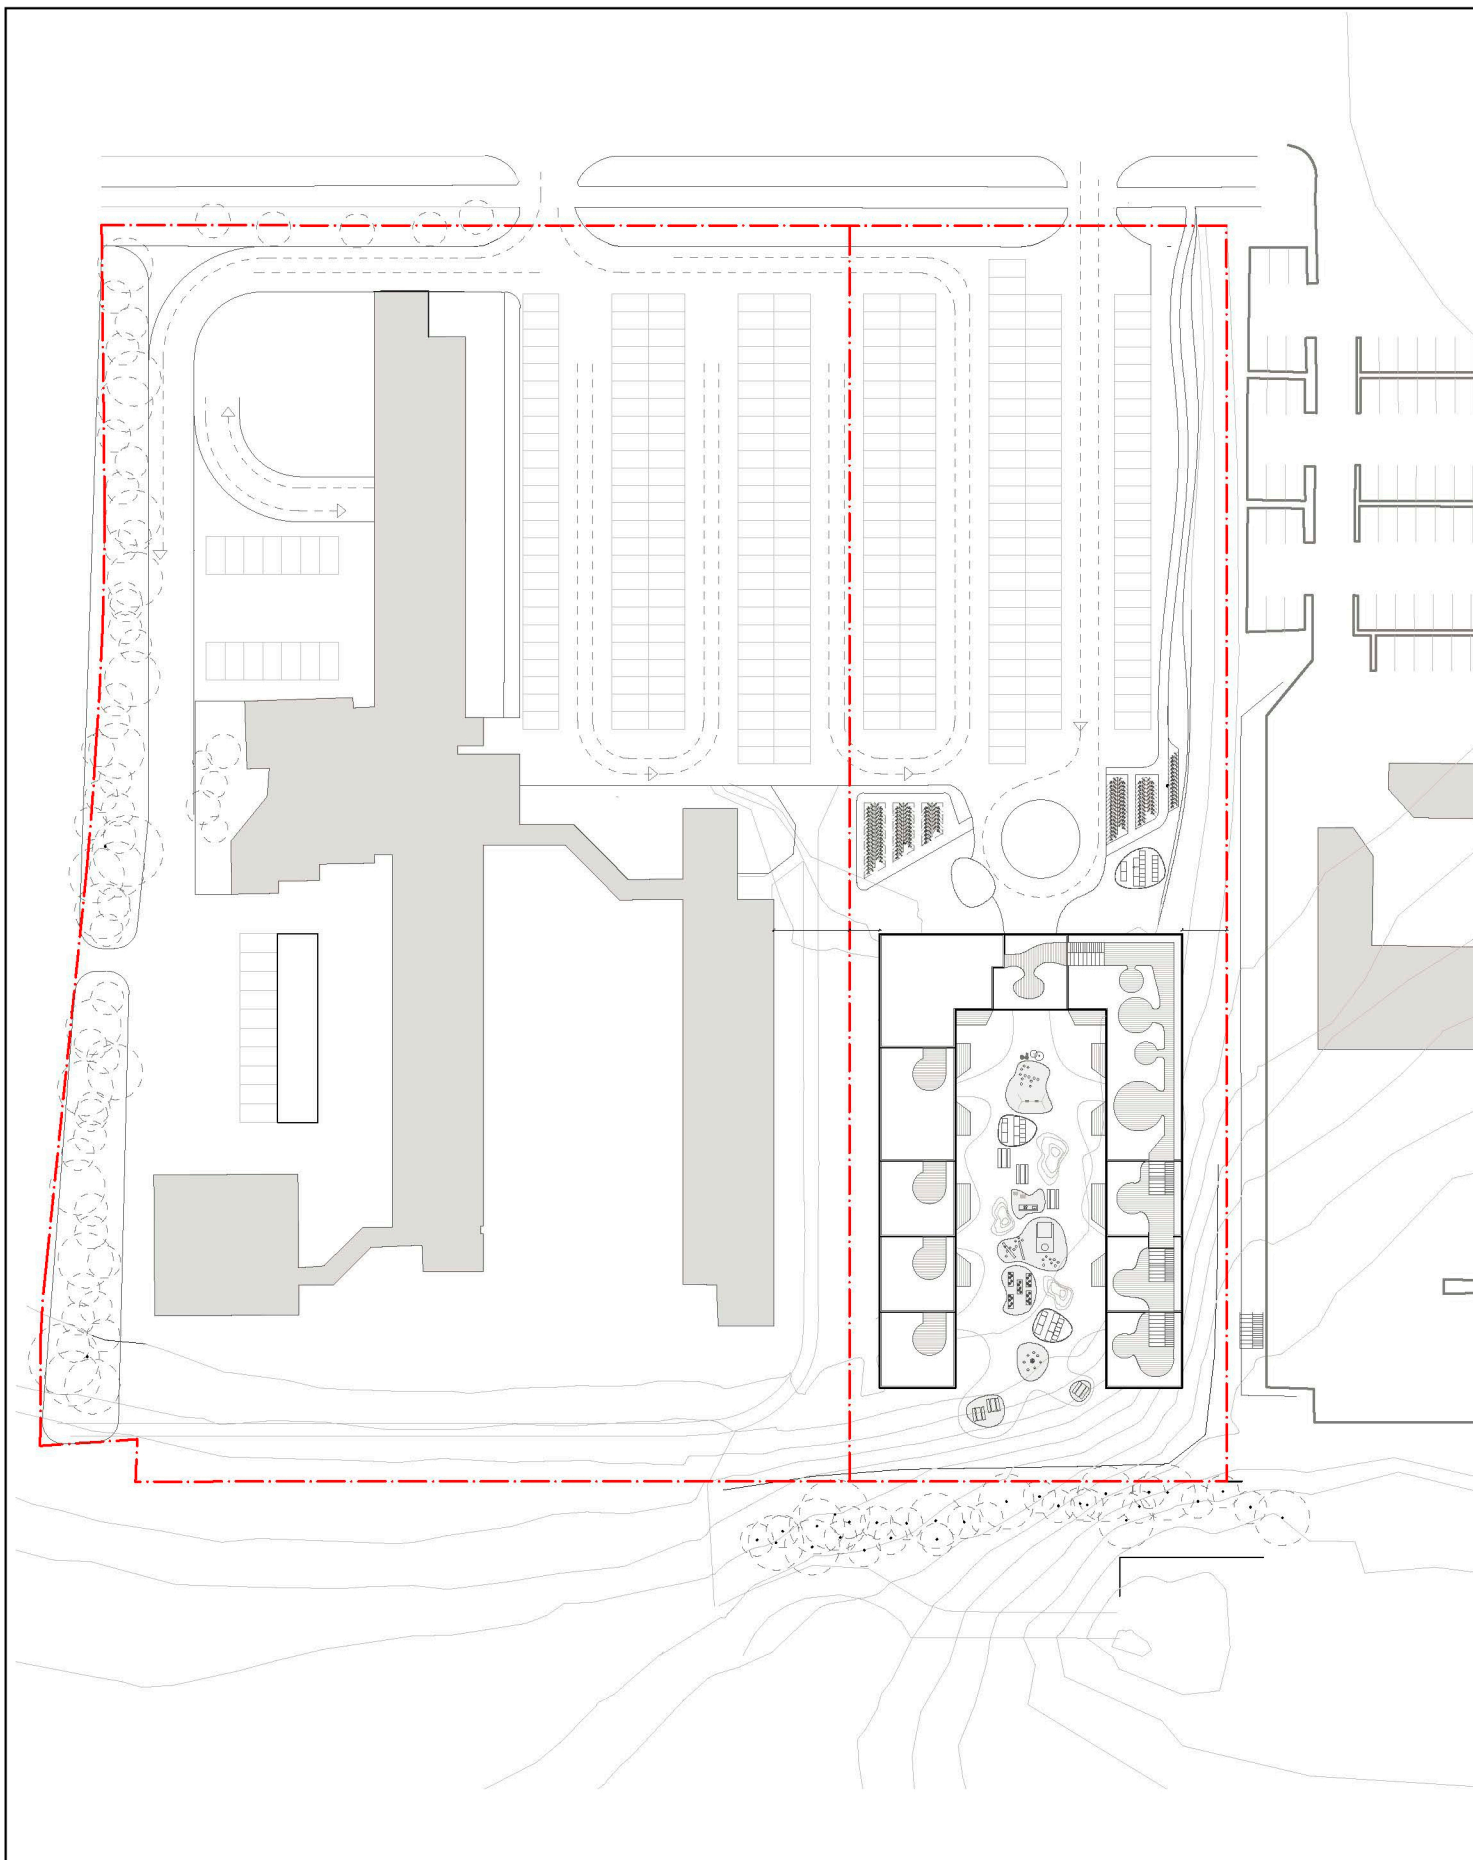

# Kortbilag 3

Lokalplan 195


## Illustrationsplan



**BALLERUP  
KOMMUNE**

Papirformat: A4

Dato: 25.11.2019  
Center for By, Erhverv og Miljø

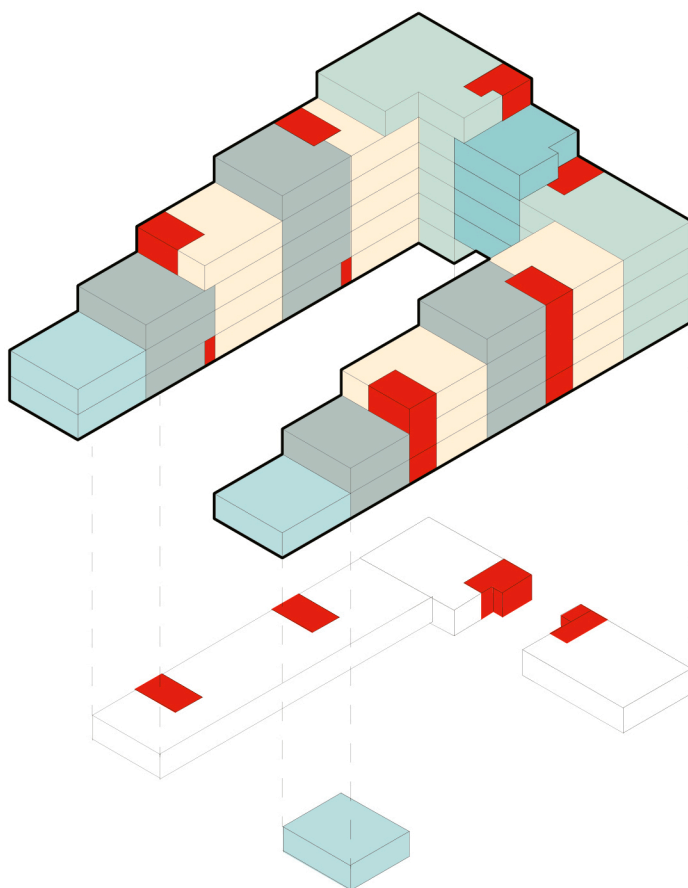

## Kortbilag 4

Lokalplan 195

Illustration af principper for optrapning og  
facademodulering af boligbebyggelsen



**BALLERUP  
KOMMUNE**

Papirformat: A4

Dato: 25.11.2019  
Center for By, Erhverv og Miljø