


OPSTALT 1:25

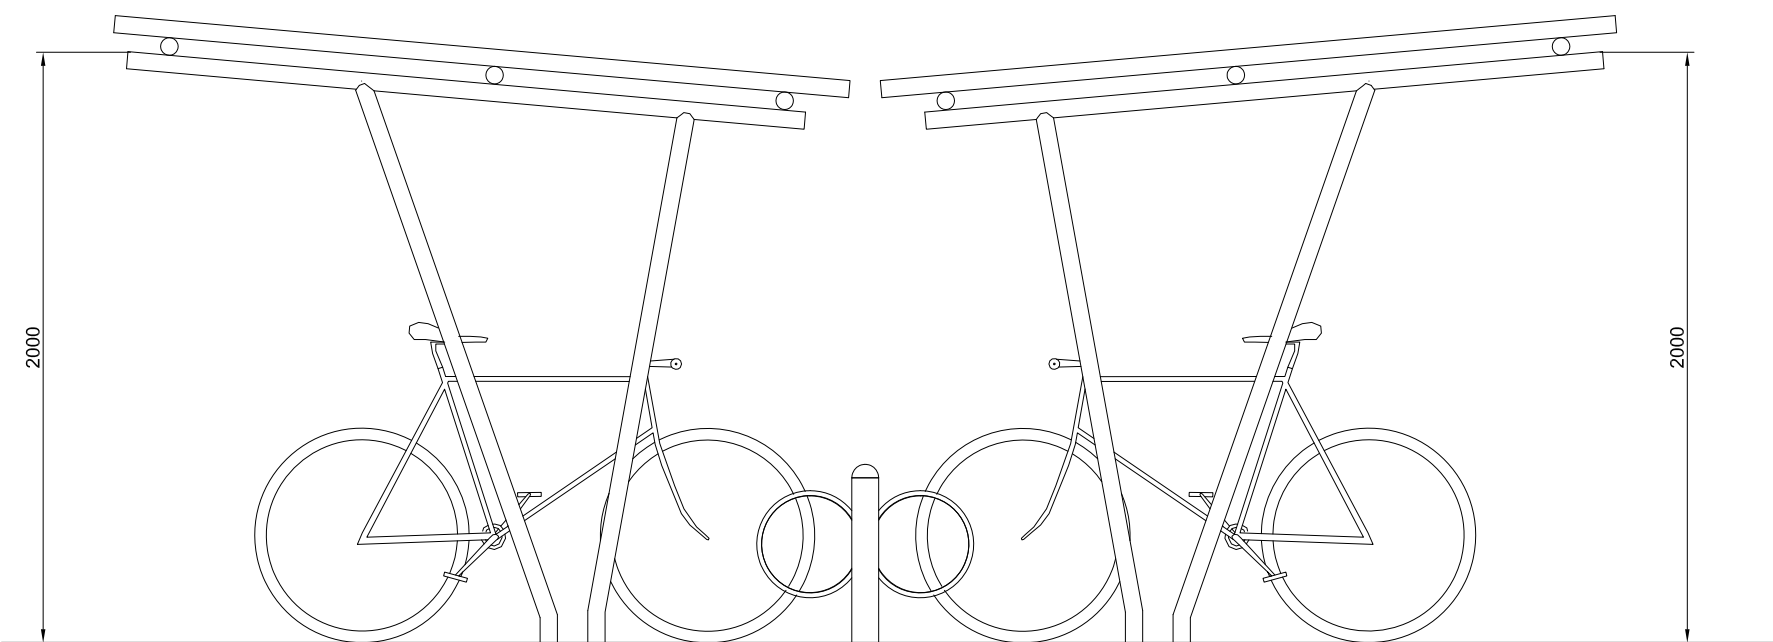

SNIT/OPSTALT 1:25

BORUPGAARD GYMNASIUM - CYKELPARKERING

MYNDIGHEDSPROJEKT

**CYKELOVERDÆKNING
SNIT OG OPSTALT**

Tegn.: HB Godk.: HJ Sag: 98450 Dato: 17.10.2013 Rev: - Mål: 1:25 Tegn.nr.: **ML 1.102**

LASSEN LANDSKAB AS LANDSKABSARKITEKTER MDL PLR SANKT OLS GADE 12 4000 ROSKILDE TEL 3391 3396 FAX 3391 3376