

Delområde 1:		Signaturforklaring	
Delnr. 10 af matr.nr. 4q:	4488 m ²		Skel - Delområde 1
Delnr. 11 af matr.nr. 4f:	521 m ²		Eksisterende skel
Delnr. 12 af matr.nr. 4g:	45 m ²		Skel, der slettes
Delnr. 13 af matr.nr. 4a:	9436 m ²		Nyt vejudlæg
Delnr. 14 af matr.nr. 14b:	117 m ²		Områdefgrænsning
Samlet areal: 14607 m²			Skel mod øvrige delområder
			Foreløbigt projektgrundlag

SKØDERIDS

Kildedal - en by for livet

Delområde 1

Landinspektørfirmaet **LE34** København

Energivej 34
2750 Ballerup
+45 7733 2222
le34@le34.dk
www.le34.dk

ALA	JVJ	JVJ	08.07.2021
UDF.	KONTROL	GODK.	DATO
DKTM3	Intet	297 x 210	1:1000
KOORD. SYS.	KOTESYS.	FORMAT	MÅLFORHOLD
2105431	2105431-005-001		1
PROJEKTNR.	TEGNINGSNUMMER		UDG.

J2105431\2105431-005.dgn



Delområde 2:		Signaturforklaring	
Delnr. 20 af matr.nr. 4a:	27365 m ²		Skel - Delområde 2
Delnr. 21 af matr.nr. 4i:	1084 m ²		Eksisterende skel
Samlet areal: 28449 m²			Skel, der slettes
			Nyt vejudlæg
			Områdeafgrænsning
			Skel mod øvrige delområder
			Foreløbigt projektgrundlag

SKØDERIDS
Kildedal - en by for livet


Delområde 2

Landinspektørfirmaet LE34 København

Energivej 34
2750 Ballerup
+45 7733 2222
le34@le34.dk
www.le34.dk

ALA	JVJ	JVJ	08.07.2021
UDF.	KONTROL	GODK.	DATO
DKTM3	Intet	297 x 420	1:1000
KOORD. SYS.	KOTESYS.	FORMAT	MÅLFORHOLD
2105431	2105431-005-002		1
PROJEKTRNR.	TEGNINGSNUMMER		UDG.

J2105431\2105431-005.dgn

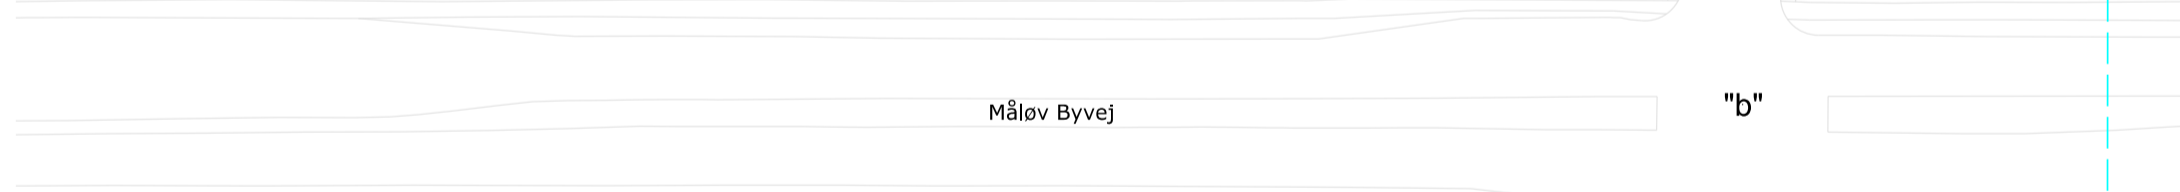

Delområde 3:			
Delnr. 30 af matr.nr. 4p:	15555 m ²		
Delnr. 31 af matr.nr. 9q:	20548 m ²		
Samlet areal: 36103 m²			
Signaturforklaring			
	Skel - Delområde 3		
	Eksisterende skel		
	Skel, der slettes		
	Nyt vejudlæg		
	Områdefægrænsning		
	Skel mod øvrige delområder		
	Foreløbigt projektgrundlag		

SKØDERIDS
Kildedal - en by for livet

Delområde 3

Landinspektørfirmaet LE34 København

Energivej 34
2750 Ballerup
+45 7733 2222
le34@le34.dk
www.le34.dk

ALA	JVJ	juj	08.07.2021
UDF.	KONTROL	GODK.	DATO
DKTM3	Intet	420 x 297	1:1000
KOORD. SYS.	KOTESYS.	FORMAT	MÅLFORHOLD

2105431	2105431-005-003	1
PROJEKTNR.	TEGNINGSNUMMER	UDG.



Delområde 4:		Samlet areal: 35122 m ²	
Delnr. 40 af matr.nr. 3f:	35122 m ²		
Signaturforklaring — Skel - Delområde 4 — Eksisterende skel -/- Skel, der slettes - - - - - Nyt vejudlæg - - - - - Områdeafgrænsning - - - - - Skel mod øvrige delområder ■ Foreløbigt projektgrundlag			


SKØDERIDS
Kildedal - en by for livet

Delområde 4

Landinspektørfirmaet LE34 København
Energivej 34
2750 Ballerup
+45 7733 2222
le34@le34.dk
www.le34.dk

ALA	JVJ	JVJ	08.07.2021
UDF.	KONTROL	GODK.	DATO
DKTM3	Intet	420 x 297	1:1000
KOORD. SYS.	KOTESYS.	FORMAT	MÅLFORHOLD
2105431	2105431-005-004		1
PROJEKTR.	TEGNINGSNUMMER		UDG.

J2105431\2105431-005.dgn

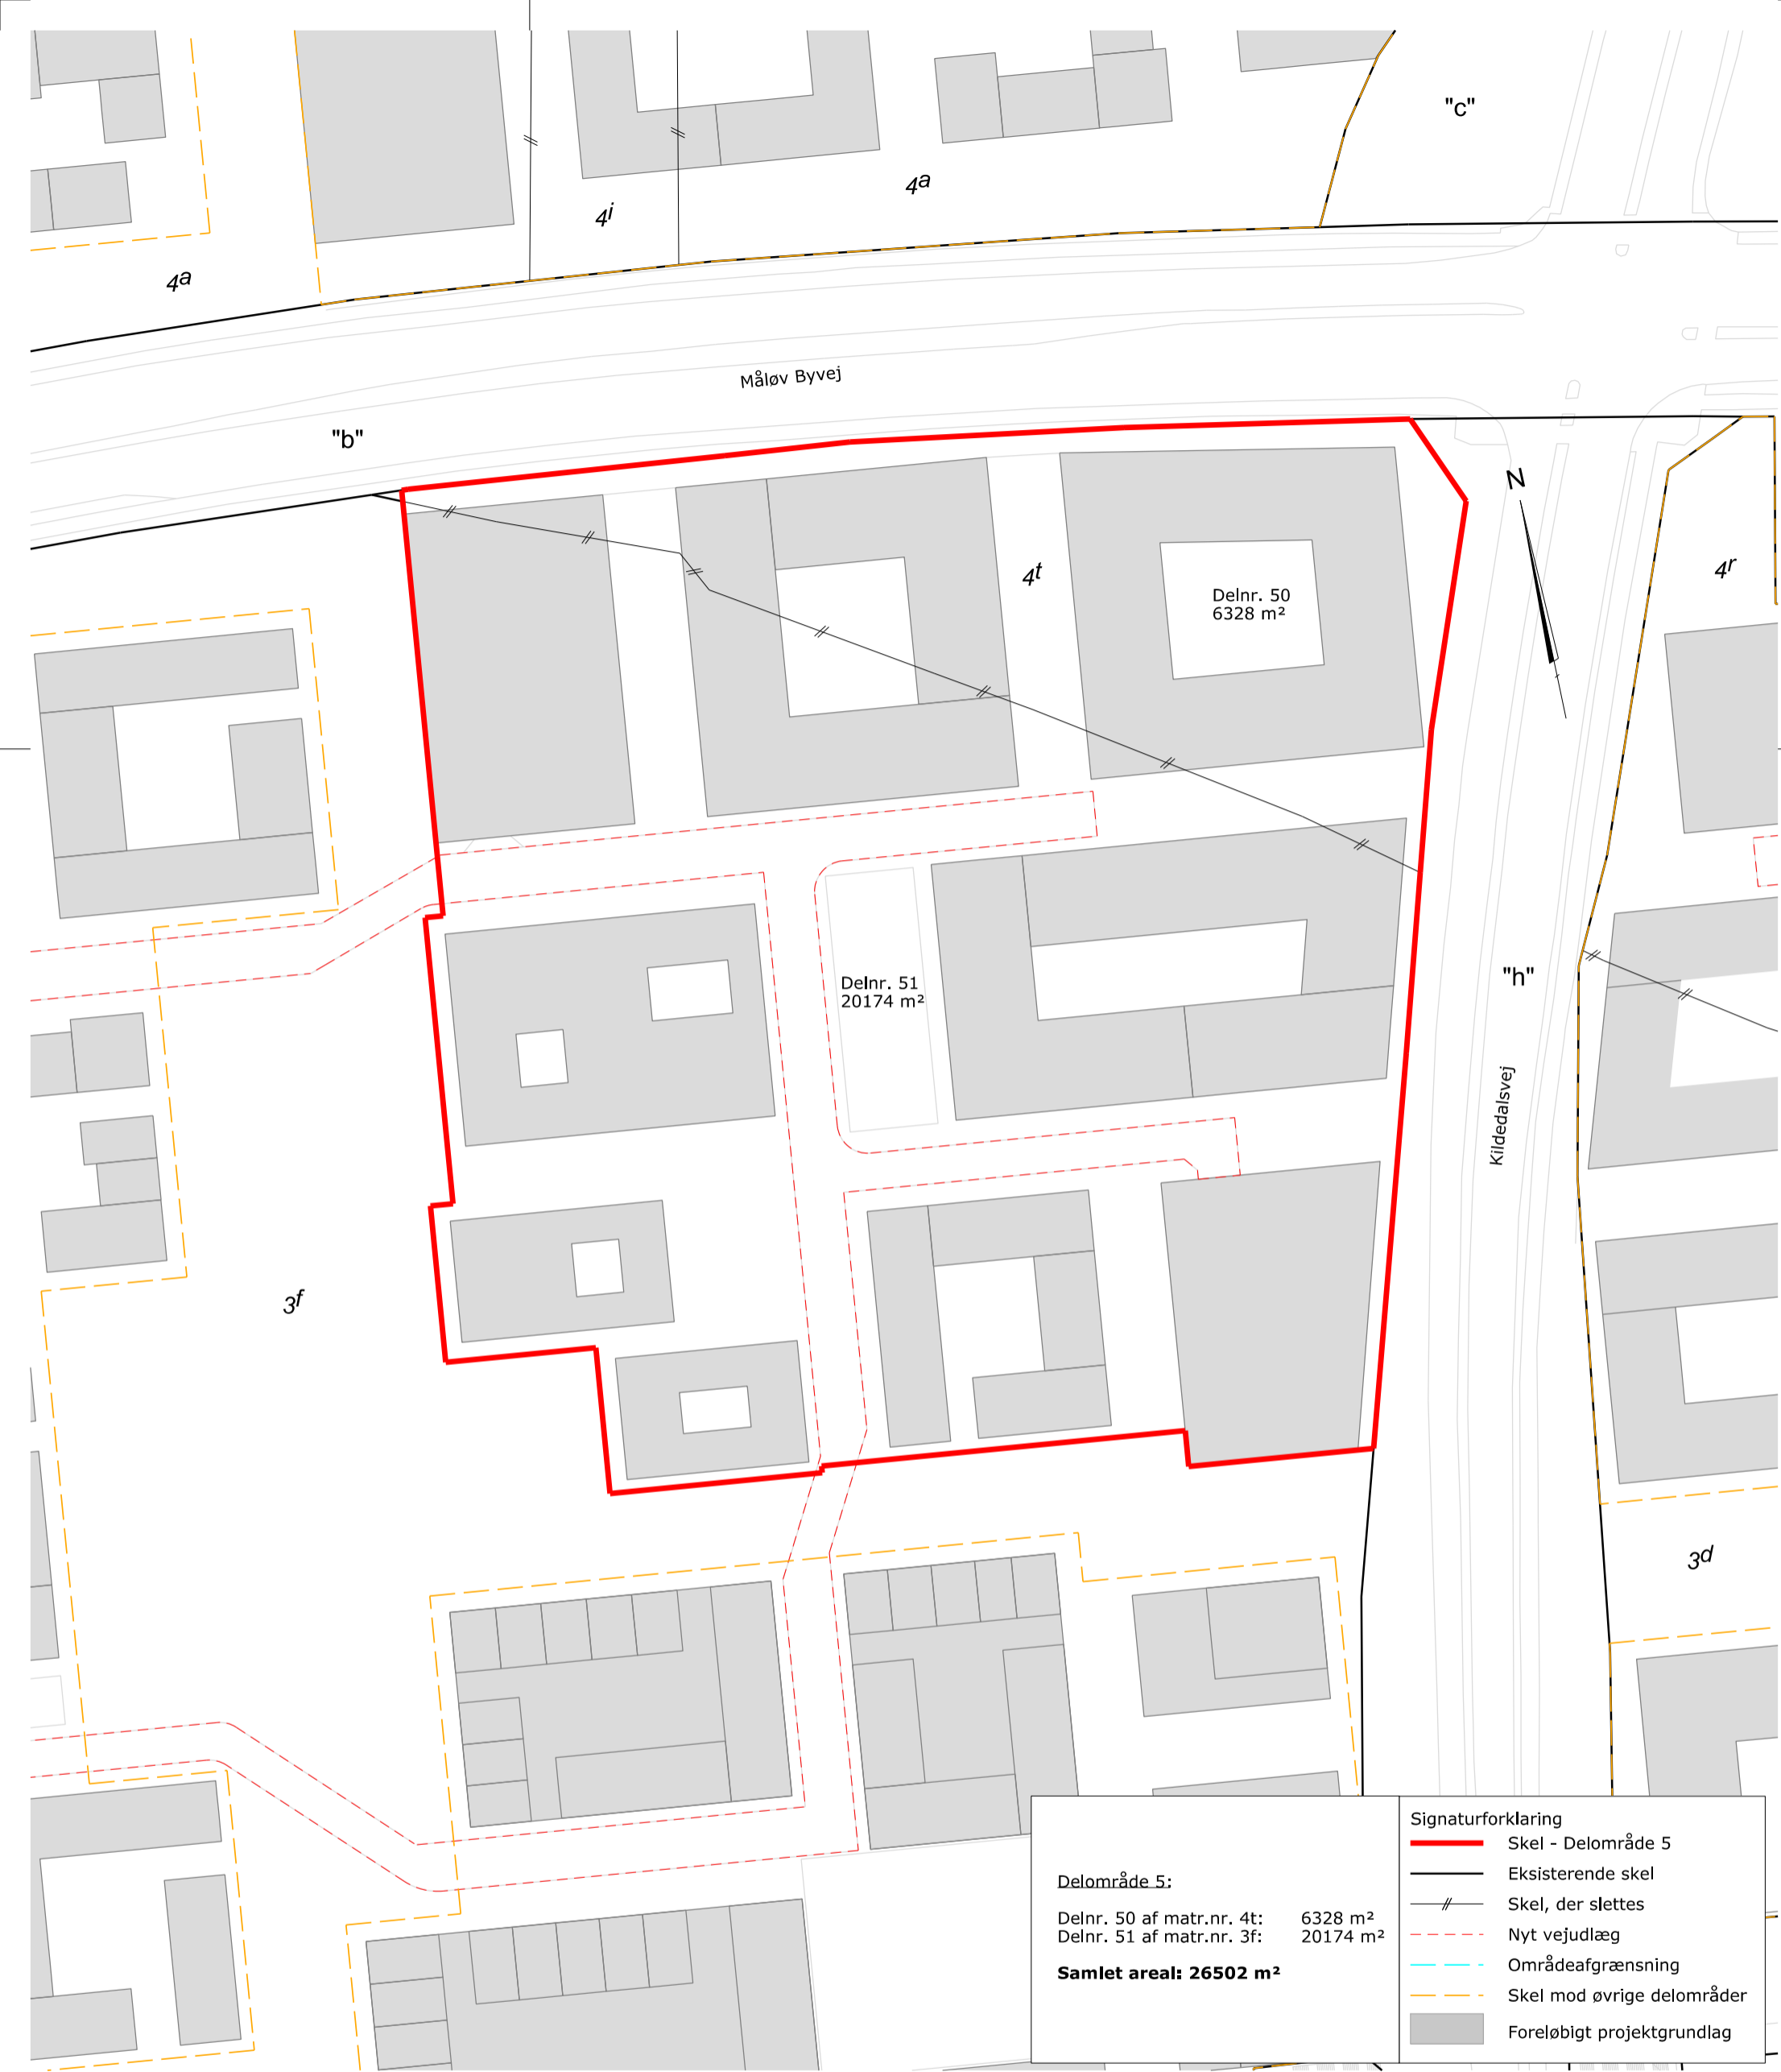

Delområde 5:		Signaturforklaring	
Delnr. 50 af matr.nr. 4t:	6328 m ²		Skel - Delområde 5
Delnr. 51 af matr.nr. 3f:	20174 m ²		Eksisterende skel
Samlet areal: 26502 m²			Skel, der slettes
			Nyt vejudlæg
			Områdeafgrænsning
			Skel mod øvrige delområder
			Foreløbigt projektgrundlag

SKØDERIDS
Kildedal - en by for livet

Delområde 5


Landinspektørfirmaet LE34 København

Energivej 34
2750 Ballerup
+45 7733 2222
le34@le34.dk
www.le34.dk

ALA	JVJ	JVJ	08.07.2021
UDF.	KONTROL	GODK.	DATO

DKTM3	Intet	420 x 297	1:1000
KOORD. SYS.	KOTESYS.	FORMAT	MÅLFORHOLD

2105431	2105431-005-005	1
PROJEKTNR.	TEGNINGSNUMMER	UDG.

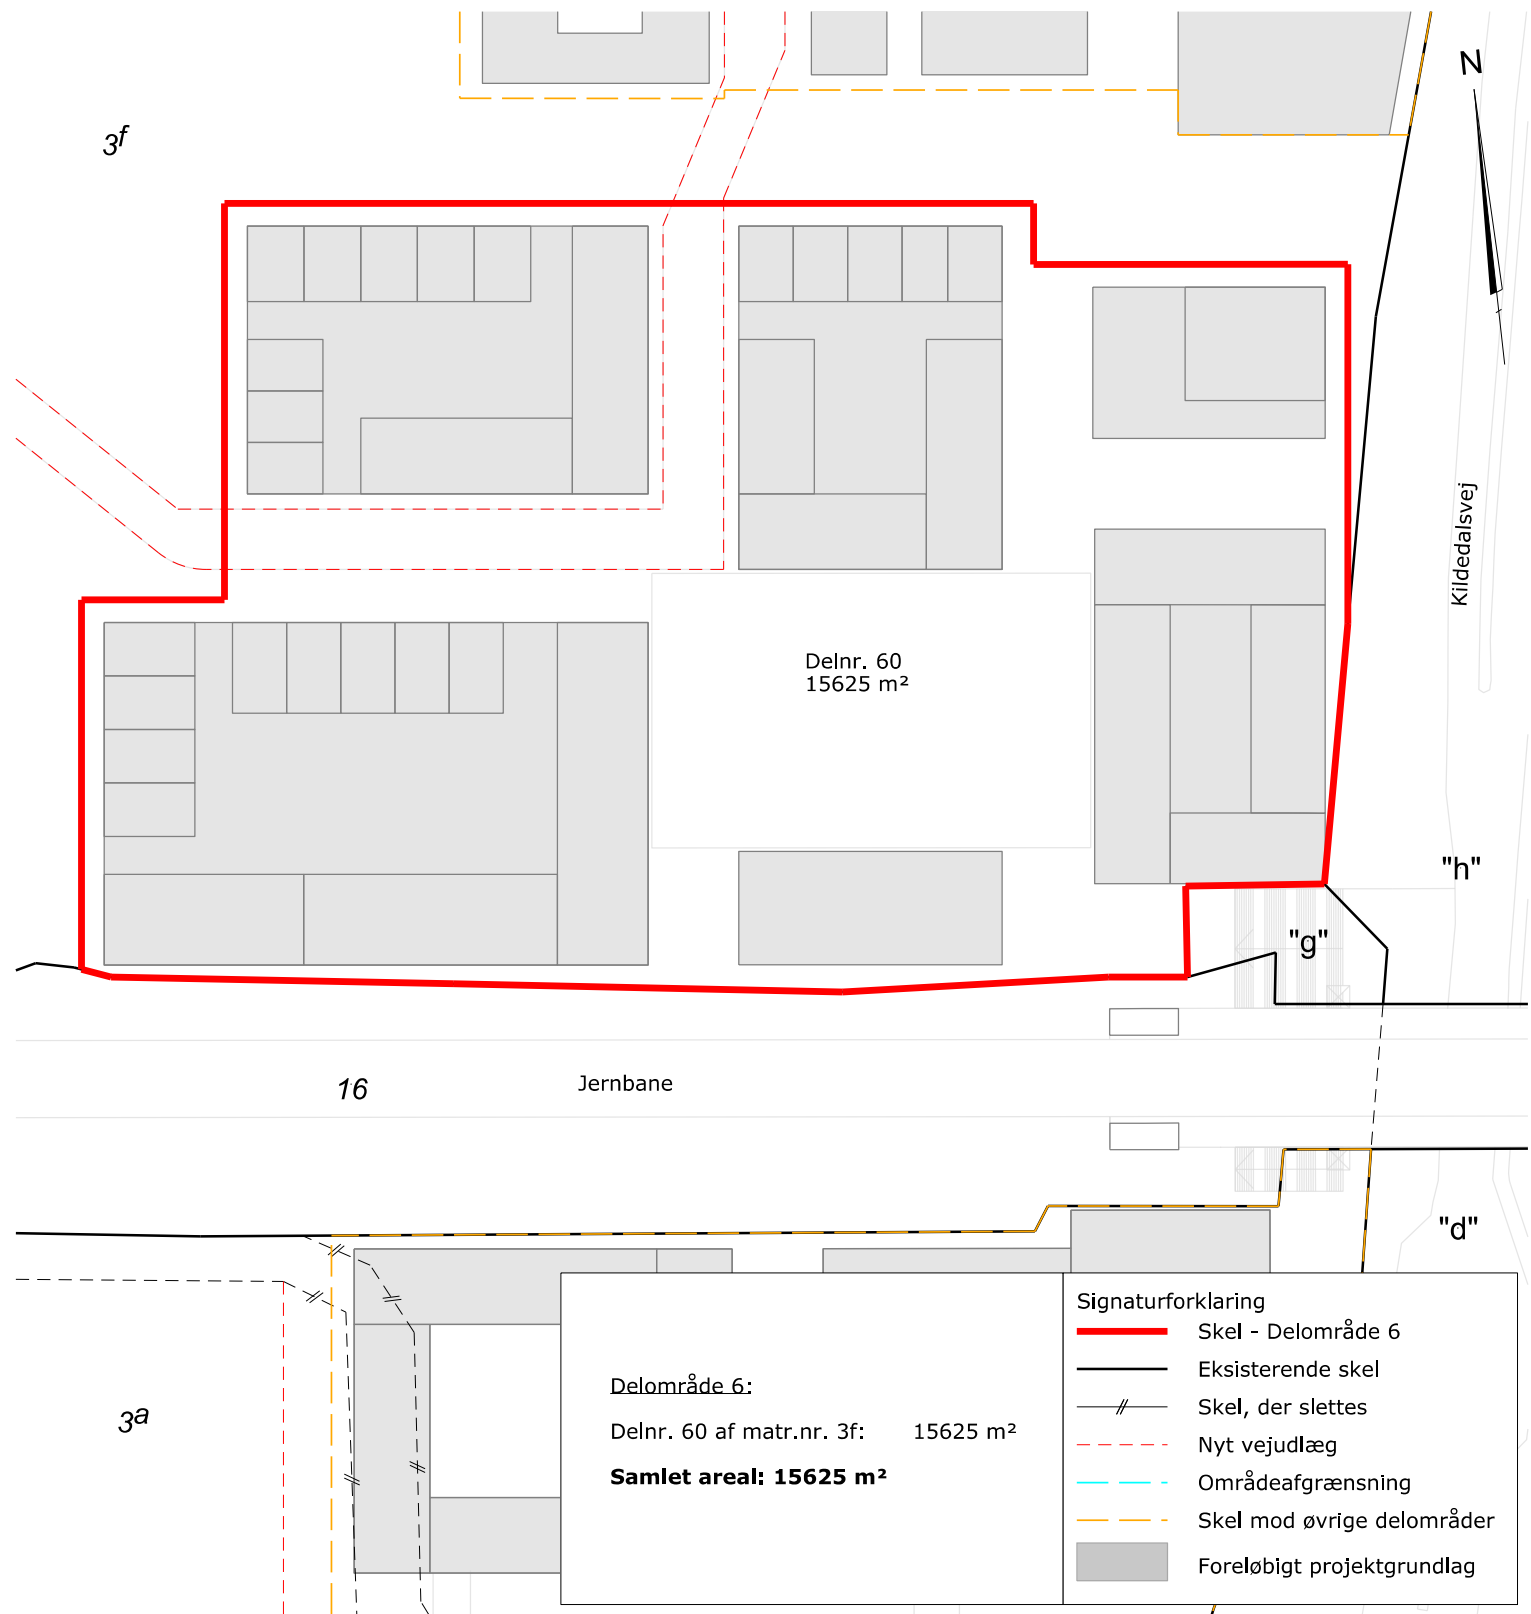

SKØDERIDS

Kildedal - en by for livet

Delområde 6

Landinspektørfirmaet **LE34** København

Energivej 34
2750 Ballerup
+45 7733 2222
le34@le34.dk
www.le34.dk


ALA	JVJ	JVJ	08.07.2021
UDF.	KONTROL	GODK.	DATO
DKTM3	Intet	297 x 210	1:1000
KOORD. SYS.	KOTESYS.	FORMAT	MÅLFORHOLD

2105431 2105431-005-006

1

PROJEKTNR. TEGNINGNUMMER

UDG.

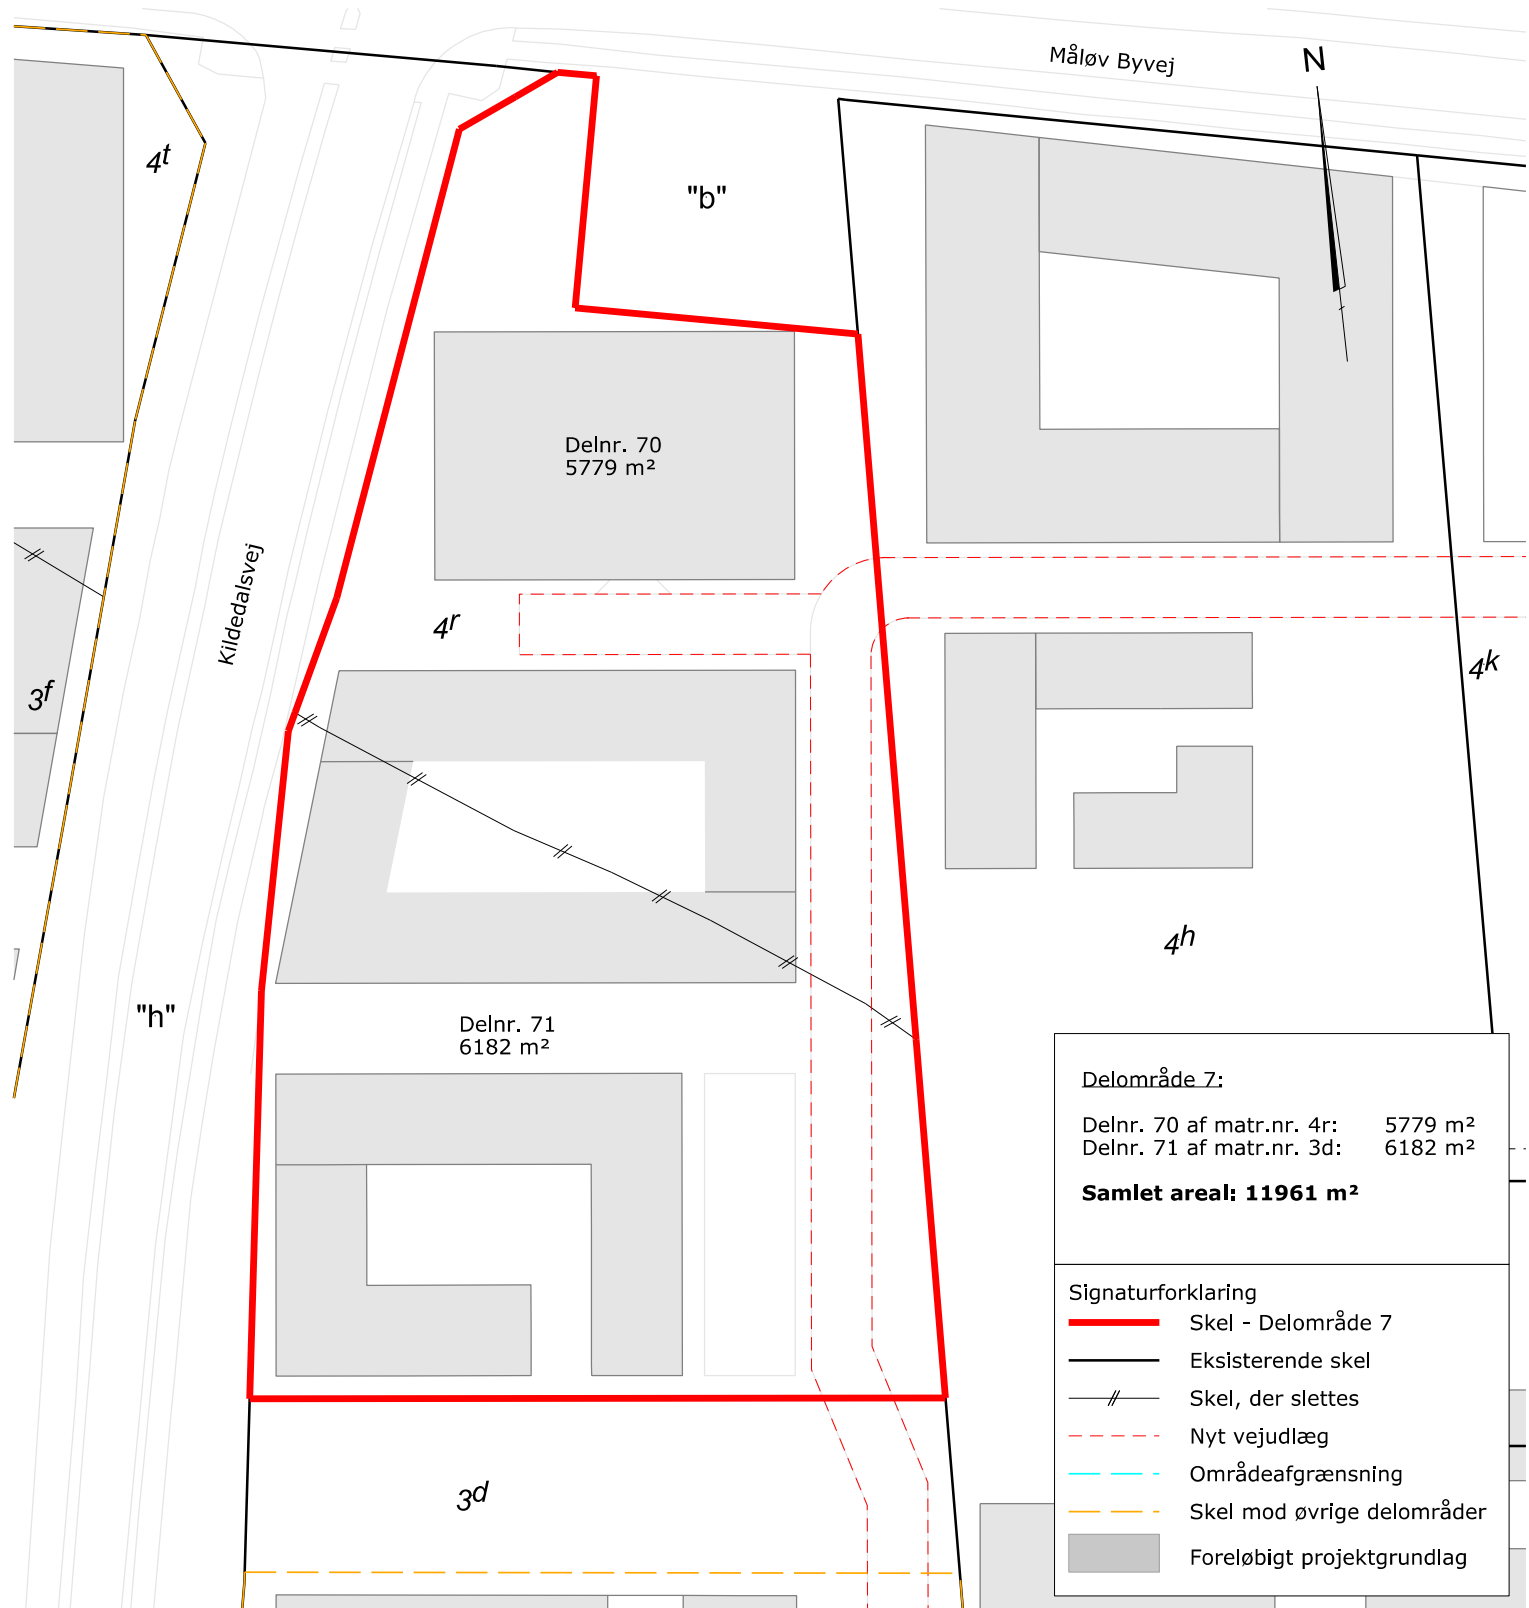

SKØDERIDS

Kildedal - en by for livet


Delområde 7

Landinspektørfirmaet **LE34** København

Energivej 34
2750 Ballerup
+45 7733 2222
le34@le34.dk
www.le34.dk

ALA	JVJ	JVJ	08.07.2021
UDF.	KONTROL	GODK.	DATO
DKTM3	Intet	297 x 210	1:1000
KOORD. SYS.	KOTESYS.	FORMAT	MÅLFORHOLD
2105431	2105431-005-007		1
PROJEKTNR.	TEGNINGSNUMMER		UDG.

J2105431\2105431-005.dgn

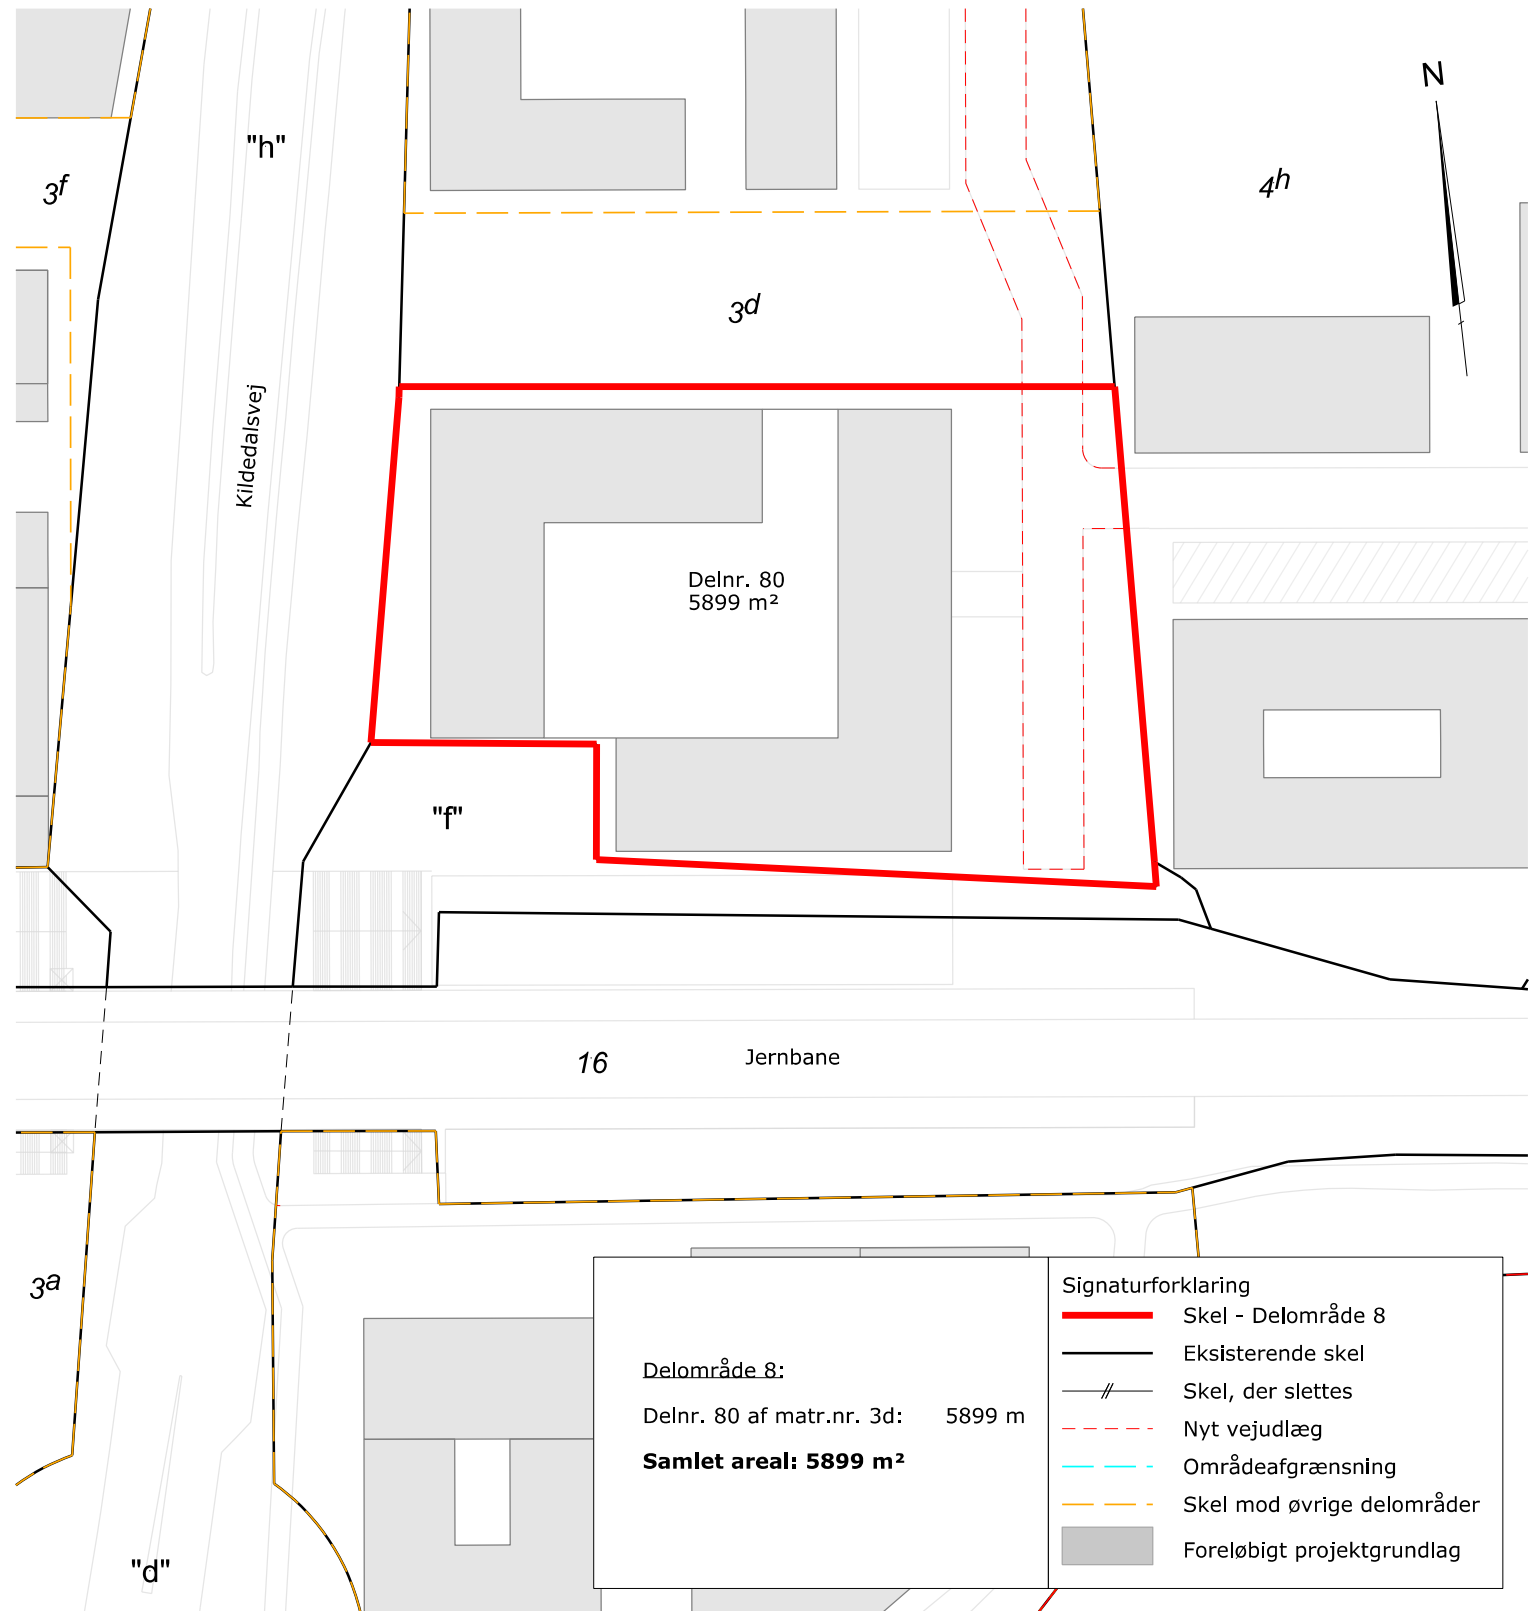

SKØDERIDS

Kildedal - en by for livet

Delområde 8

Landinspektørfirmaet **LE34** København

Energivej 34
 2750 Ballerup
 +45 7733 2222
 le34@le34.dk
 www.le34.dk

ALA	JVJ	JVJ	08.07.2021
UDF.	KONTROL	GODK.	DATO

DKTM3	Intet	297 x 210	1:1000
KOORD. SYS.	KOTESYS.	FORMAT	MÅLFORHOLD

2105431 2105431-005-008

1

PROJEKTNR.

TEGNINGSNUMMER

UDG.

J2105431\2105431-005.dgn

3a

Delnr. 90
37694 m²

N

3h

3b

<p>Delområde 9:</p> <p>Delnr. 90 af matr.nr. 3a: 37694 m²</p> <p>Samlet areal: 37694 m²</p>	Signaturforklaring		
		Skel - Delområde 9	
	Eksisterende skel		
	Skel, der slettes		
	Nyt vejudlæg		
	Områdeafgrænsning		
	Skel mod øvrige delområder		
	Foreløbigt projektgrundlag		


SKØDERIDS
Kildedal - en by for livet

Delområde 9

Landinspektørfirmaet LE34 København

Energivej 34
2750 Ballerup
+45 7733 2222
le34@le34.dk
www.le34.dk

ALA	JVJ	JVJ	20.09.2021
UDF.	KONTROL	GODK.	DATO
DKTM3	Intet	297 x 420	1:1000
KOORD. SYS.	KOTESYS.	FORMAT	MÅLFORHOLD
2105431	2105431-005-009		2
PROJEKTNR.	TEGNINGSNUMMER		UDG.

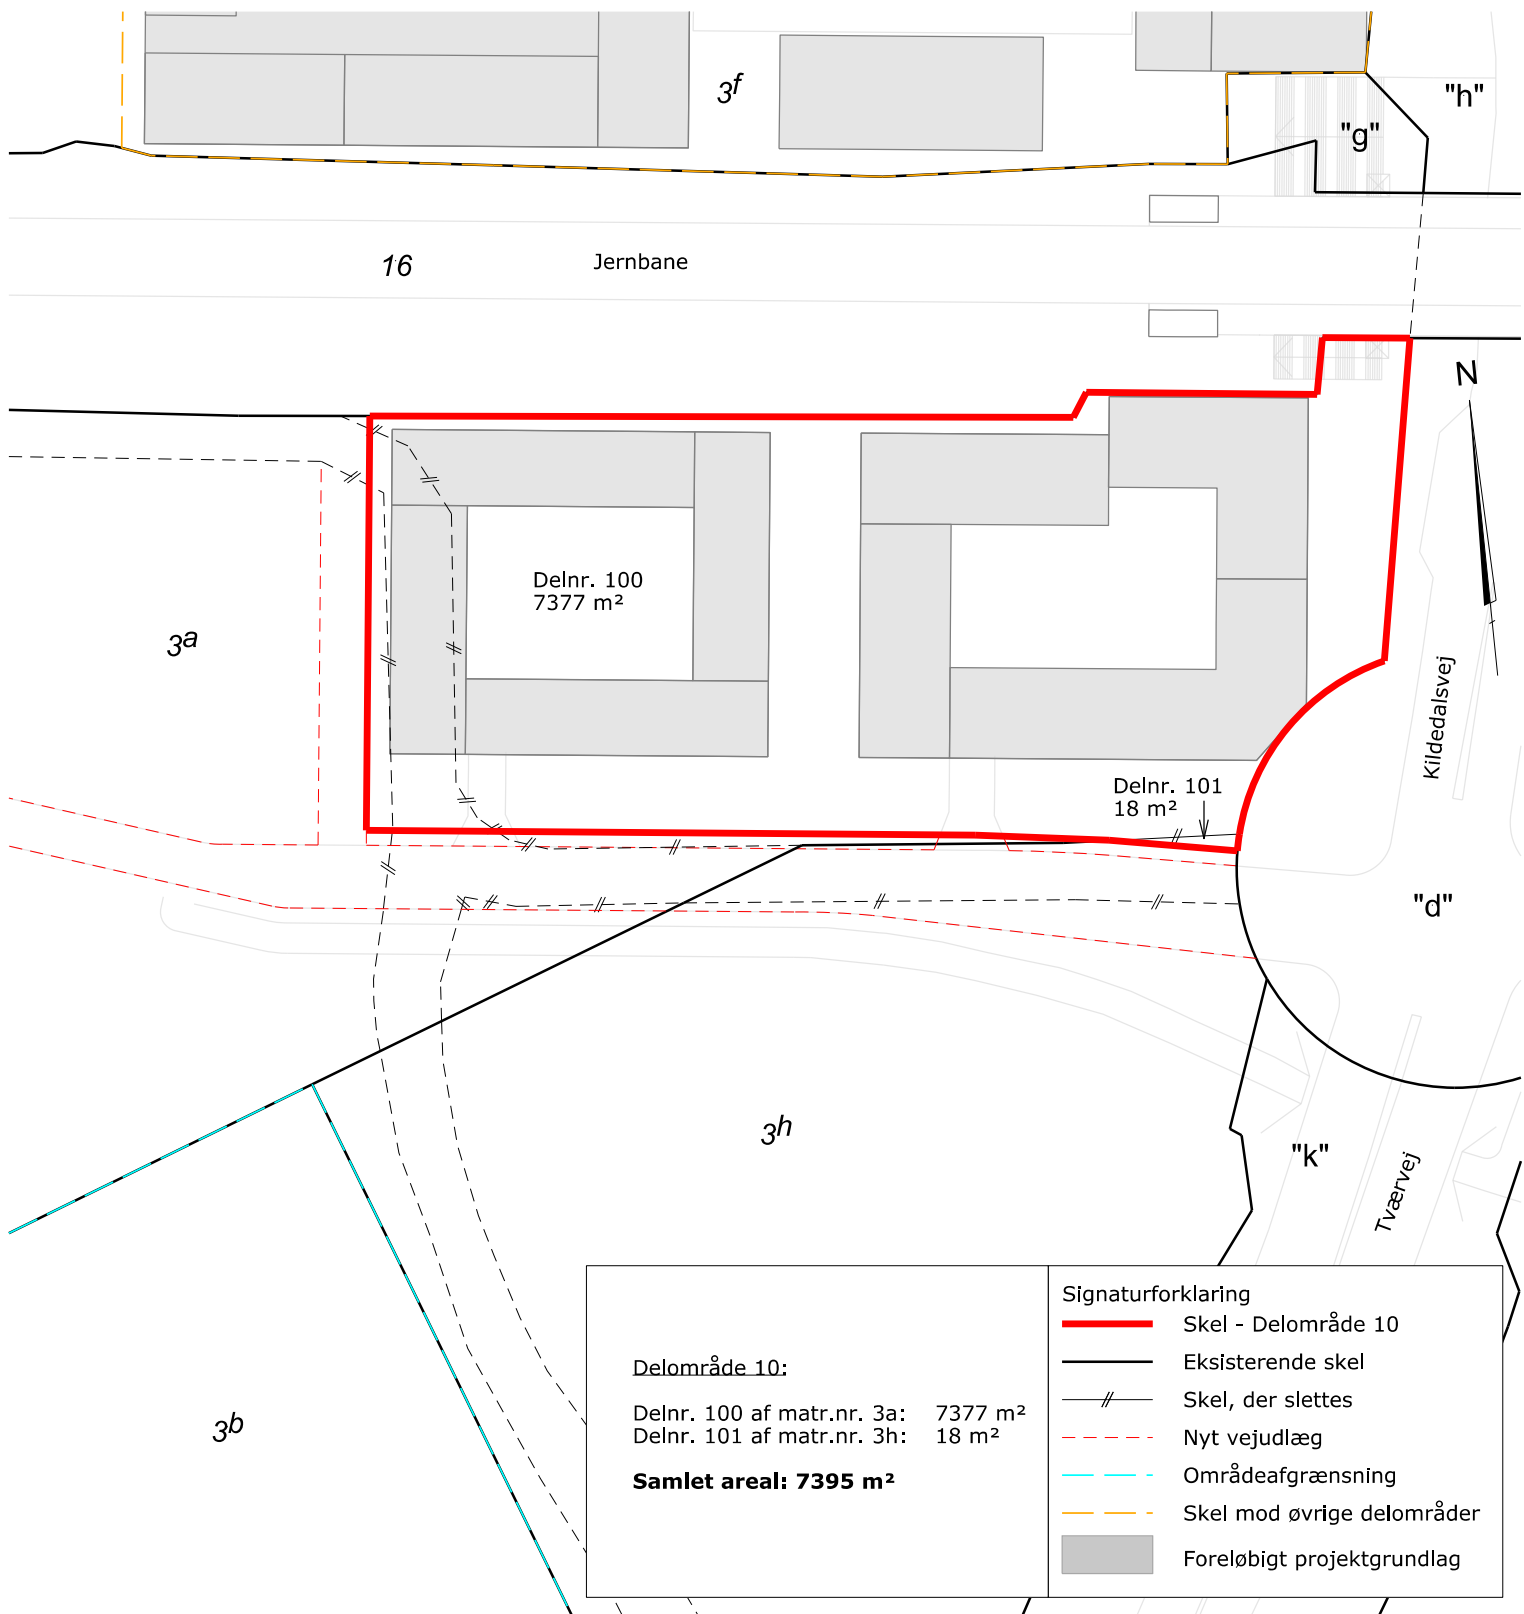

SKØDERIDS

Kildedal - en by for livet


Delområde 10

Landinspektørfirmaet **LE34** København

Energivej 34
 2750 Ballerup
 +45 7733 2222
 le34@le34.dk
 www.le34.dk

ALA	JVJ	JVJ	08.07.2021
UDF.	KONTROL	GODK.	DATO
DKTM3	Intet	297 x 210	1:1000
KOORD. SYS.	KOTESYS.	FORMAT	MÅLFORHOLD
2105431	2105431-005-010		1
PROJEKTNR.	TEGNINGSNUMMER		UDG.

J2105431\2105431-005.dgn

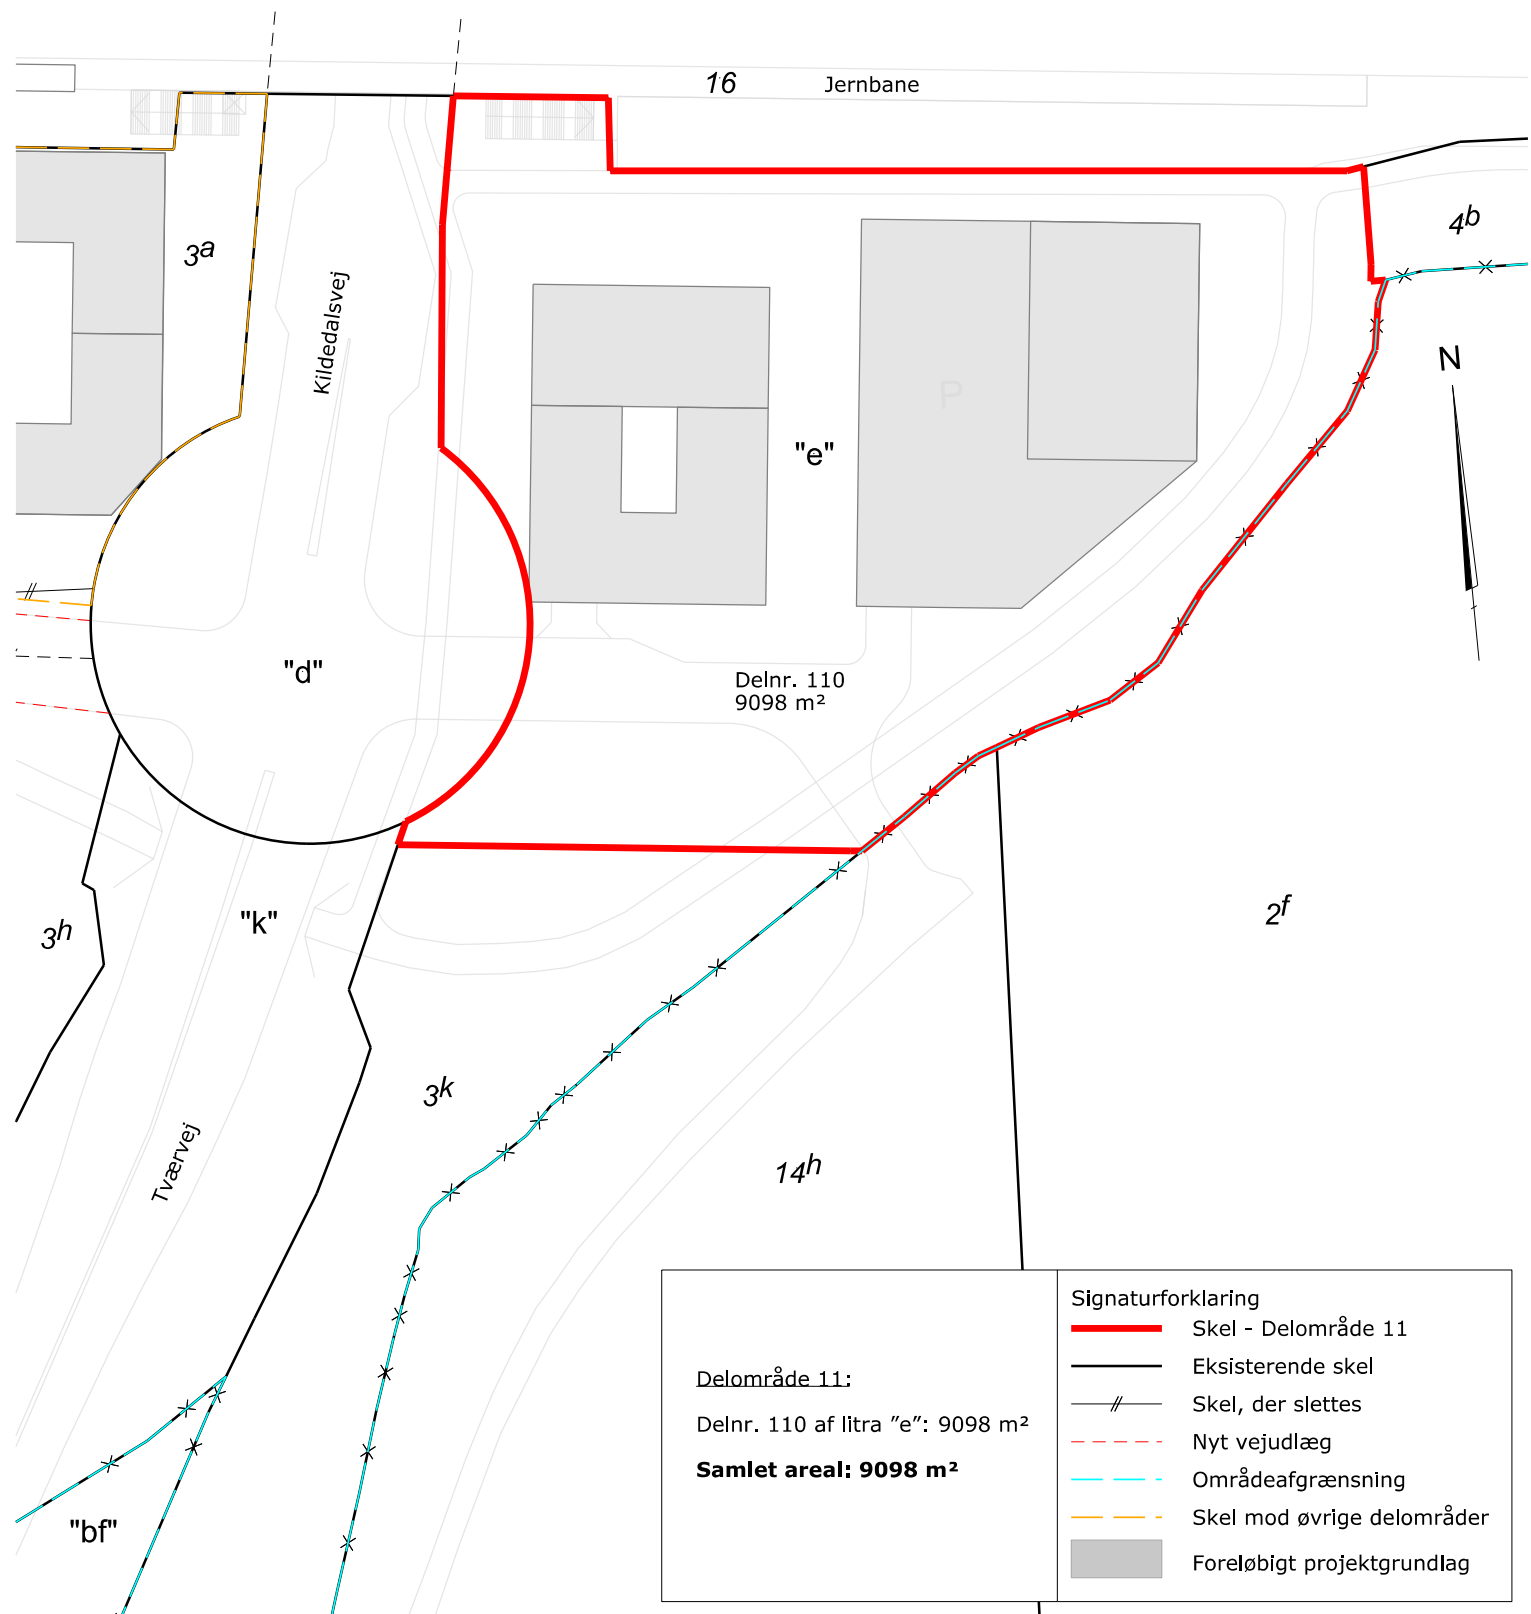

SKØDERIDS

Kildedal - en by for livet

Delområde 11

Landinspektørfirmaet **LE34** København

Energivej 34
2750 Ballerup
+45 7733 2222
le34@le34.dk
www.le34.dk

ALA	JVJ	JVJ	08.07.2021
UDF.	KONTROL	GODK.	DATO
DKTM3	Intet	297 x 210	1:1000
KOORD. SYS.	KOTESYS.	FORMAT	MÅLFORHOLD
2105431	2105431-005-011		1
PROJEKTNR.	TEGNINGSNUMMER		UDG.

J2105431\2105431-005.dgn



Signaturforklaring	
	Skel - Delområde 1-11
	Eksisterende skel
	Skel, der slettes
	Nyt vejudlæg
	Områdeafgrænsning
	Foreløbt projektgrundlag


OVERSIGTSPLAN
Kildedal - en by for livet

Delområde 1-11

Landinspektorfirmaet **LE34** København

Energivej 34
2750 Ballerup
+45 7733 2222
le34@le34.dk
www.le34.dk

ALA	JVJ	JVJ	08.07.2021
UDF.	KONTROL	GDOK.	DATE
DKTM3	Intet	594 x 841	1:2000
KOORD. SYS.	KOTESYS.	FORMAT	MÅLFORHOLD
2105431	2105431-005-012		1
PROJEKTNR.	TEGNINGSNUMMER		UDG.

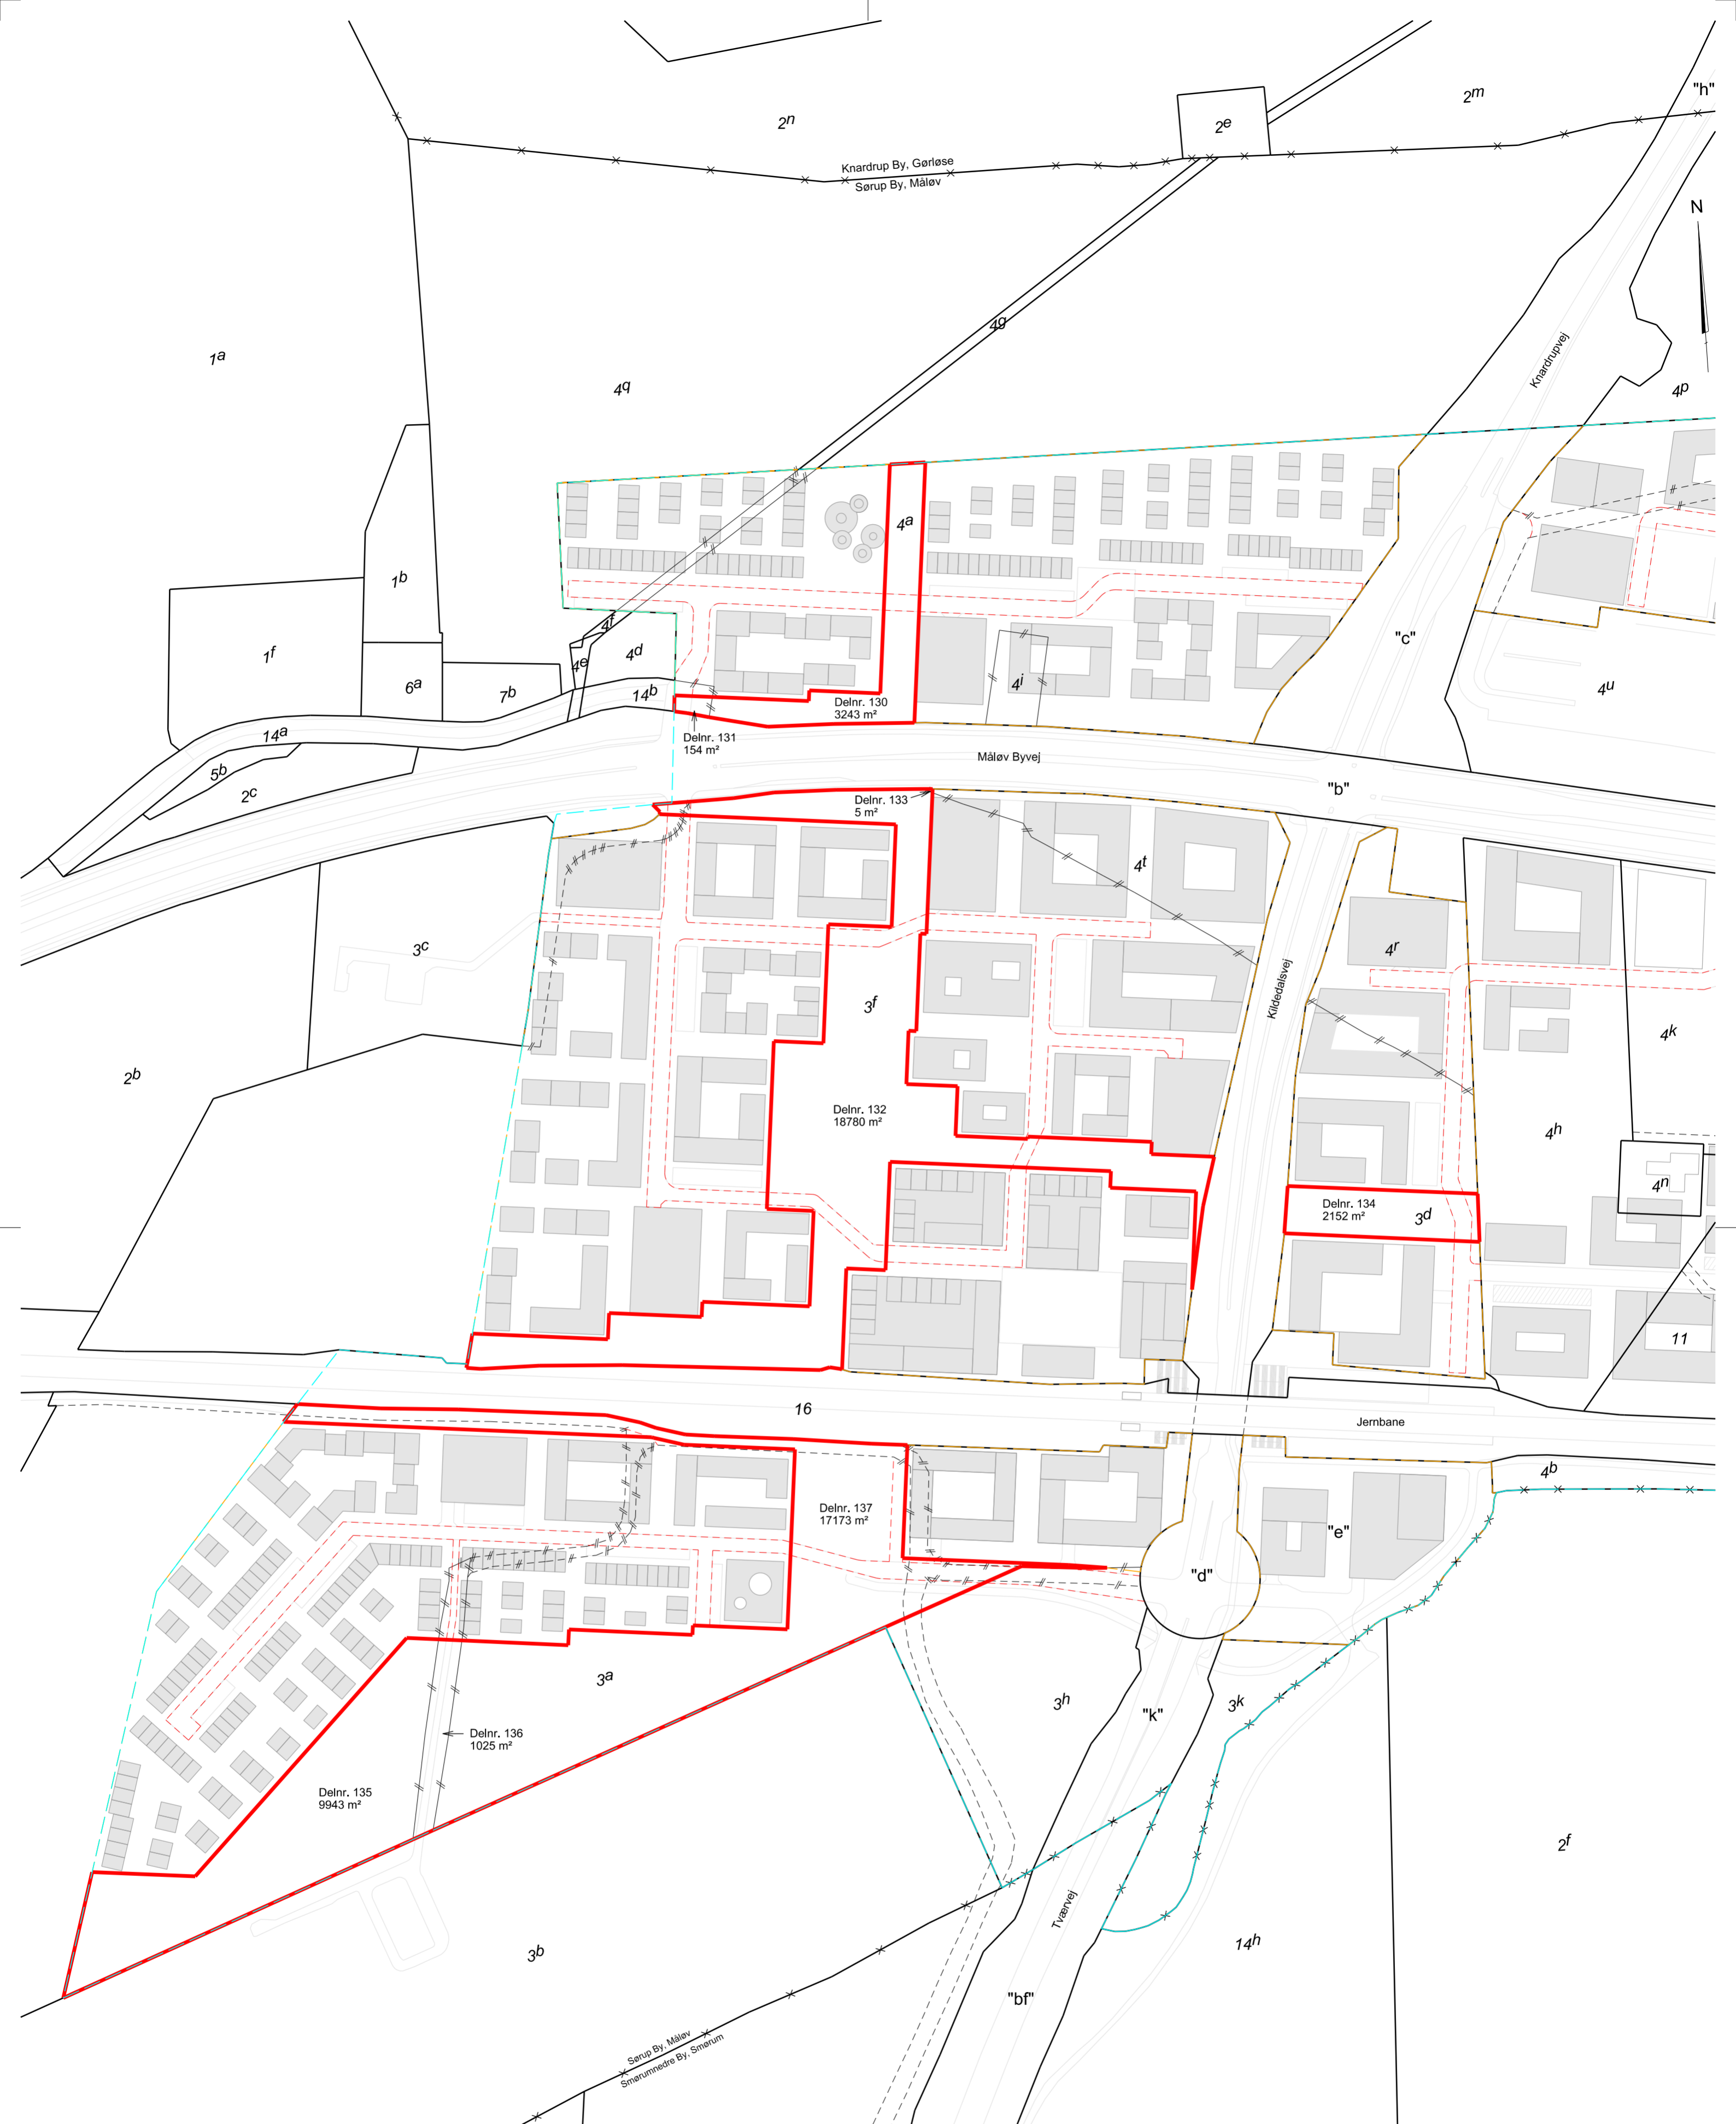

SKØDERIDS
Kildedal - en by for livet

Delområde 13

Delområde 13:	Signaturforklaring
Delnr. 130 af 4a: 3243 m ²	 Skel - Delområde 1
Delnr. 131 af 14b: 154 m ²	 Eksisterende skel
Delnr. 132 af 3f: 18780 m ²	 Skel, der slettes
Delnr. 133 af 4t: 5 m ²	 Nyt vejudlæg
Delnr. 134 af 3d: 2152 m ²	 Områdeafgrænsning
Delnr. 135 af 3a: 9943 m ²	 Skel mod øvrige delområder
Delnr. 136 af 3b: 1025 m ²	 Foreløbigt projektgrundlag
Delnr. 137 af 3a: 17173 m ²	
Samlet areal: 52475 m²	

Landinspektørfirmaet **LE34** København

Energivej 34
2750 Ballerup
+45 7733 2222
le34@le34.dk
www.le34.dk

ALA	JVJ	JVJ	09.07.2021
UDF.	KONTROL	GODK.	DATO
DKTM3	Intet	594 x 420	1:2000
KOORD. SYS.	KOTESYS.	FORMAT	MÅLFORHOLD

2105431 2105431-005-013

PROJEKTNR. TEGNINGNUMMER 1 UDG.