


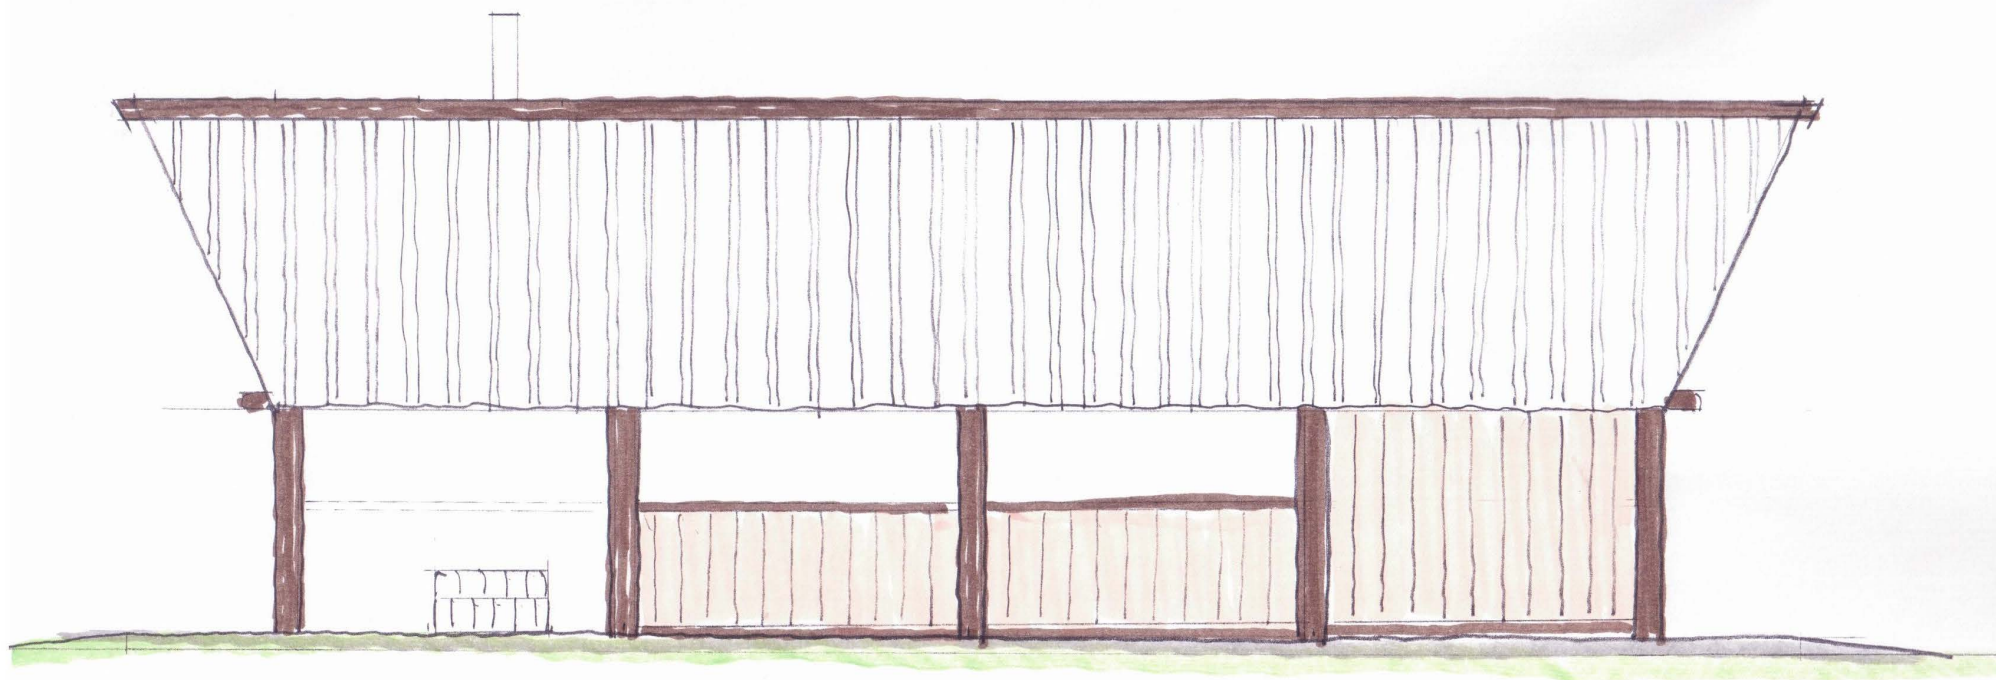

← MOD SØEN

FACADE MOD ØST

BÅLHUS v/ PÆREMØSEN
BALLENUP KOMMUNE

BONDESKOVGÅRD
NATURBYG ApS
Hestehavevej 40, Østed
4320 Lejre
Tlf. 46 49 60 27 · Bil 24 41 93 88

20. 3. 2014 1:50

