




FACADER MOD VEST

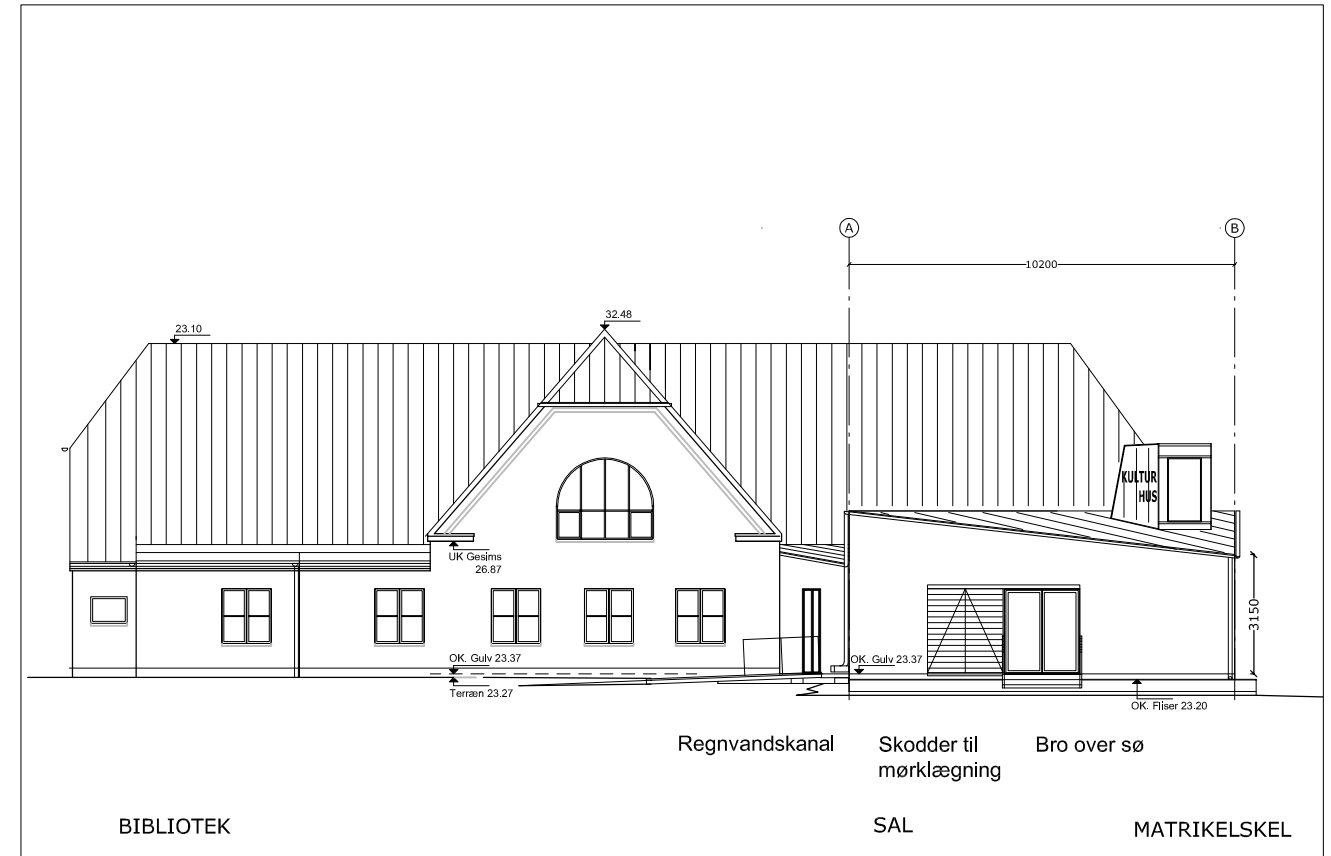


FACADER MOD SYD

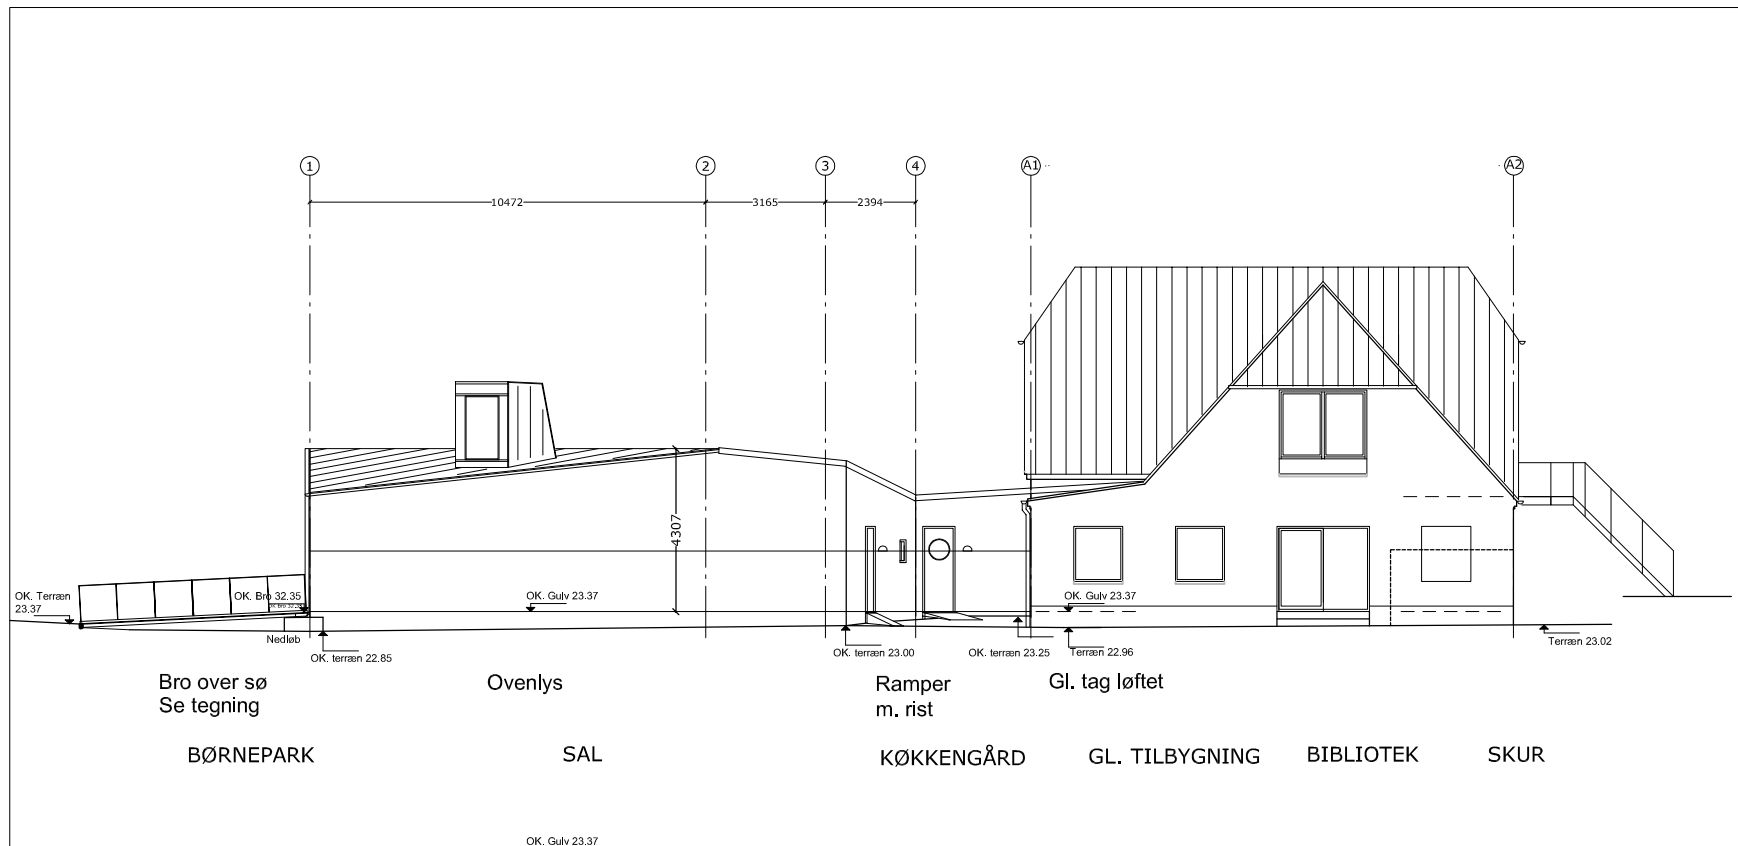

FACADER MOD ØST

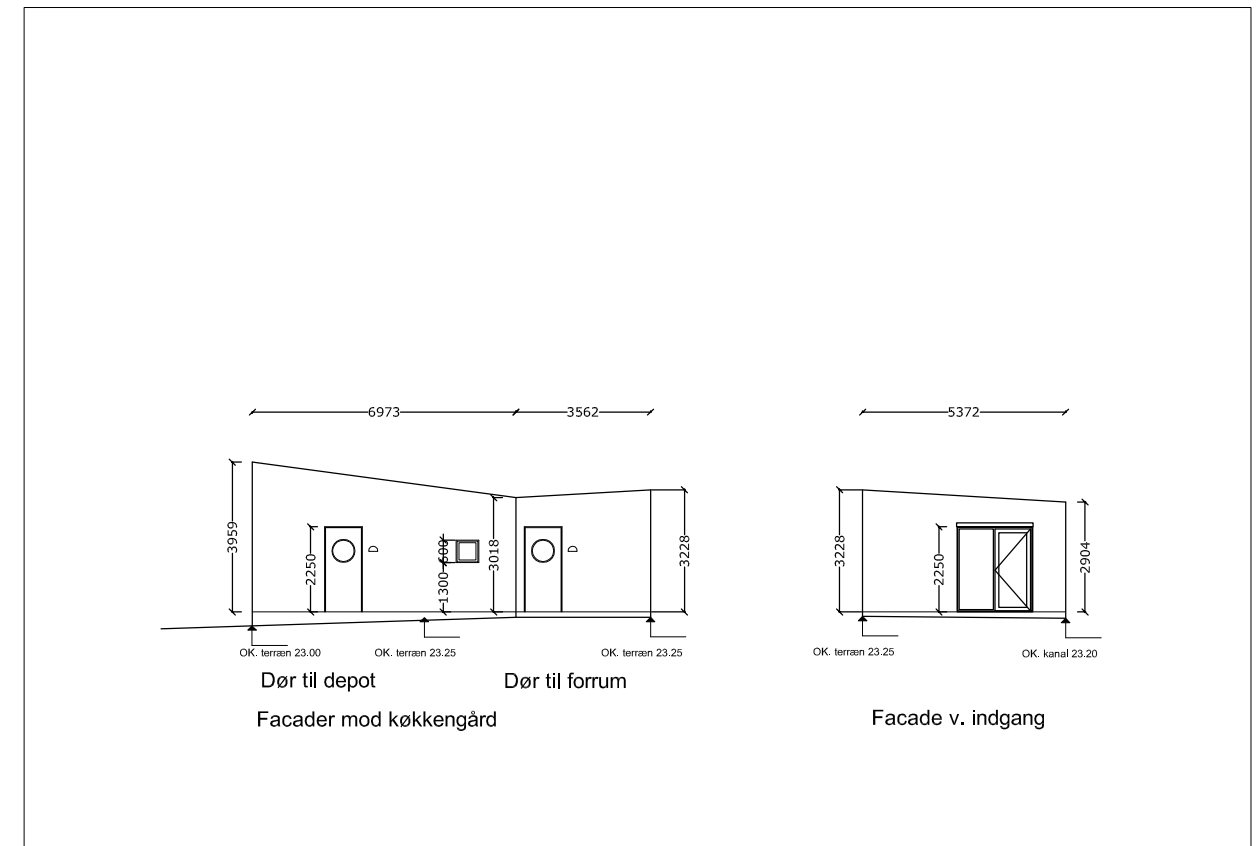

FACADEUDSNIT - SET LIGE FORFRA

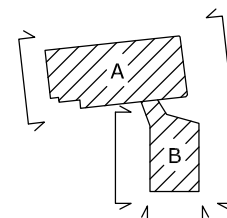

Facader af ny bygning er set f.t. retnng af facade på eksst. bygning

Højdesystem DVR 90

KULTURHUS MÅLØV, MÅLØV HOVEDGADE 60, TILBYGNING

Tegn.nr.: A 1210

Emne:  
Facader

Sagsnummer: K38  
Dato: 25.06.14

Box 25 Arkitekter Aps  
St. Kongensgade 40 G, 4. 1264 København K  
Tlf. 33 13 81 11, mail@box25arkitekter.dk, www.Box25arkitekter.dk

TORKIL LAURSEN A/S, Rådgivende ingeniørfirma F.R.I  
Klovtofteparken 2, 2630 Taastrup  
Tlf. 43 99 40 00 Fax 43 52 52 57 tl@torkil-larsen.dk

Fase:  
Hovedprojekt

Måt:  
1:200