



SNIT BB. VED INDGANG OG KØKKENGÅRD

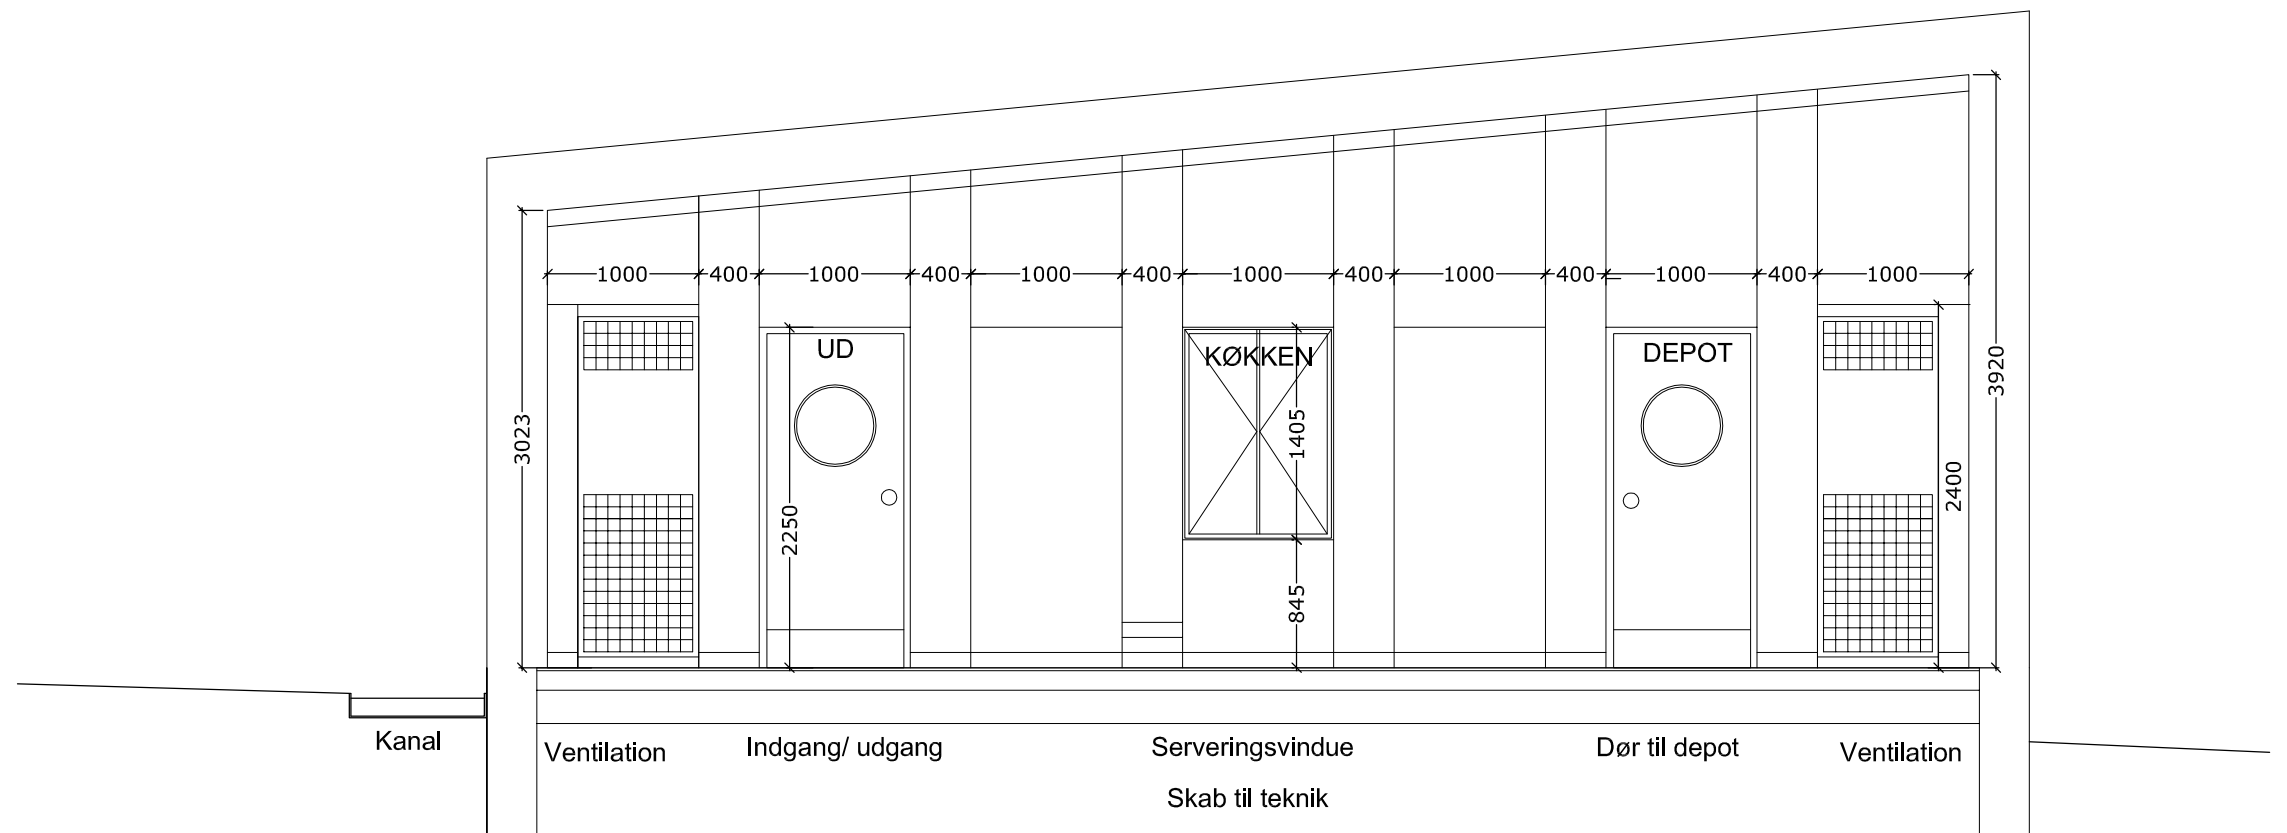

SNIT CC: VÆG I SAL MOD KØKKEN

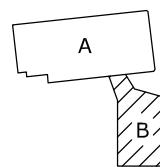

KULTURHUS MÅLØV, MÅLØV HOVEDGADE 60, TILBYGNING

Tegn.nr.: A 3310

Emne:
Snit BB og CC

Sagsnummer: K38
Dato: 25.06.14

Box 25 Arkitekter Aps
St. Kongensgade 40 G, 4., 1264 København K
Tlf. 33 13 81 11, mail@box25arkitekter.dk, www.Box 25 Arkitekter

TORKIL LAURSEN A/S, Rådgivende ingeniørfirma F.R.I
Klovtofteparken 2, 2630 Taastrup
Tlf. 43 99 40 00 Fax 43 52 52 57 tl@torkil-larsen.dk

Fase: Hovedprojekt
Mål: 1:50