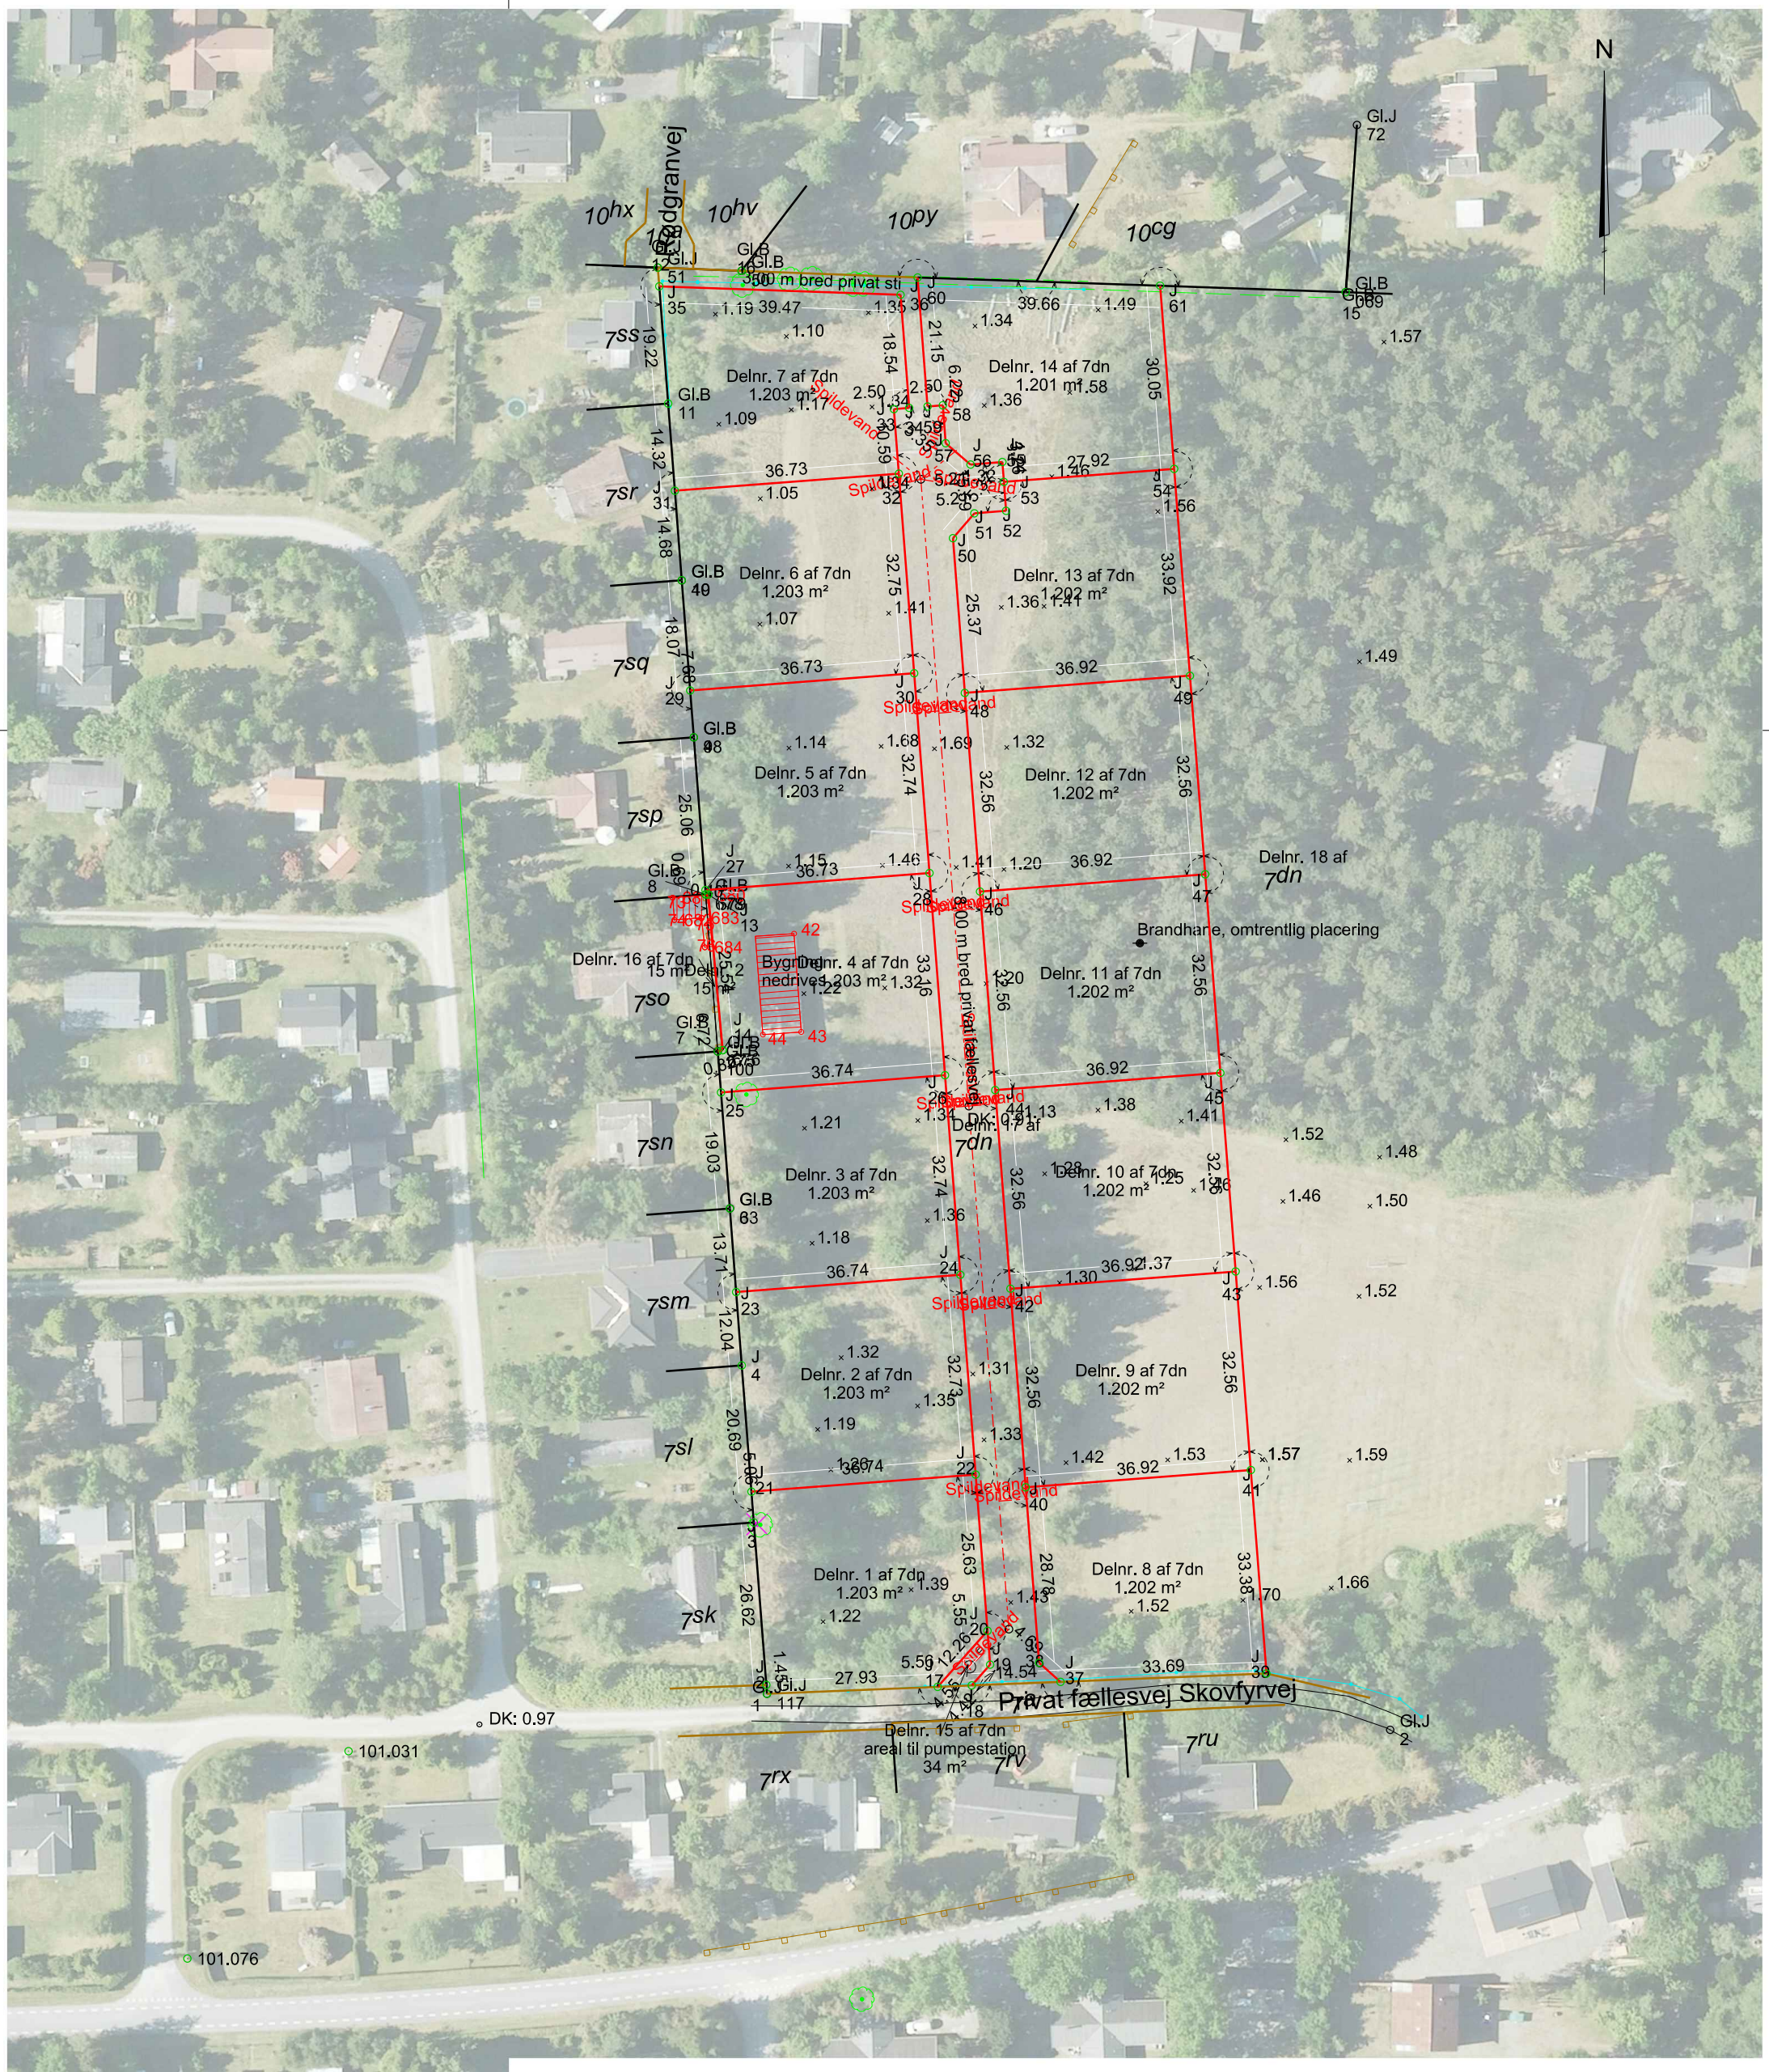

Forslag til udstykning af 14 grunde - GROV Kloakplan

Afd. 41 - Nykøbing F Skel og Ejendomme

Matr.nr. 7dn

Bøtø By, Væggerløse

Guldborgsund Kommune

Væggerløse, Bøtøvej 194 - 214, 4873 Væggerløse

Landinspektørfirmaet LE34 Nykøbing F.

Vestensborg Allé 34
4800 Nykøbing F
+45 5485 0177
nykoebing@le34.dk
www.le34.dk

CK	ck	ck	18.11.2021
UDF.	KONTROL	GODK.	DATO
DKTM3	DVR90	420 x 297	1:1000
KOORD. SYS.	KOTESYS.	FORMAT	MÅLFORHOLD

1609753	1609753-004-002	1
PROJEKTNR.	TEGNINGSNUMMER	UDG.

J:\1609753\1609753-004.dgn