
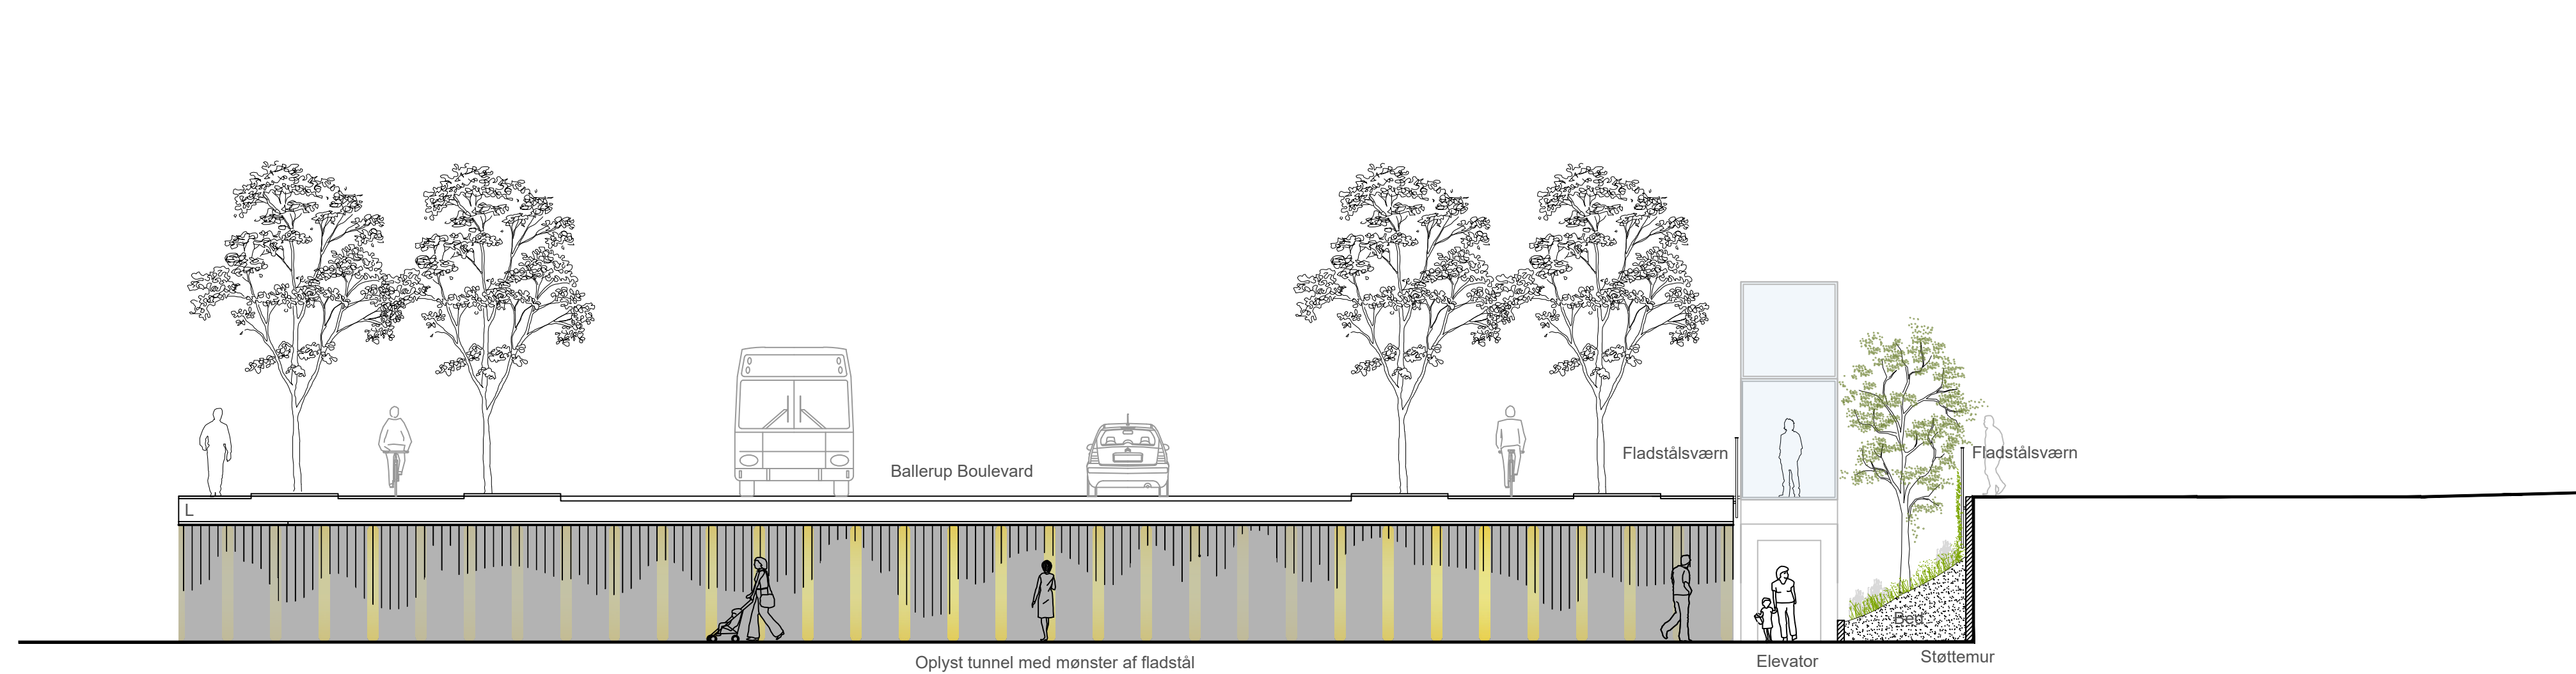


NOTE
 HØJDESISTEM: DVR90
 KOORDINATSYSTEM:

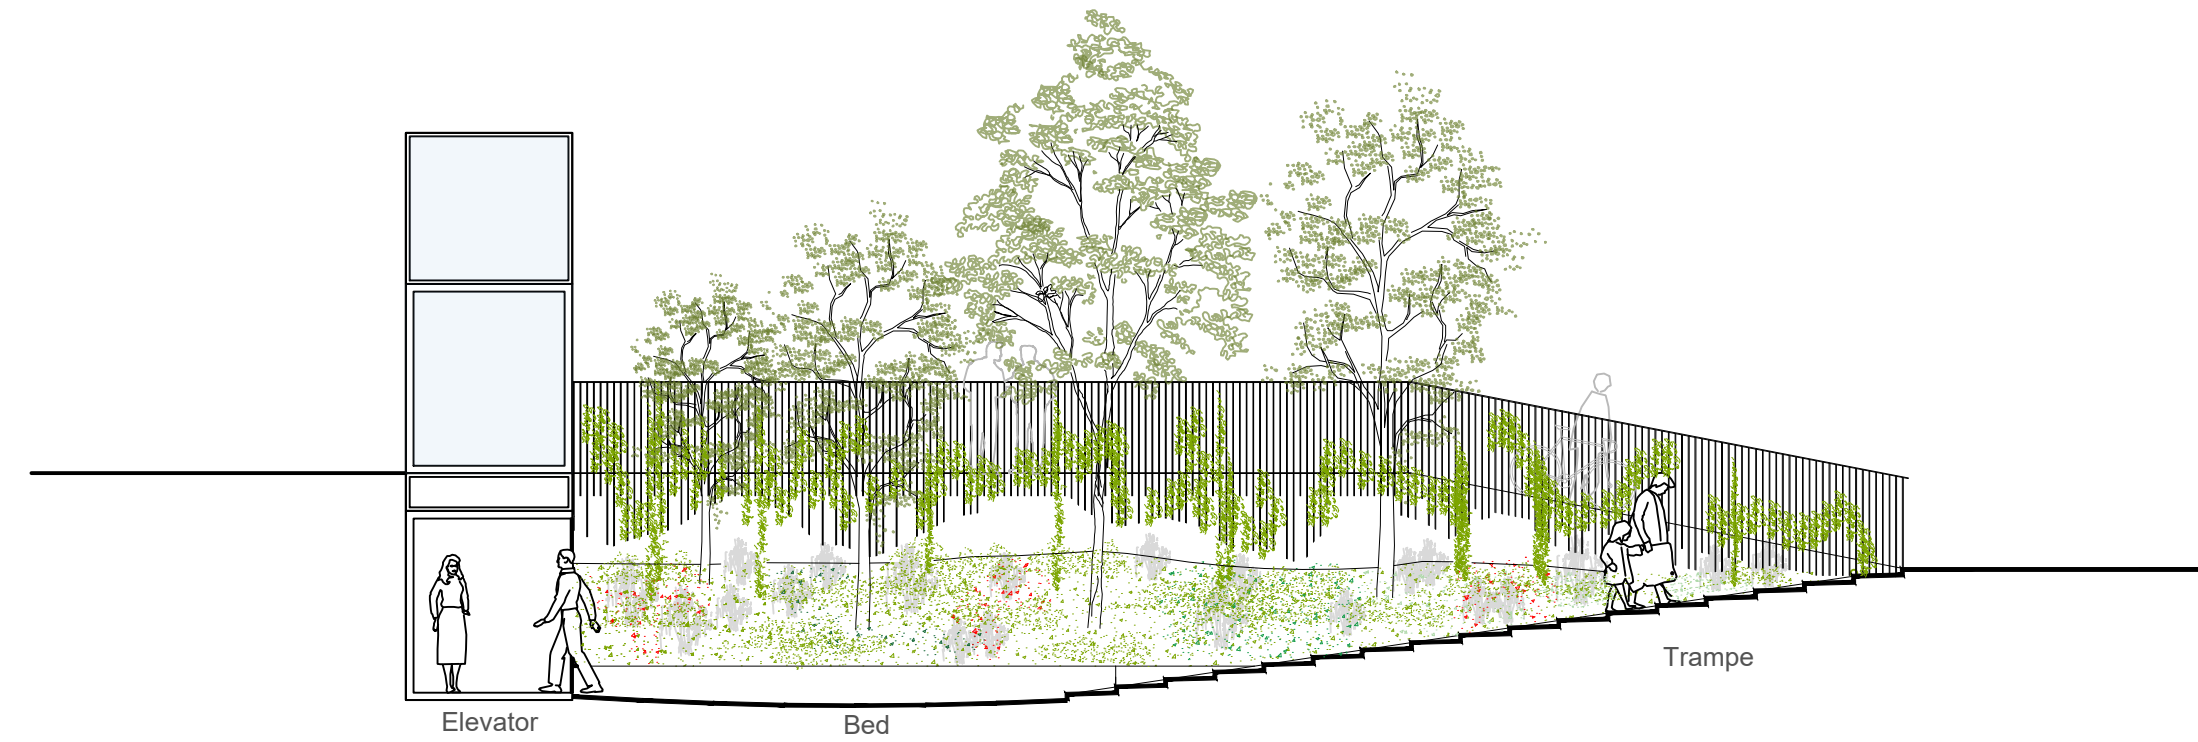

Dispositionsforslag

Tunnel
 Skovlunde Bymidte

Snit

Tegn 21-077_K02_F1_H3_N02
 Sag 21-077
 Fil 21-077_K02_F1_H3_N02_ZSnit.dwg
 Mål 1:100
 Dato 2022.02.28
 Tegner tel/hdd
 Kontrol/Godk mwb

LYTT Urban & Landscape
 Architecture

○ Europaplads, Mindegade 13, 3. 8000 Aarhus +45 86 20 32 00
 ● Carl Jacobsens Vej 16, opg. 6 2500 Valby +45 33 12 37 38