


Tapeten


Proces for udarbejdelse af projekt og brugerdialog



Forslag til om-disponering, stueetage

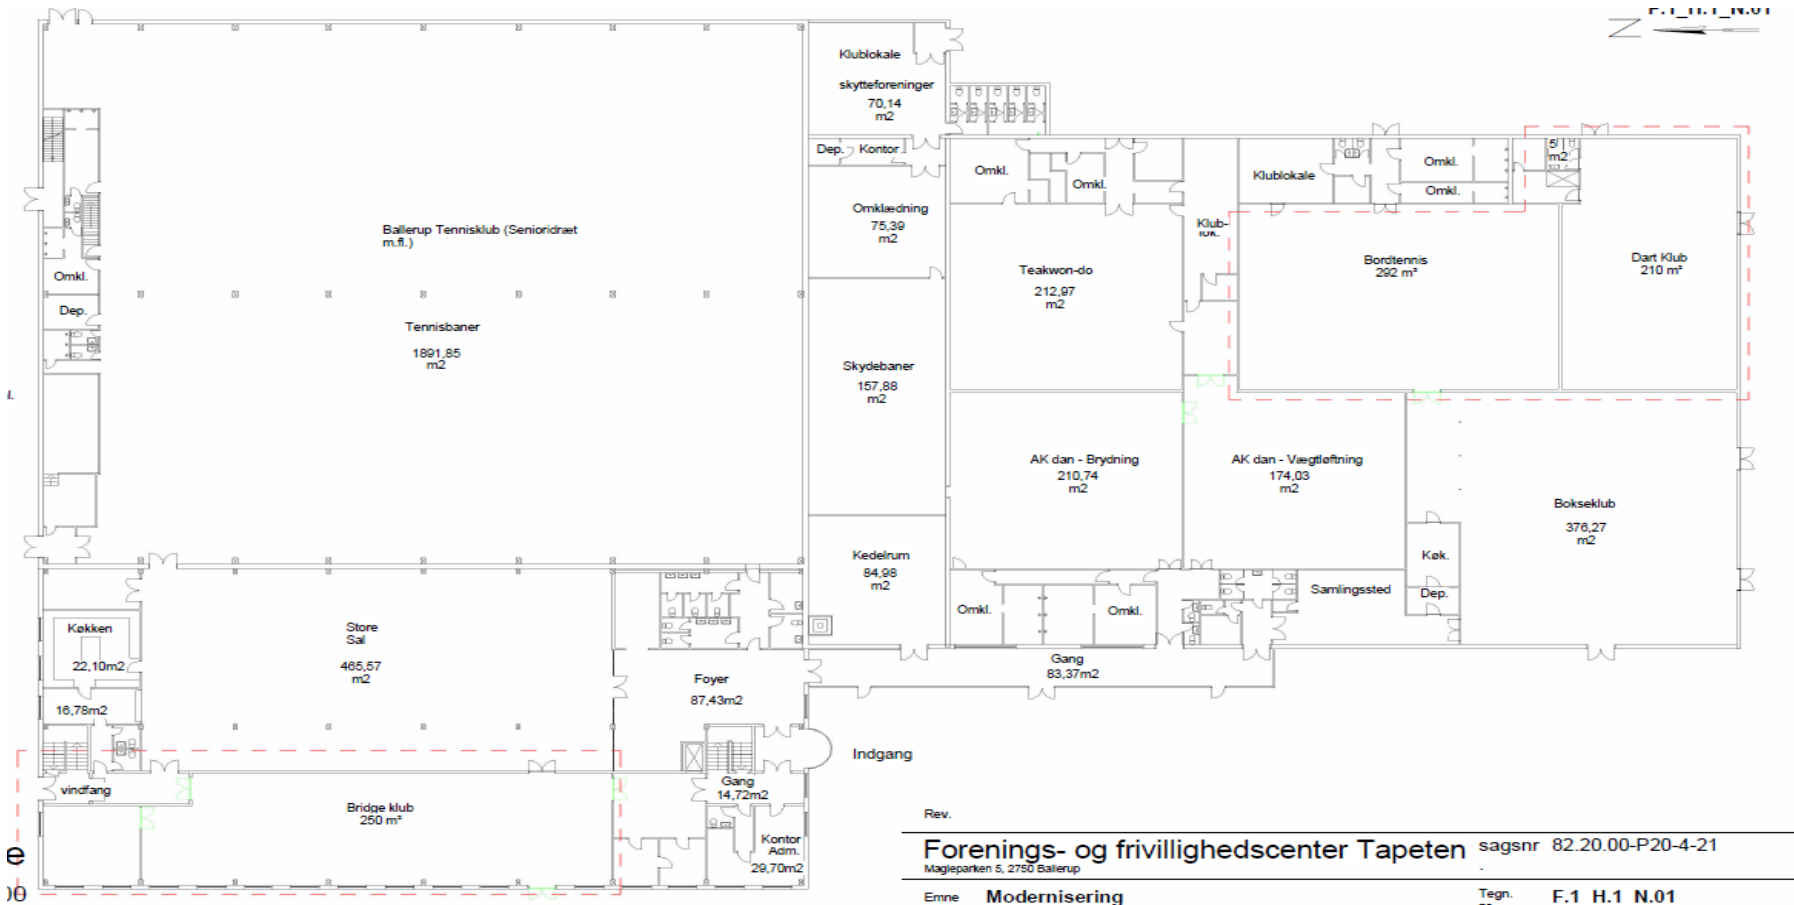

Eksisterende forhold, 1.sal

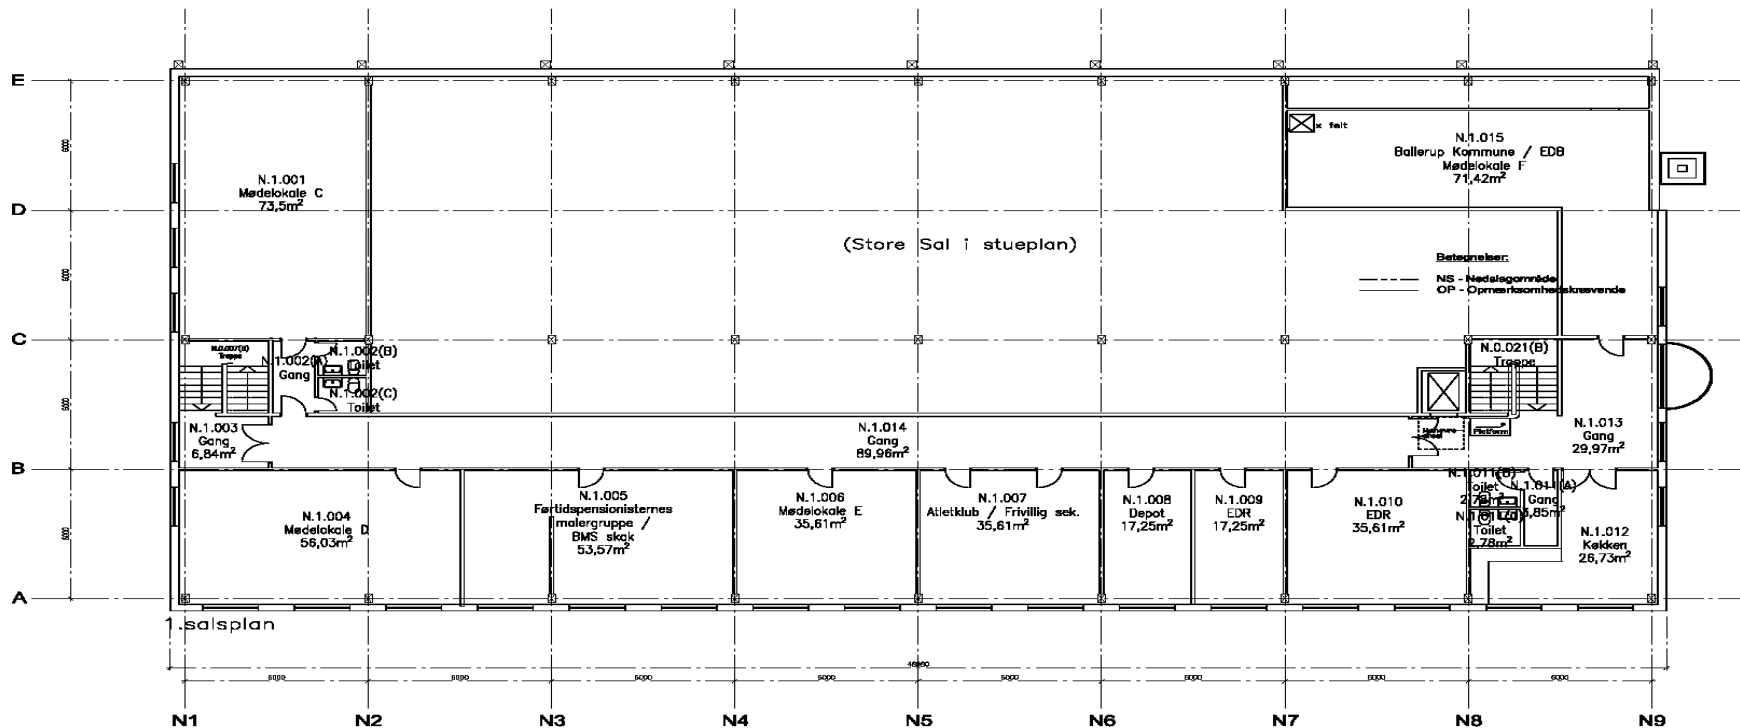

Dybbek: BALLERUP KOMMUNE
Center for operations
RÅDEGRUPPE, 2700 BALLERUP

TAPETEN

1 sal, - overligtegning
Eksisterende forhold


Tegn.n.: TP 01-2

Skrevet: _____
Dato: 11.09.2002

Dato: 08.07.2002

17.09.2002

Fremtidige forhold, stueetage

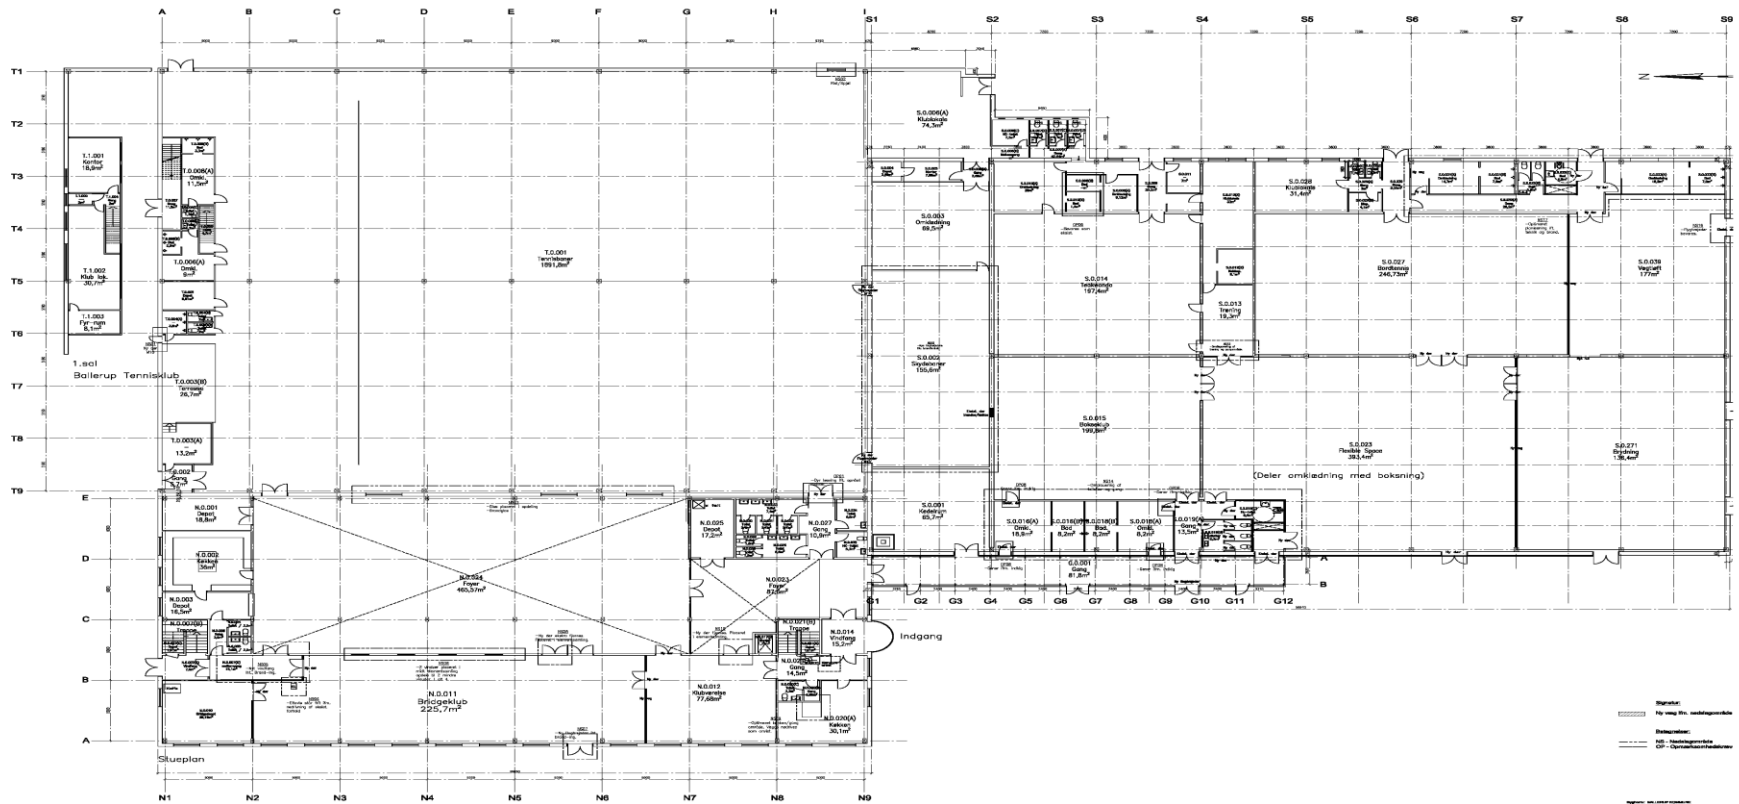

Eksisterende forhold, stueetage

