



Toiletløsning og status på renovering af Centrumgaden i Ballerup  
Forslag til placering af toiletbygning

Oversigtskort:

Placering på gågaden af Sct. Jacobsvej er ønsket hos naboer inkl. kirken.

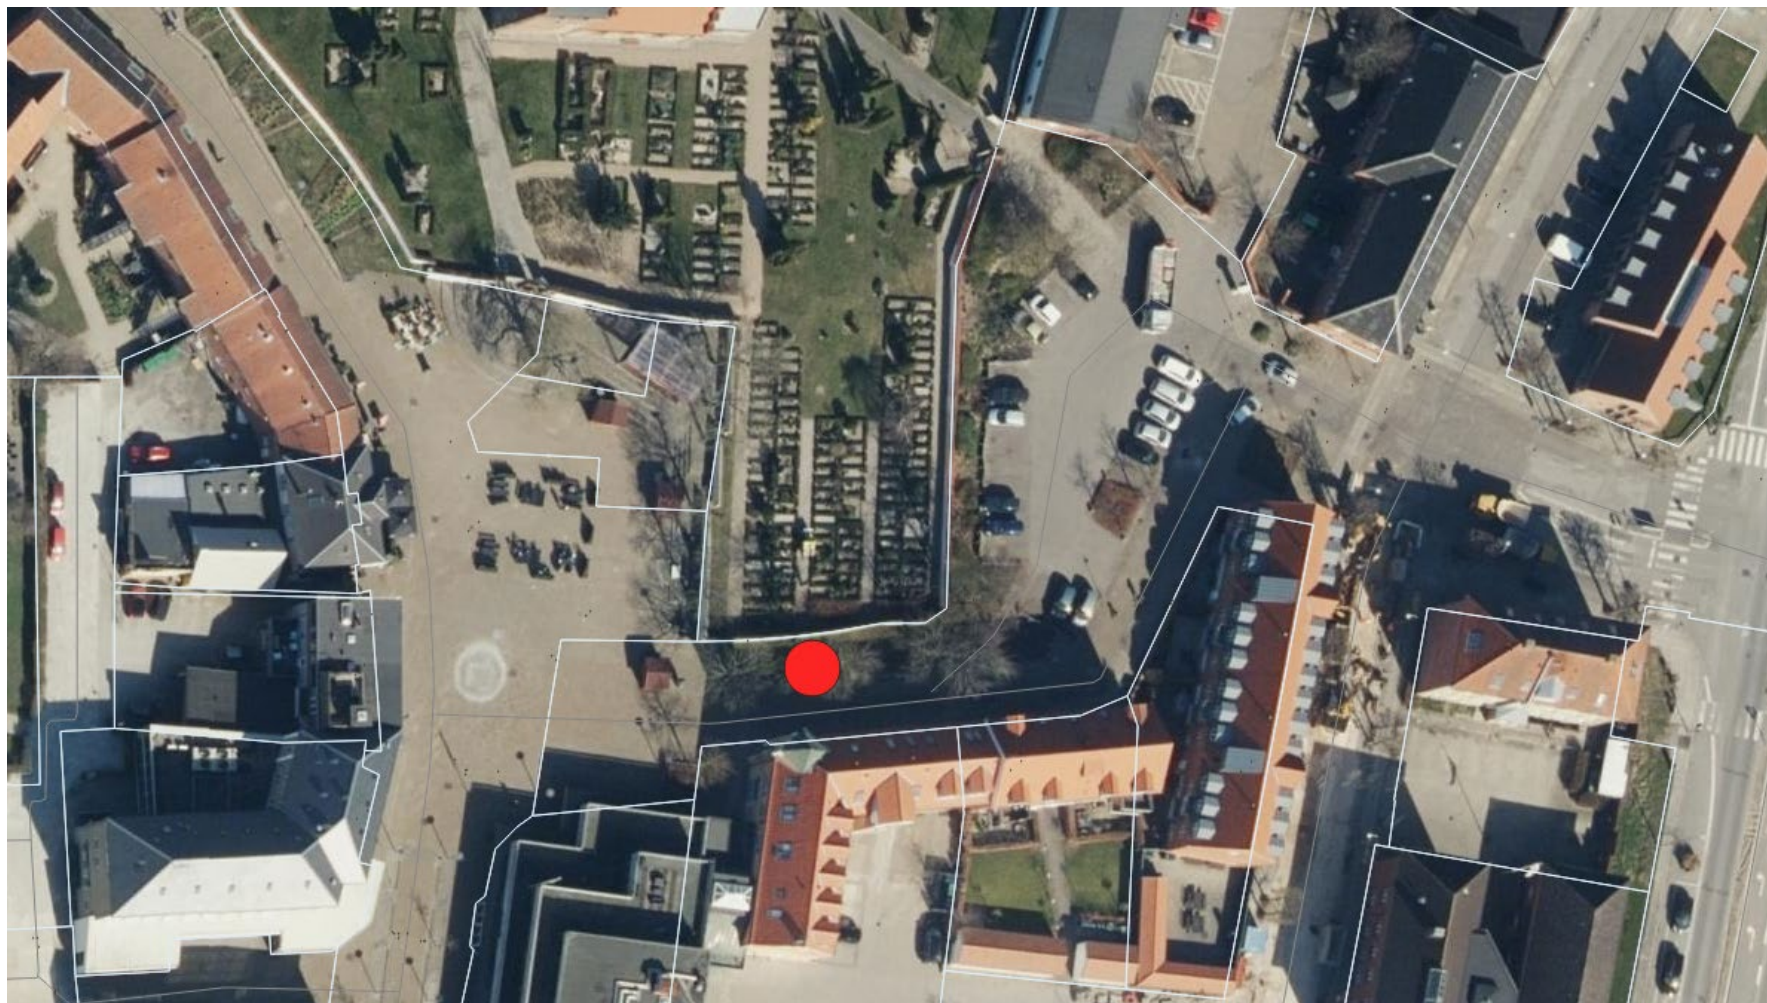

Placering:

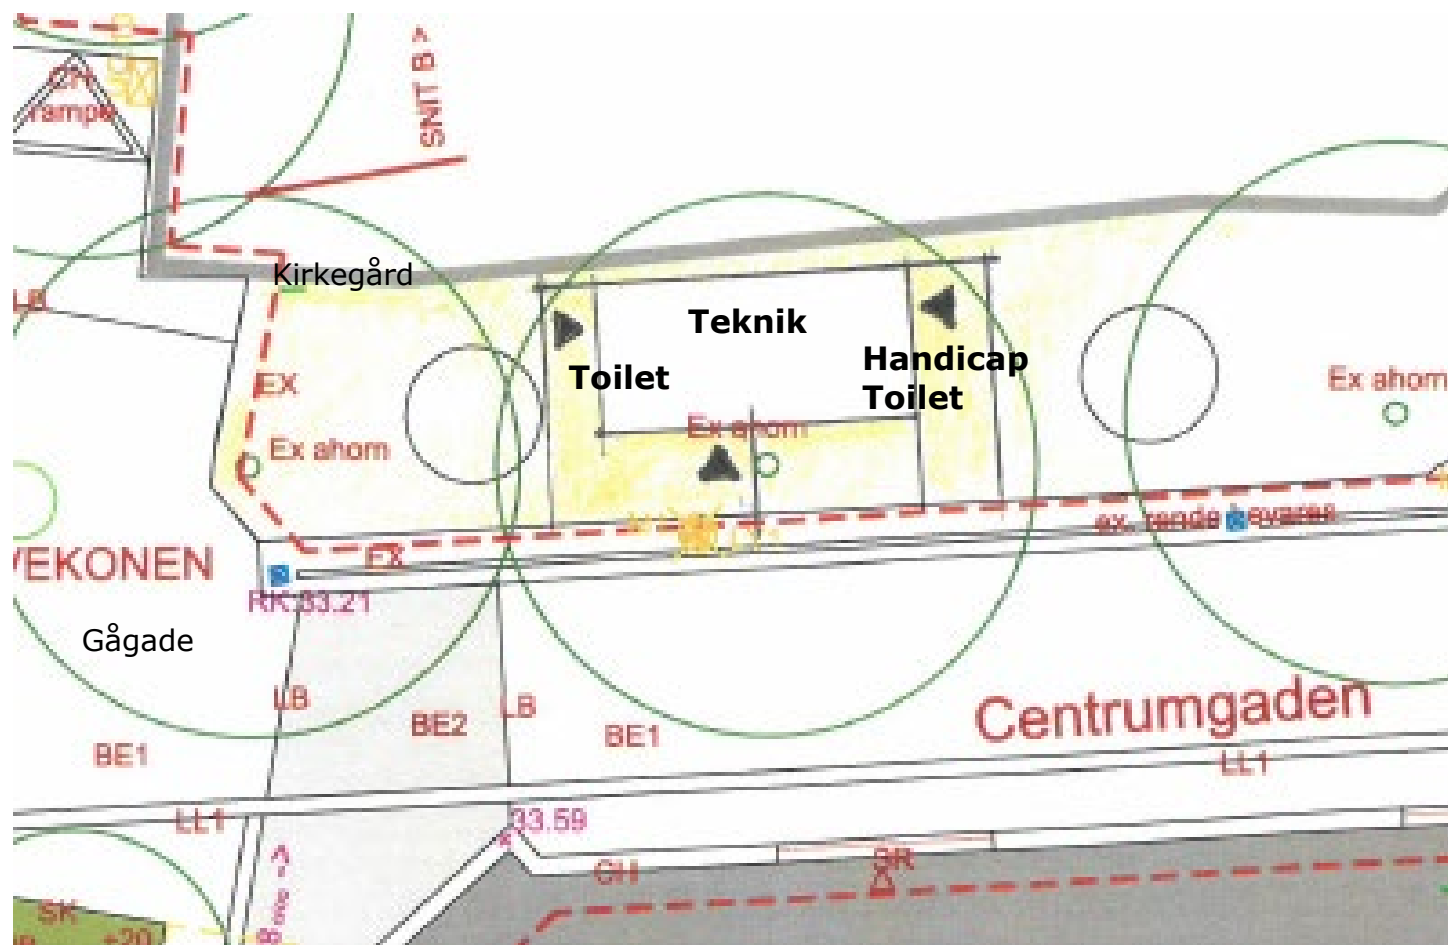

Sct. Jacobsvej ved kirkegårdsmuren



Udformning



Revideret visualisering med Kirkens kommentarer indarbejdet





Menighedsrådet ønsker at toiletbygningen får et urbant udtryk, gerne med en afspejling af de materialer der er i gadebilledet i forvejen. De ønsker et tag med ensidige fald.