


Unøjagtige foreløbige data

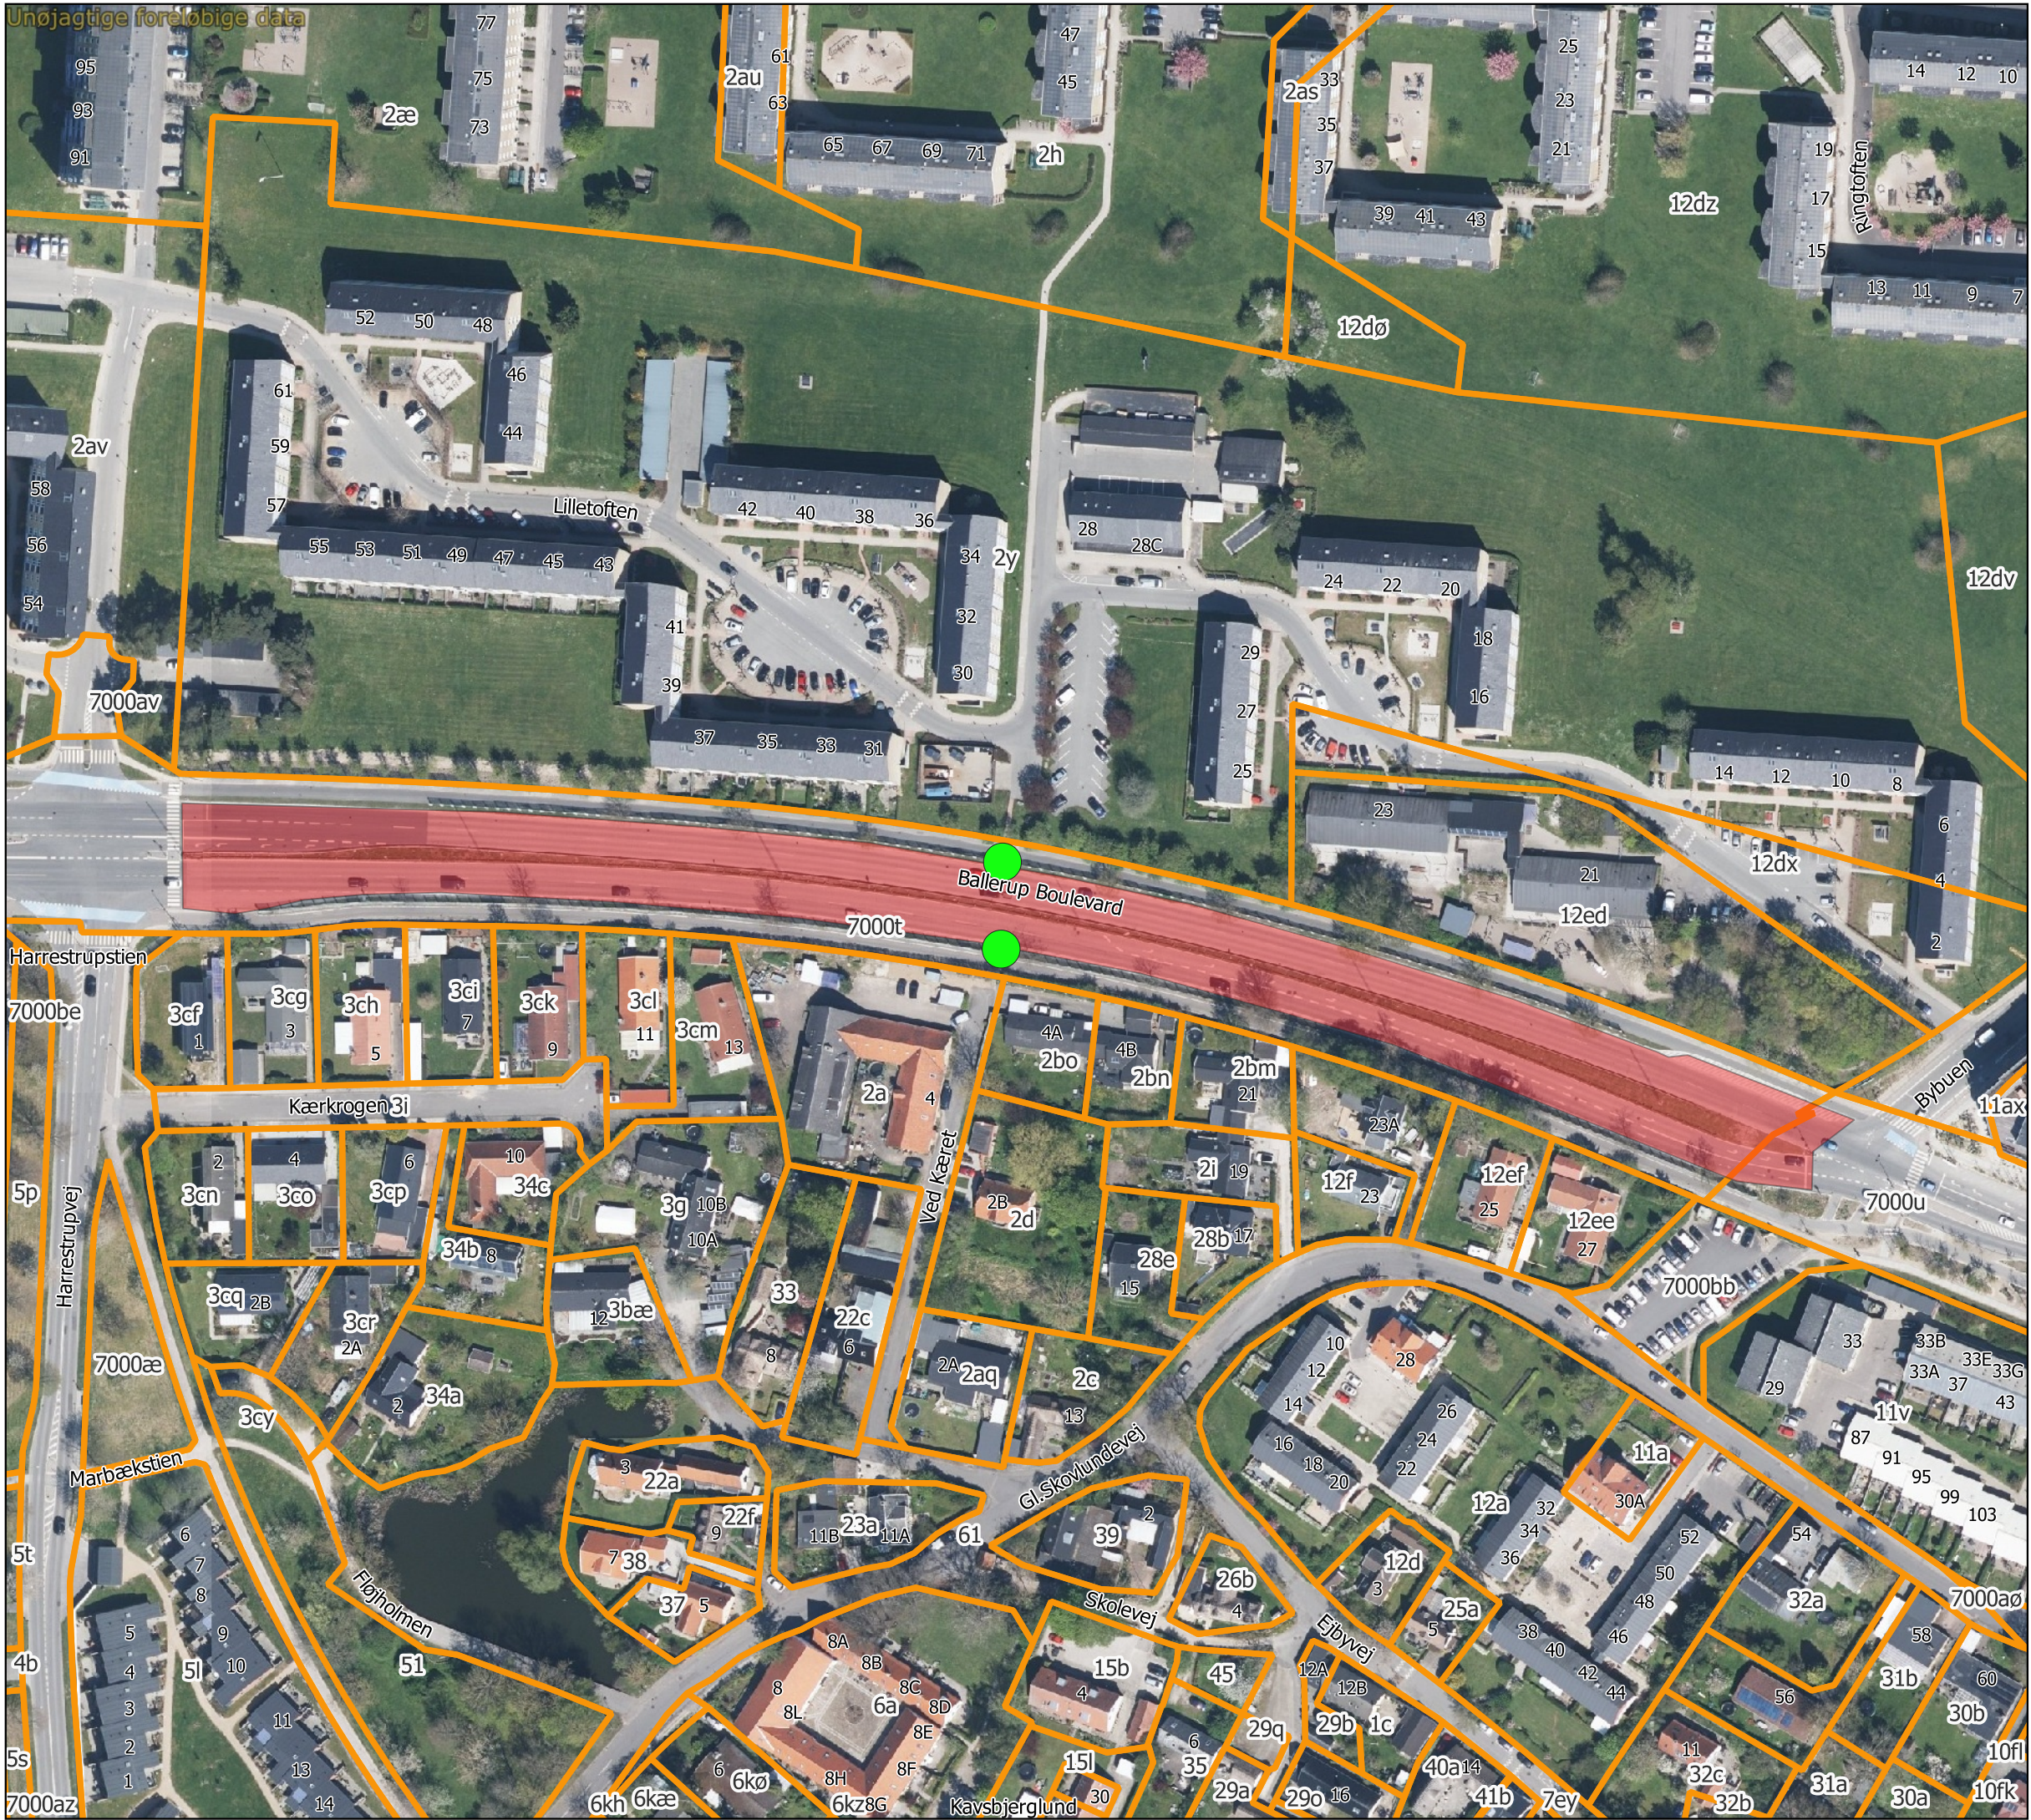

Indsnævring af Ballerup Boulevard ml. Bybuen og Harrestrupvej

Etablering af parkeringspladser, plantekummer og åbninger i støjskærme

Tegnforklaring

- Åbning i støjskærm
- Strækning
- Matrikelkort



Mål: 1:1.500 Papirformat: A3
Dato: 26 / 1 - 2024
Center for By, Erhverv og Miljø