




Endelig vedtagelse af Lokalplan 207 'Boliger ved Kildedal Station'

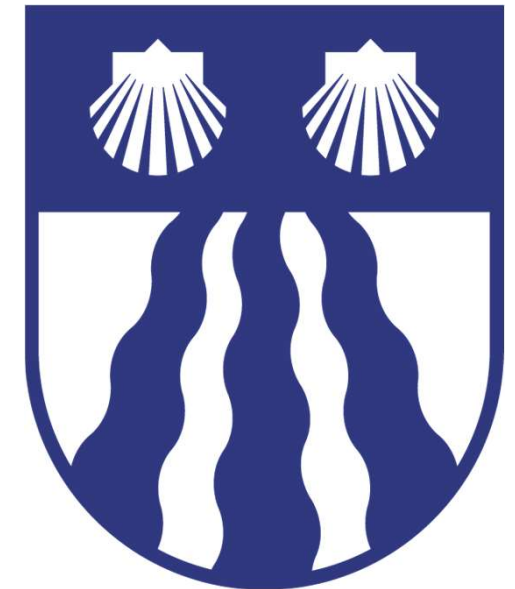


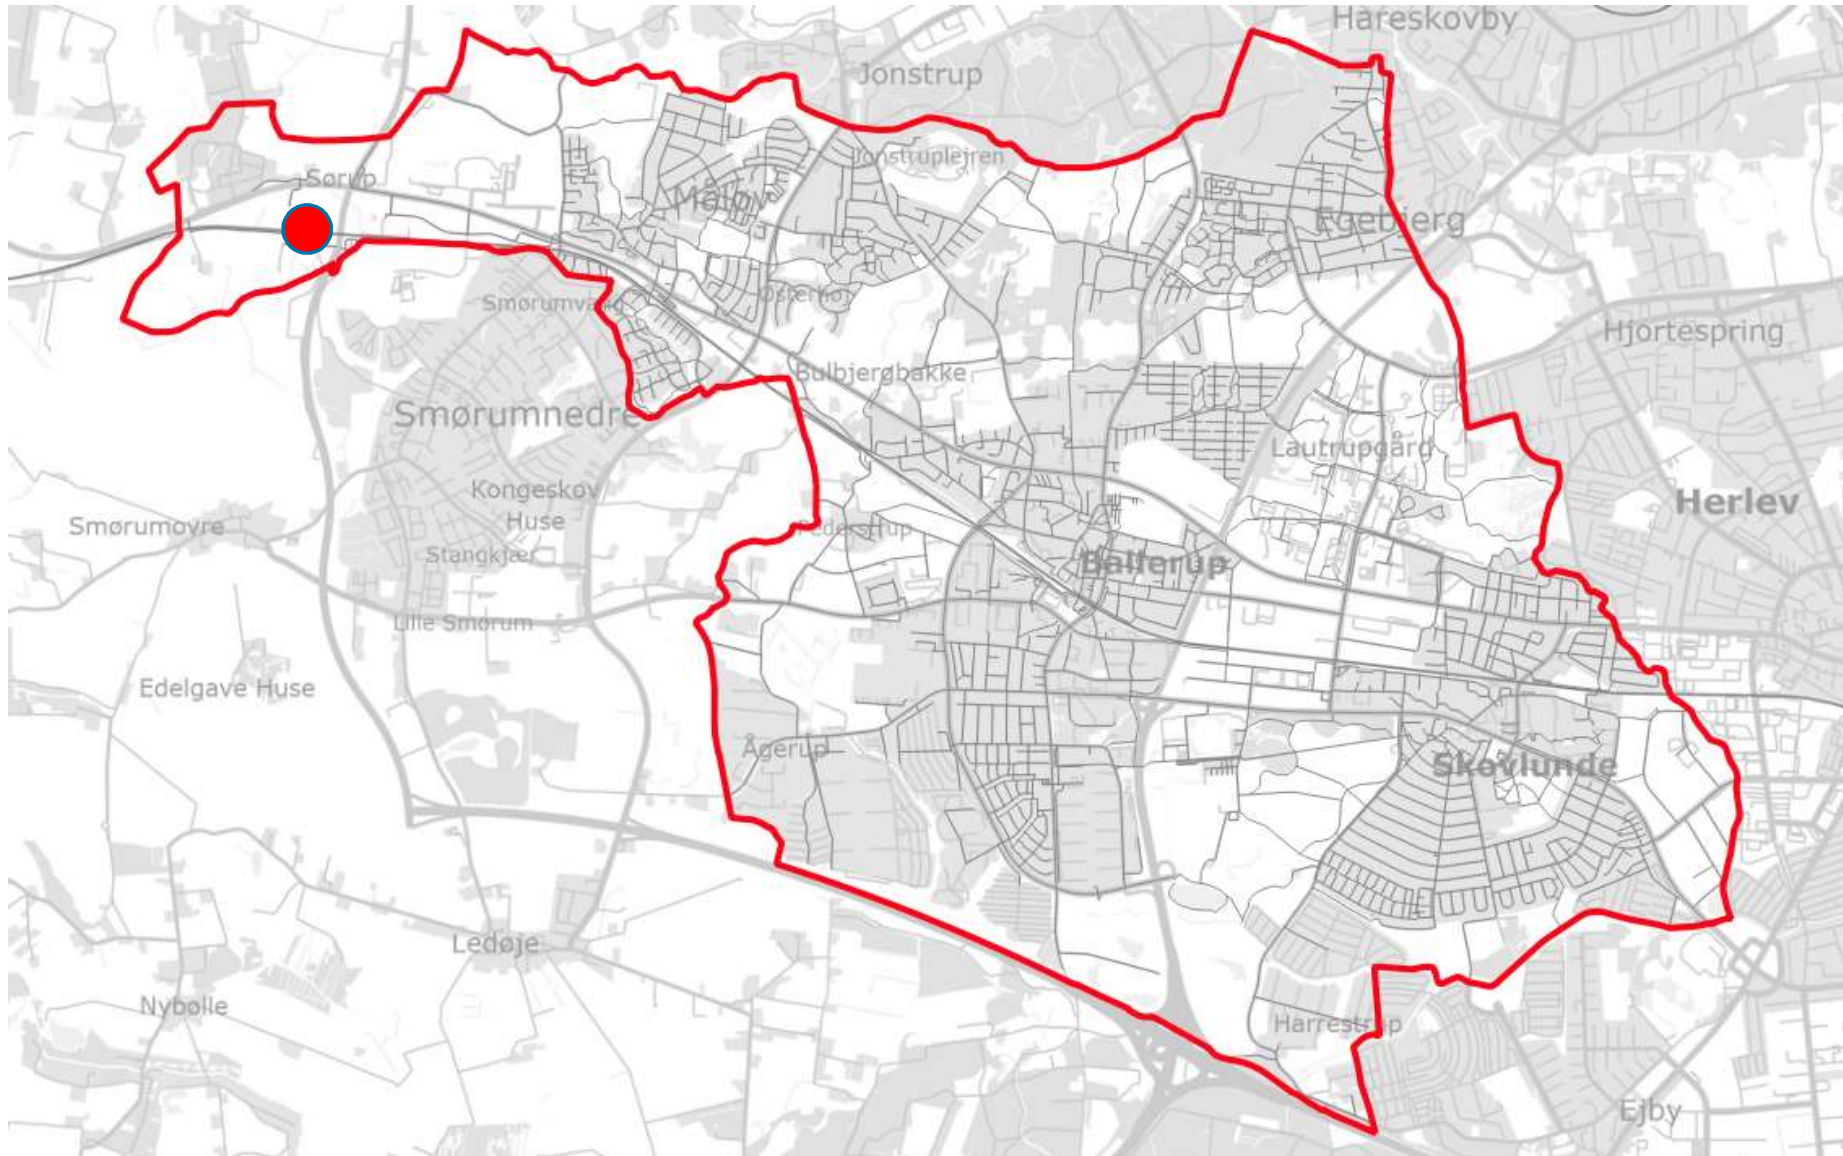

Oversigt over byggefelter

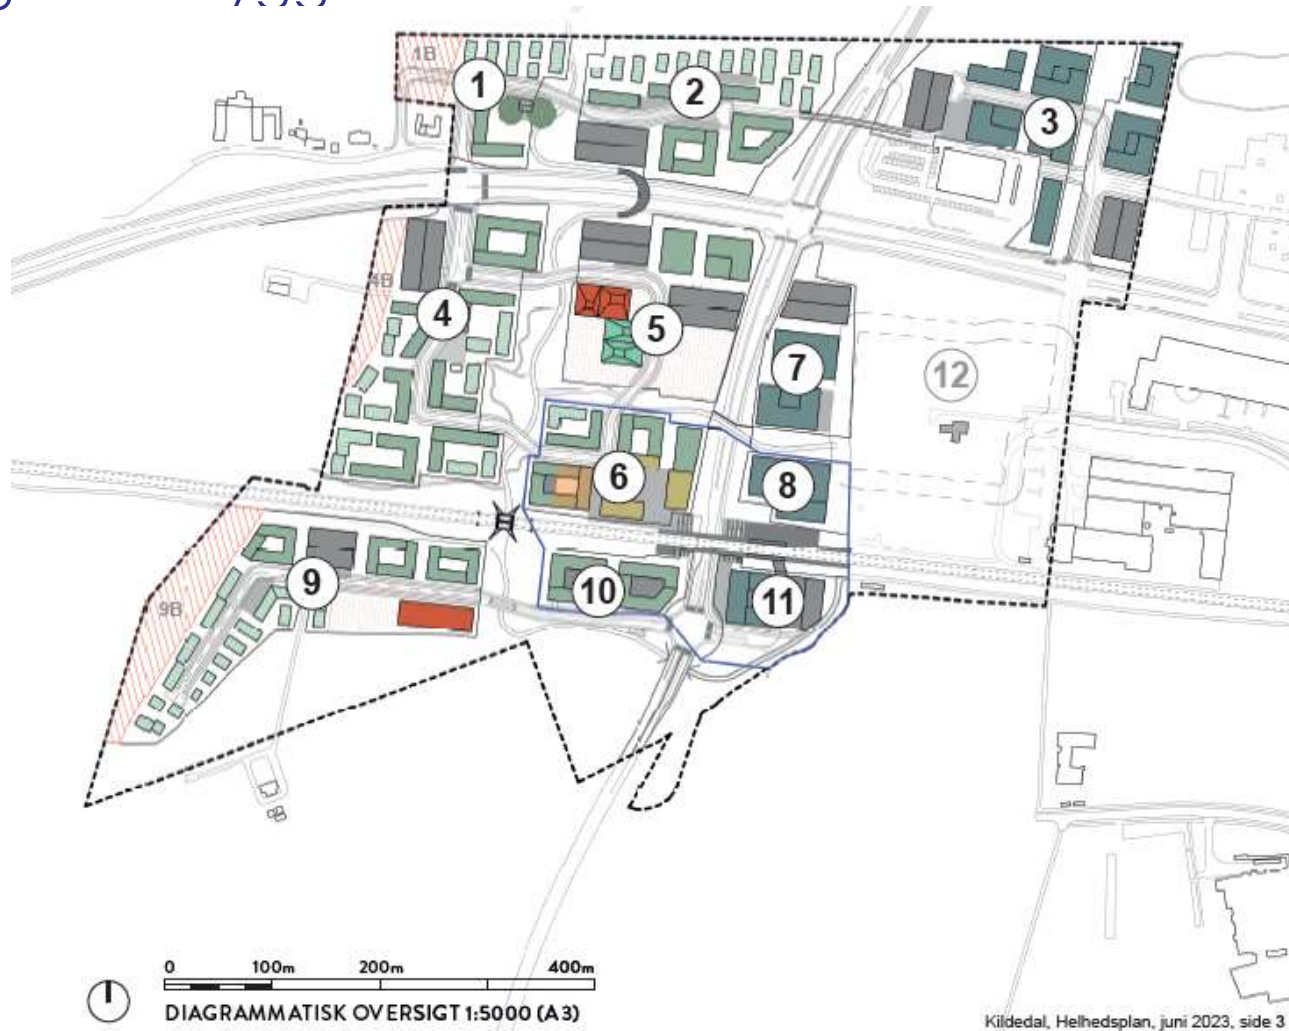

Lokalplanafgrænsning og delområder

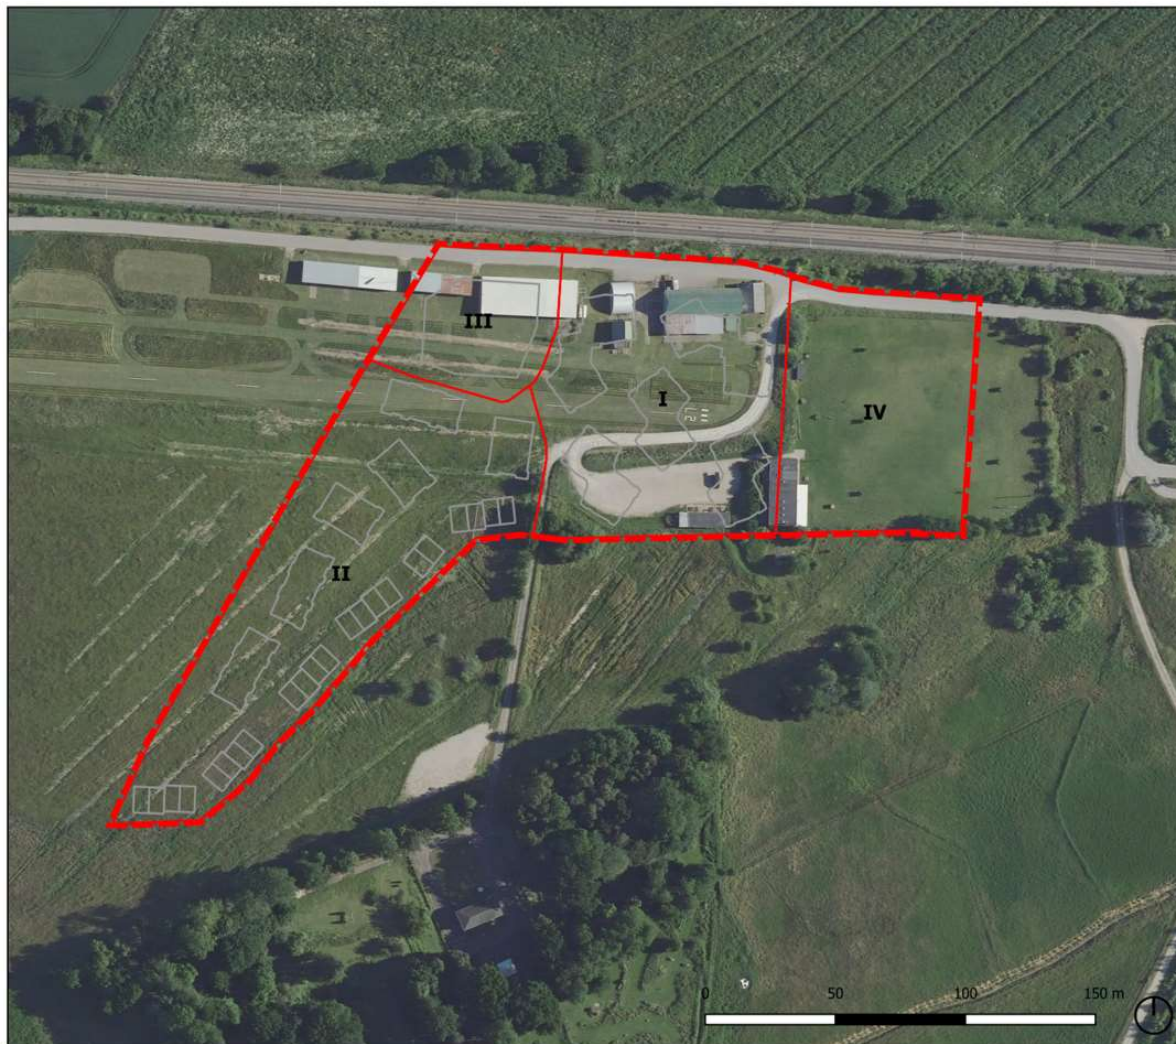

Lokalplan 207
Bilag 1
Lokalplanafgrænsning

Tegnforklaring:

Lokalplanafgrænsning
Vejledende
bebyggelsesplan



Center for By og Miljø

Mål: 1:2.000 Format: A4

