




Kortbilag 4

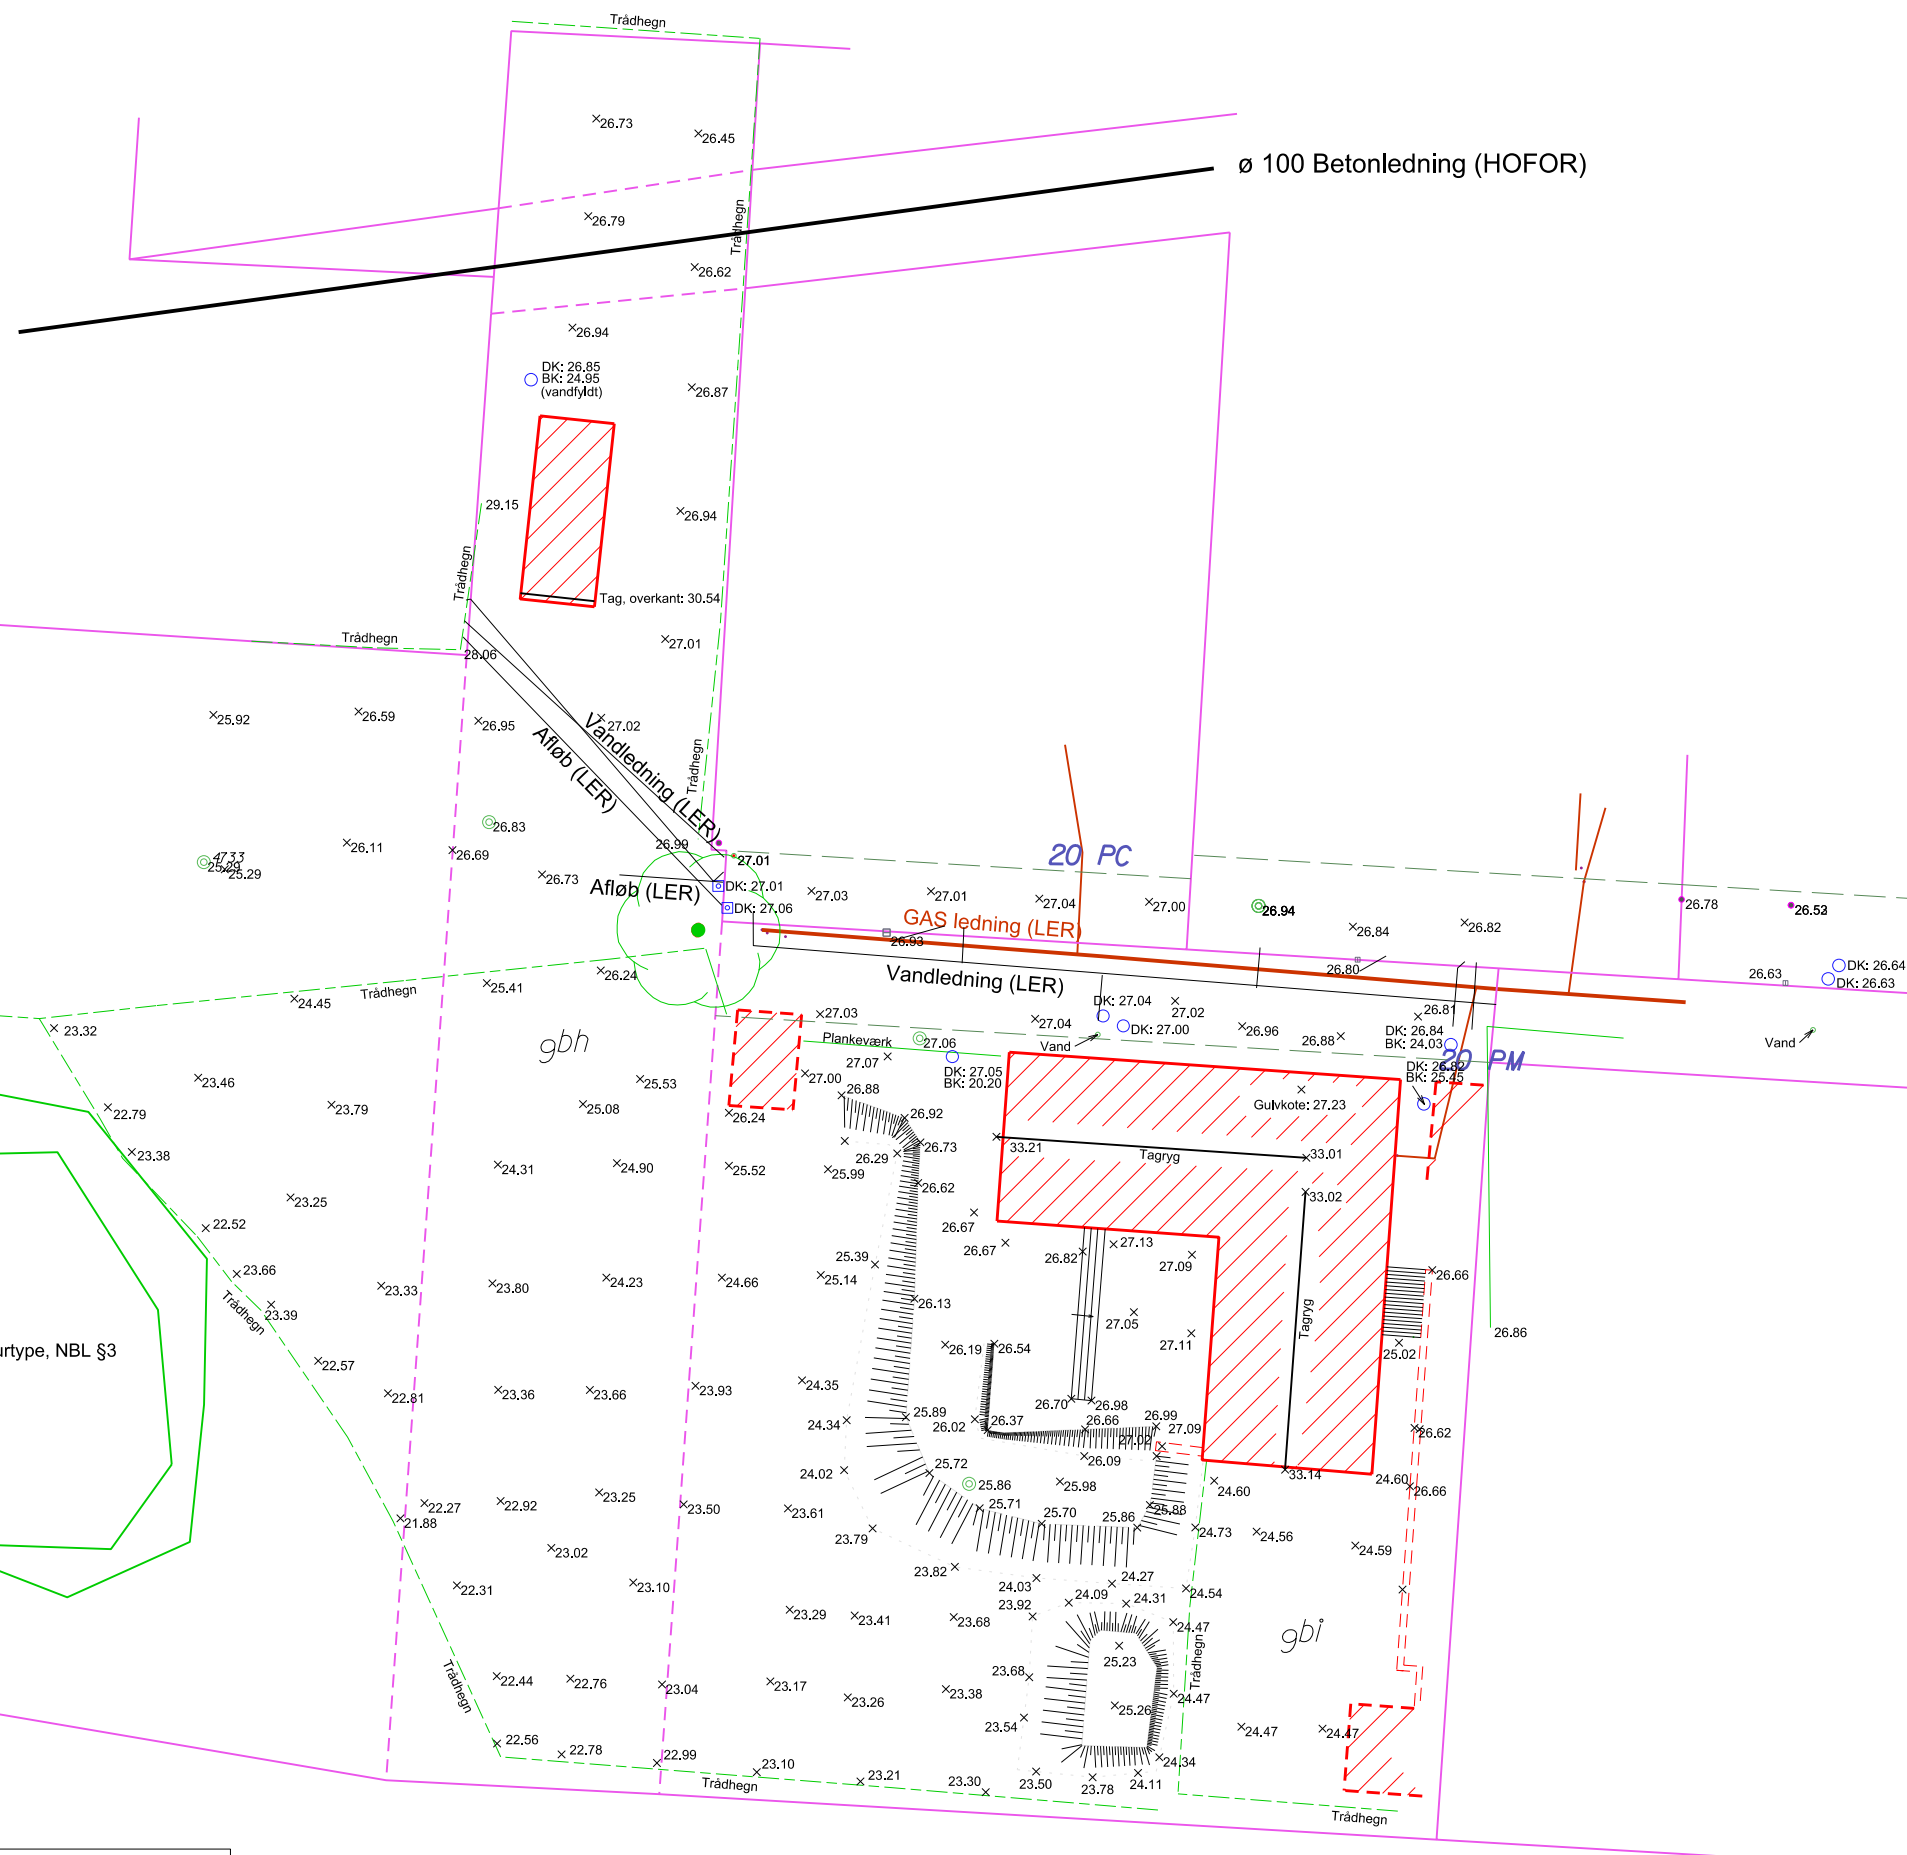

MATR.NR. <i>gbi gae gbh</i>		SITUATIONSPLAN	
BALLERUP BY, BALLERUP			
 <p>LANDINSPEKTØRKONTORET BAATRUP &amp; THOMSEN A/S www.landinspektorkontoret.dk OLE RØMERS VEJ 3 - 3000 HELSINGØR - 49 22 09 86 ALFAVEJ 4 - 3250 GILLELEJE - 48 47 09 86</p>	MÅLFORHOLD : 1 : 400		
	KOTESYSTEM : --	DATO : 06. okt. 2014	
	SIGN. KB	JOURNAL NR. : 2014393	

Mad nr.475929



Kont. cyklusnr. 30.53