



Ansøgning om dispensation fra lokalplan nr. 090 på Solvej 6 i Ballerup


Sag nr.: 02.34.04-P19-204-15

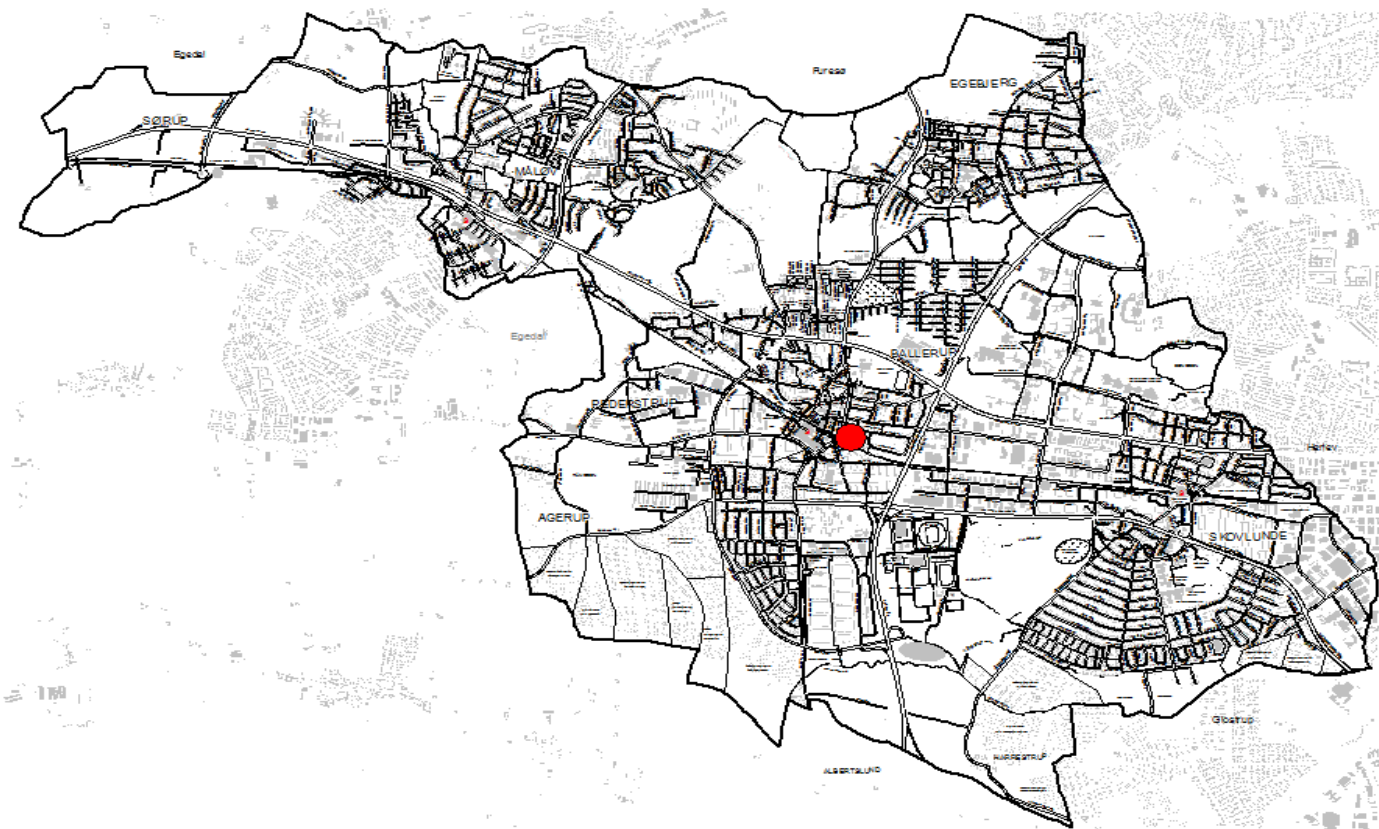

Solvej 6


Miljø & Teknik, Hold-an Vej 7, 2750 Ballerup
 Udskrevet den 03-02-2016

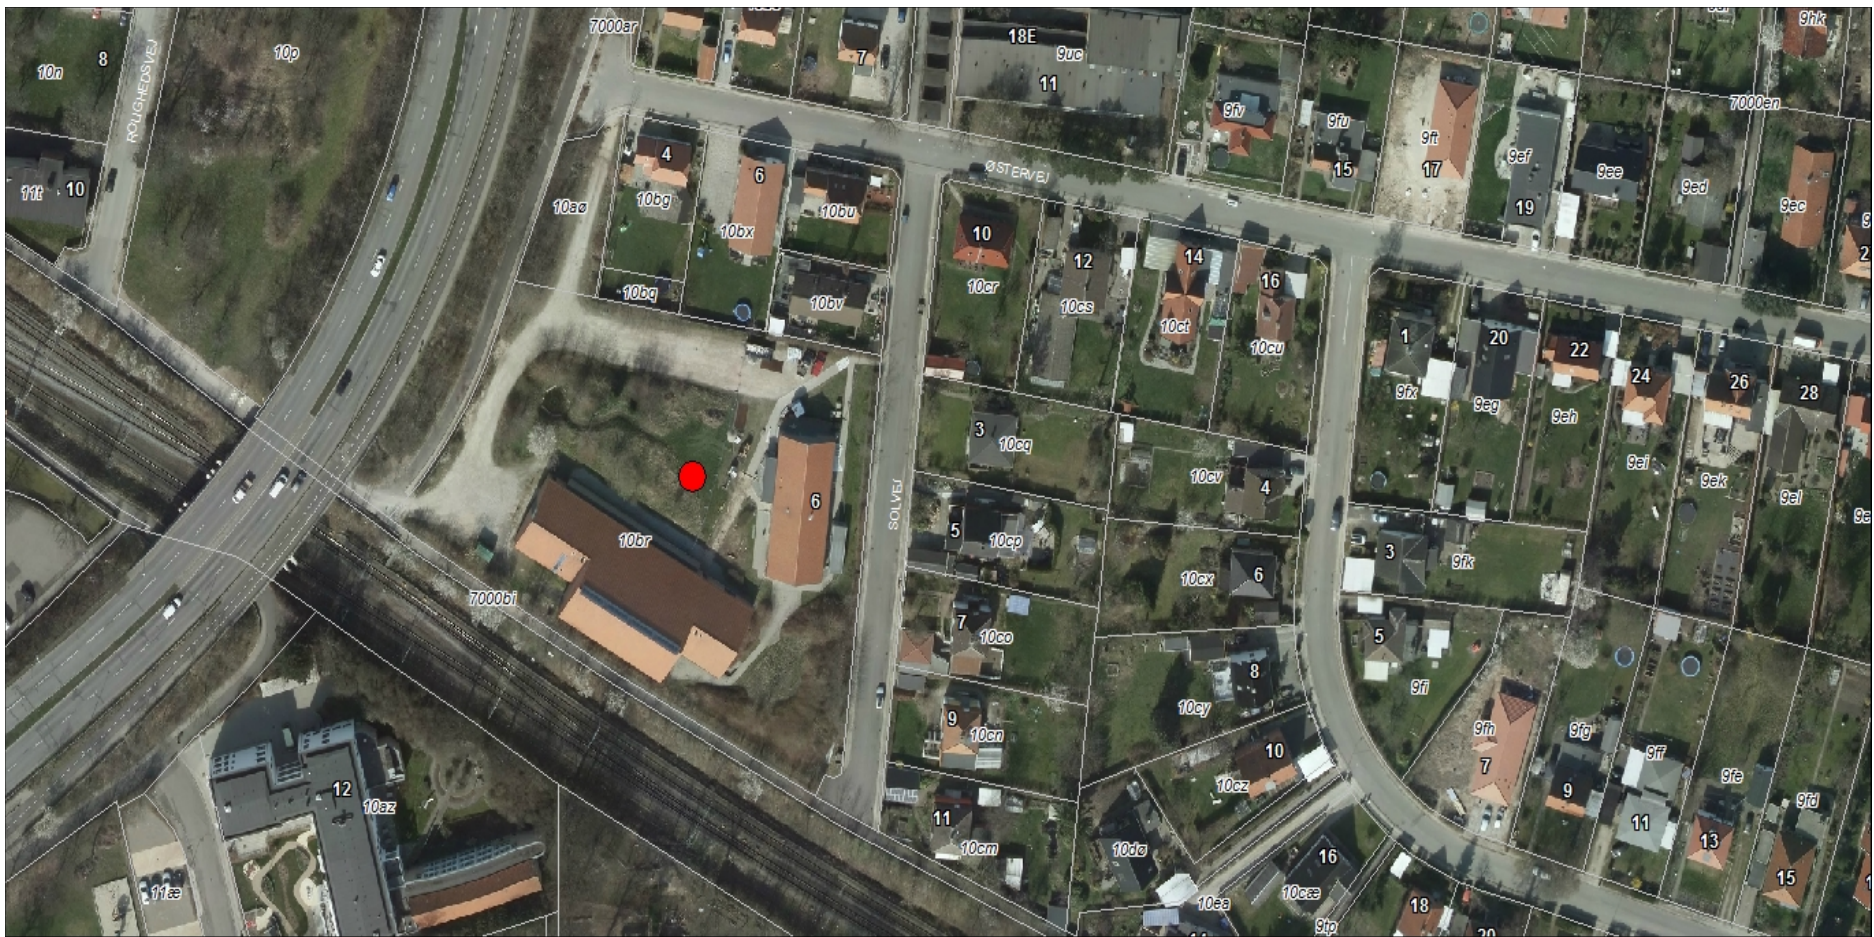

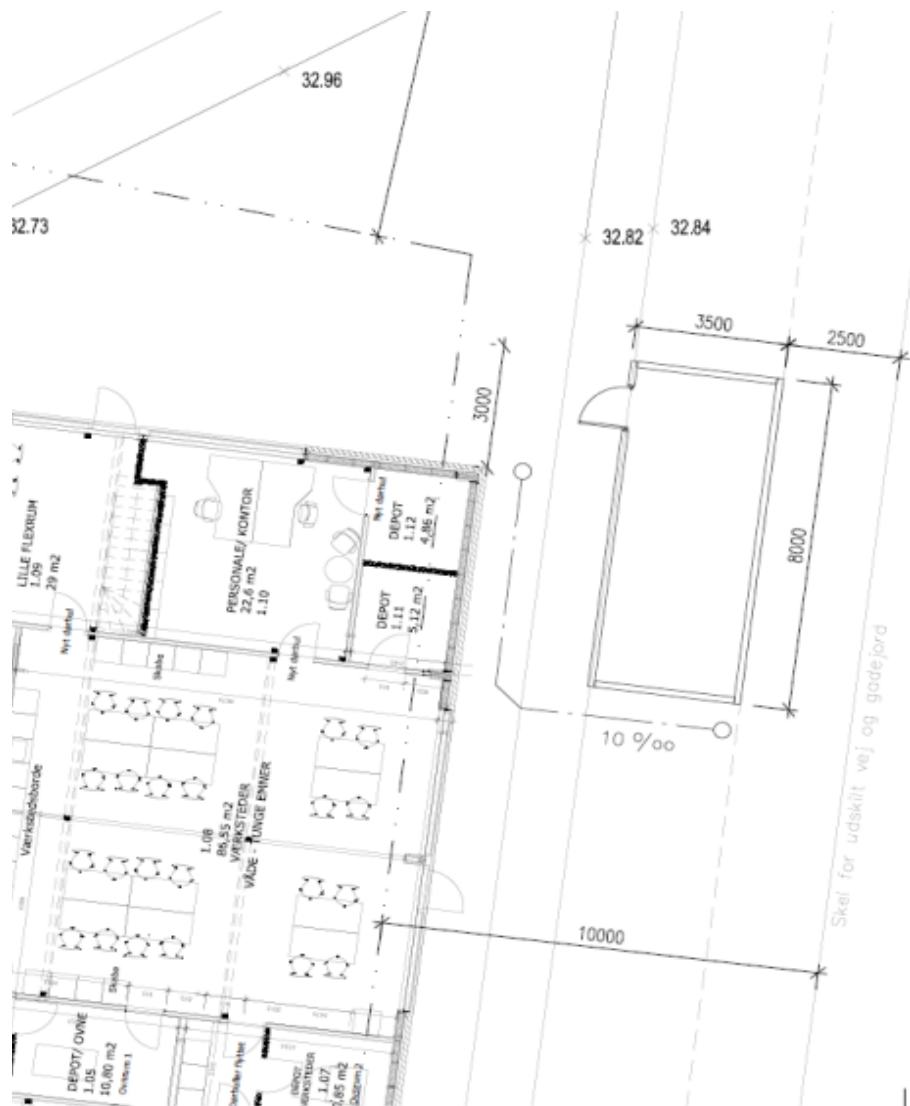


NOTE:

- Ovenkant fliser i skur 32,84, Som fliser langs kant.
- Dør 1M bred.
- Låse system det samme som hus. Sikring mod indbrud ved lås.
- Regnvand føres til eksisterende brand PVC Ø100 10 o/oo
- EL: 3stk, dobbelte stikdåser, Lys i skur med afbryder/bevægelses føler.
- Bund i skur. Fliser ca. 40x40 SF Sten som belægning ved gavl af hus.


SIGNATURFORKLARING:

- Regnvand
- Retningsgivende byggefelt


 BALLERUP KOMMUNE Center for ejendomme 46 77 20 00 RACHUSET, 2750 BALLERUP			SK / PROJEKT / DNVK	
			Aktivitetscenter Solvej 6, 2750 Ballerup	
OVERSICHTSTEGNING Stueplan			REVISION	
Nyt opbevaringsskur 28m2			DATO	SIGN.
10br. Ball.By			13.01.16	lben
TEKN.NR. (99)1.1	MÅL 1:100	SIGN. 1 lben		
MATR.NR. 10br. Ball.By	DATO 10.11.15	2		
		3		

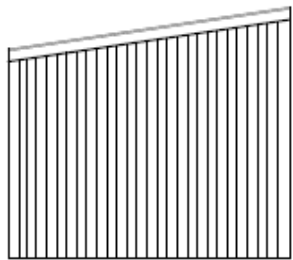


Nordgavl

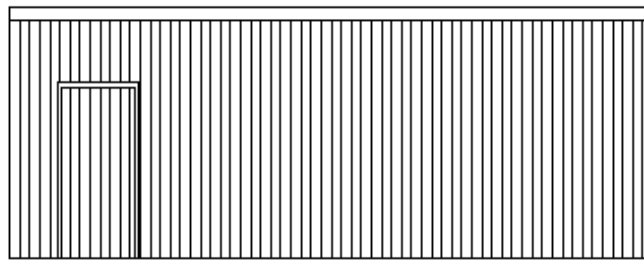

Vestfacade

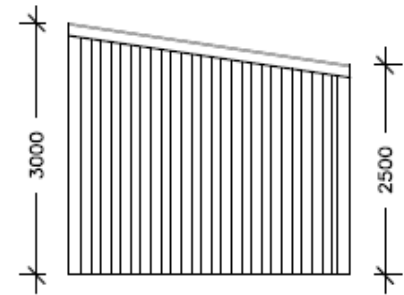

Sydgavl

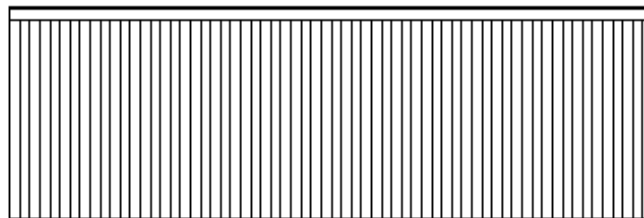

Østfacade