



BILAG 1

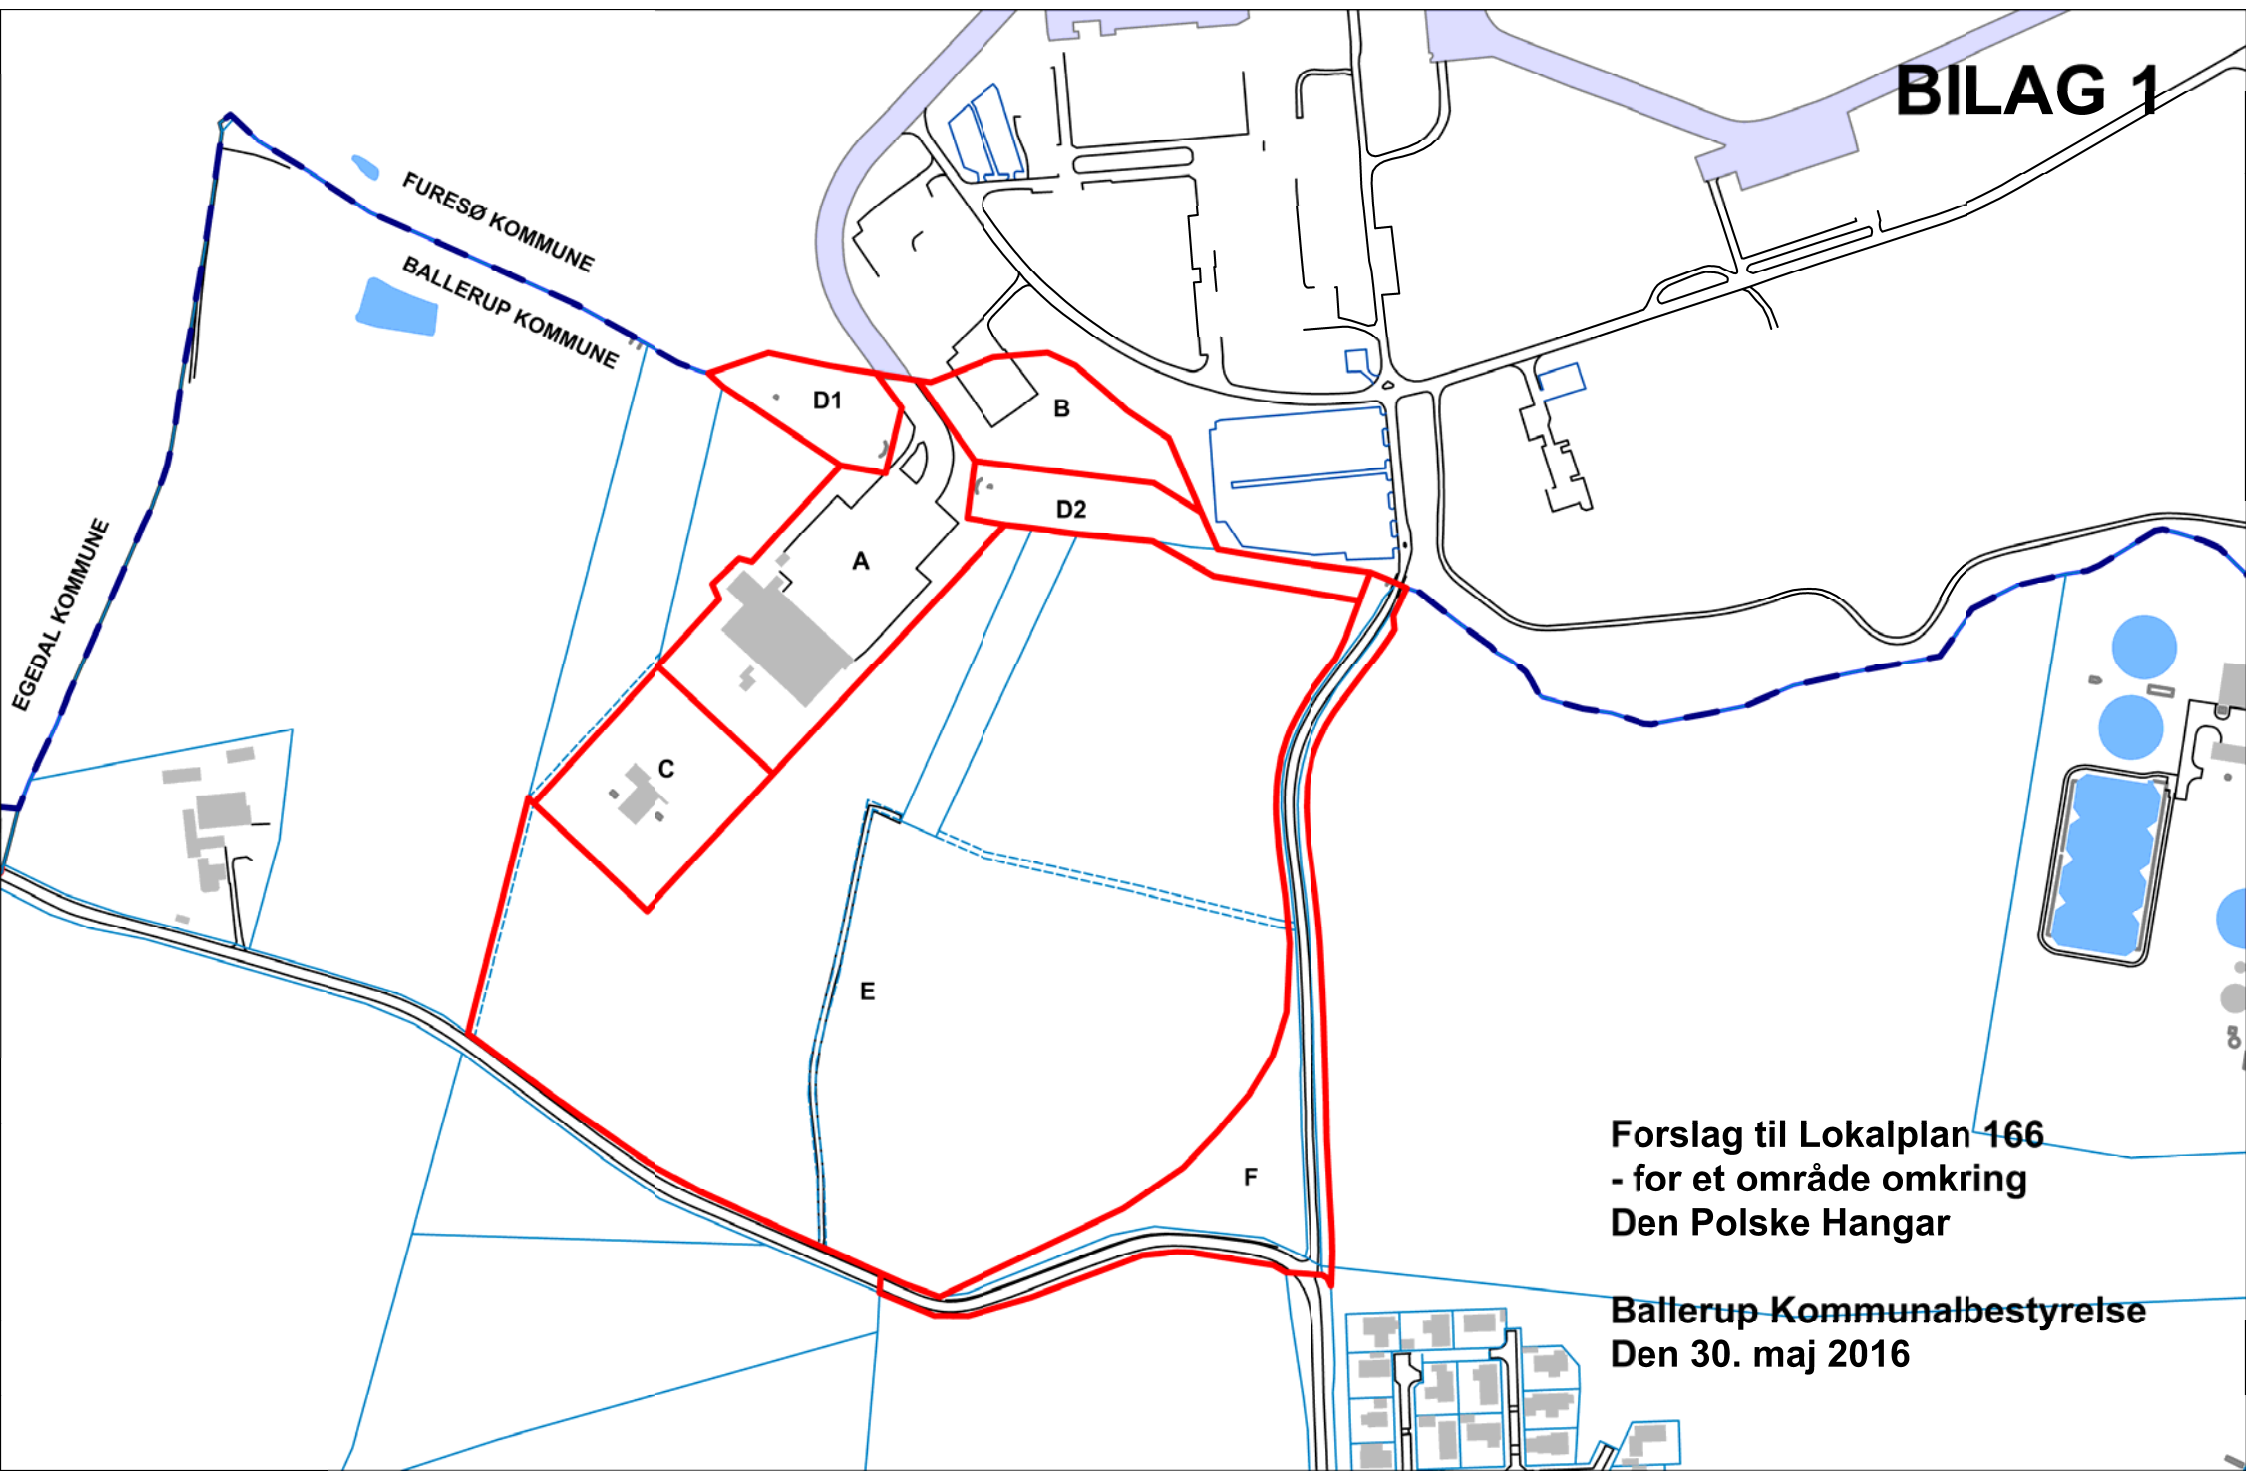

Forslag til Lokalplan 166
- for et område omkring
Den Polske Hangar

Ballerup Kommunalbestyrelse
Den 30. maj 2016

BILAG 2

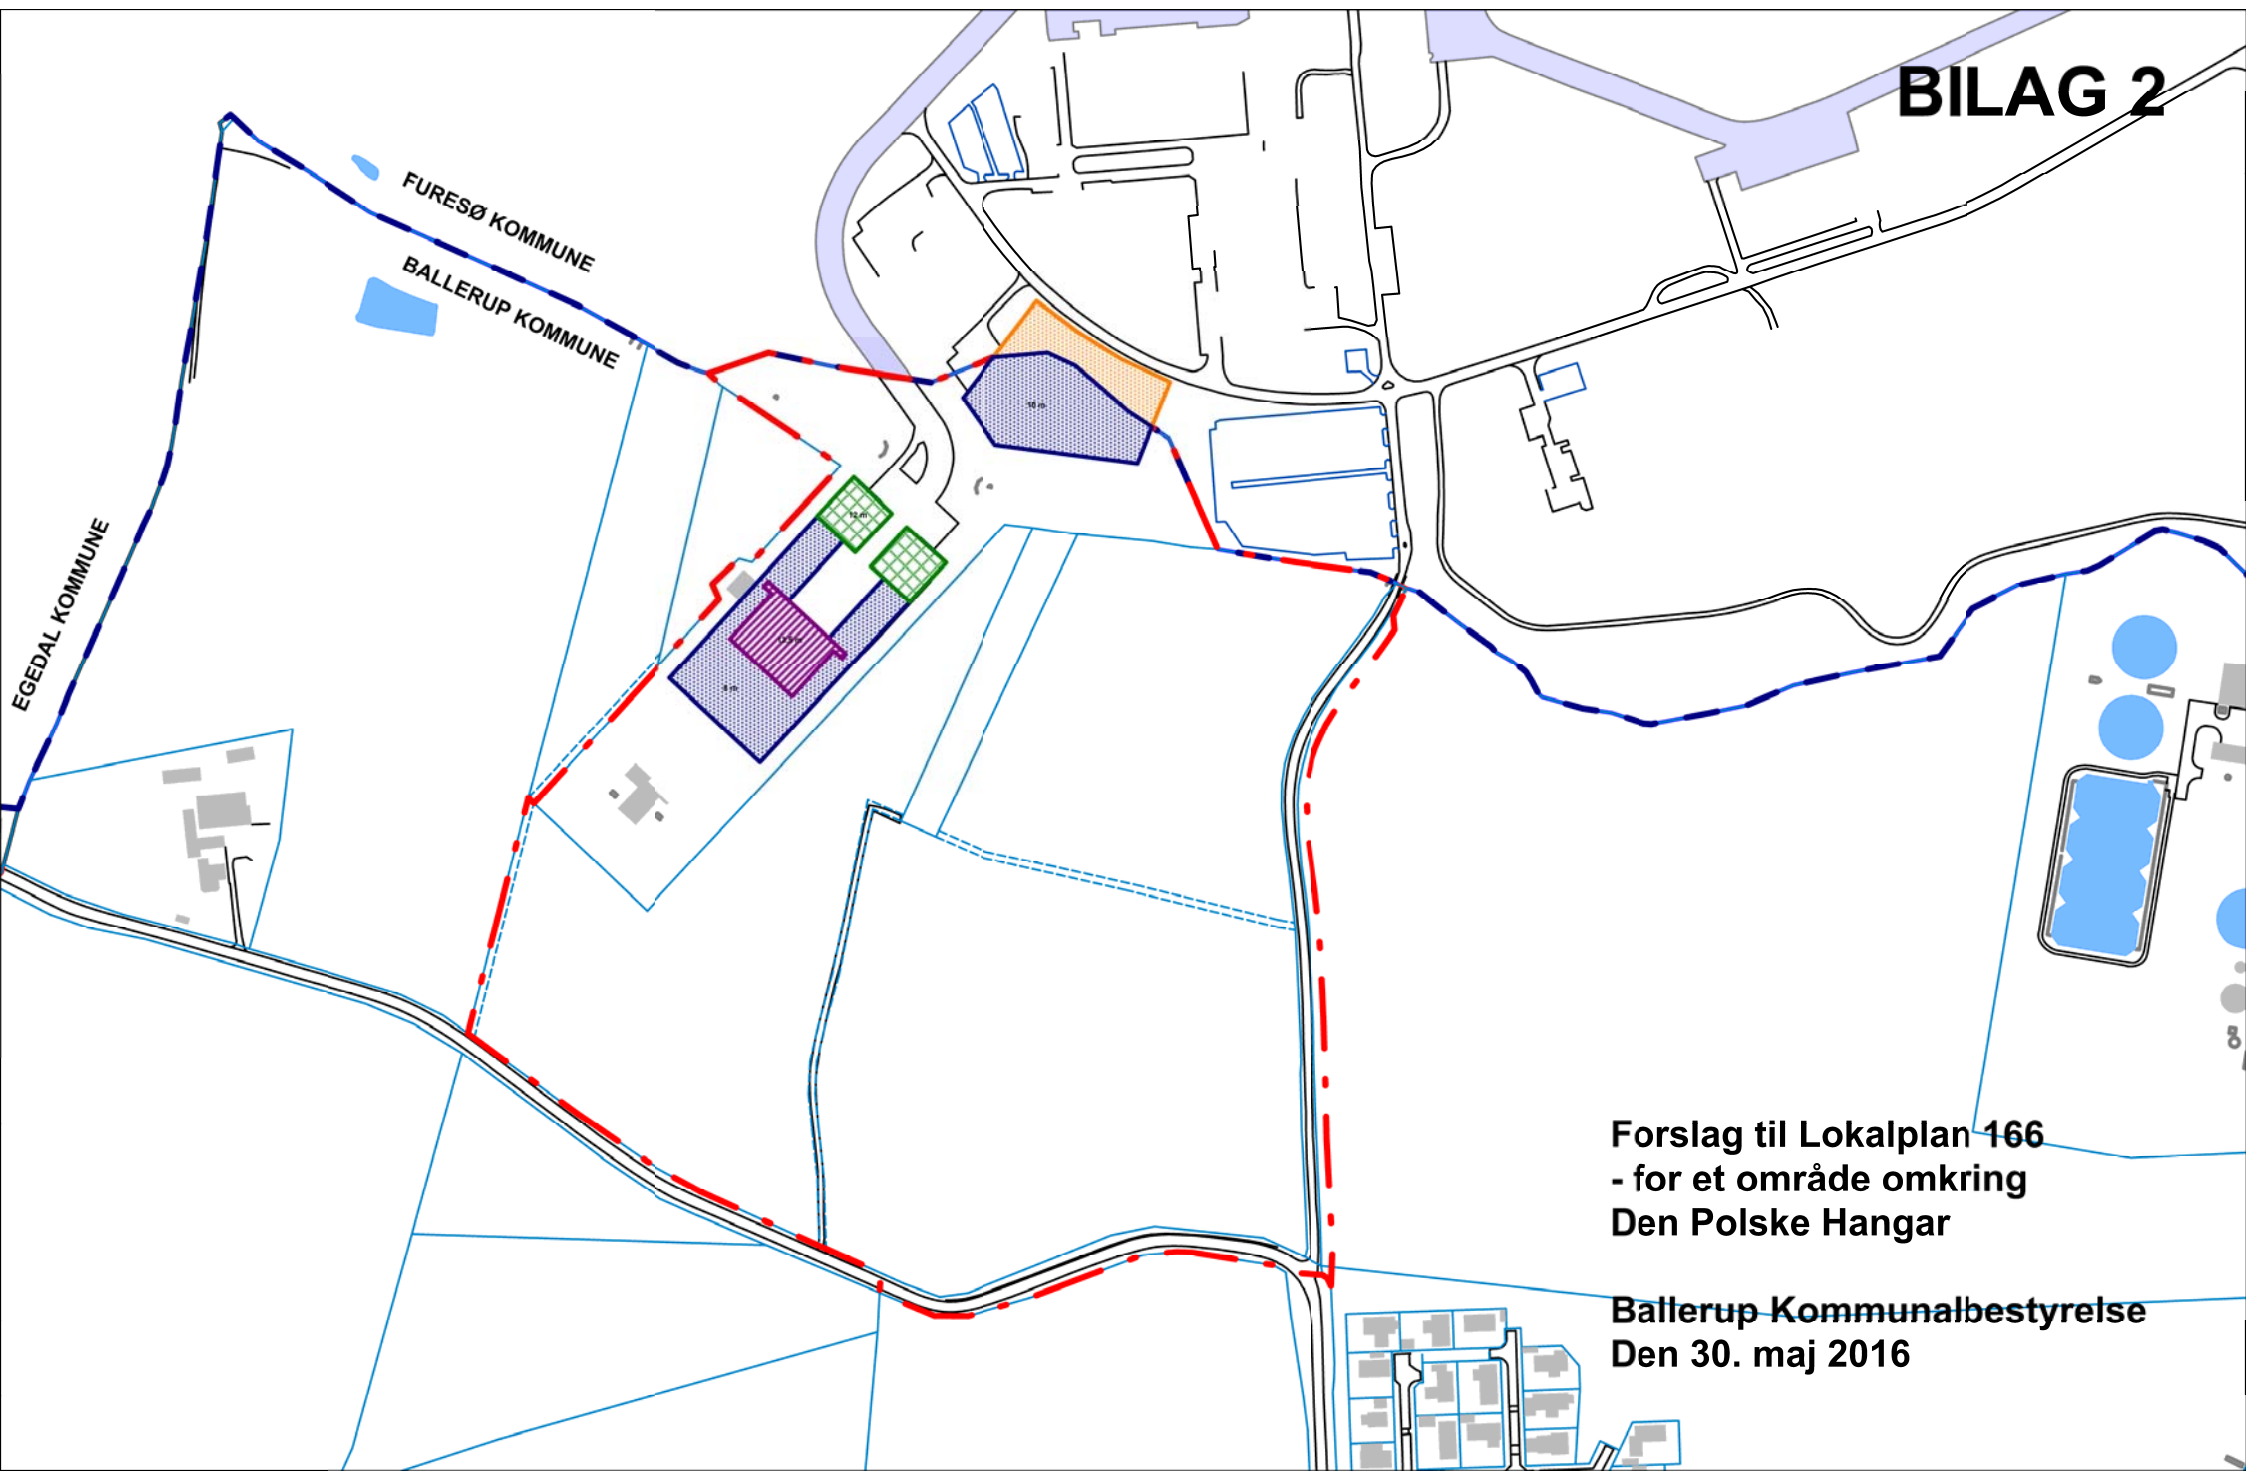


**Forslag til Lokalplan 166
- for et område omkring
Den Polske Hangar**

**Ballerup Kommunalbestyrelse
Den 30. maj 2016**


Forslag til Lokalplan 166 for et område omkring Den Polske Hangar

BILAG 3


Ballerup Kommunalbestyrelse
Den 30. maj 2016

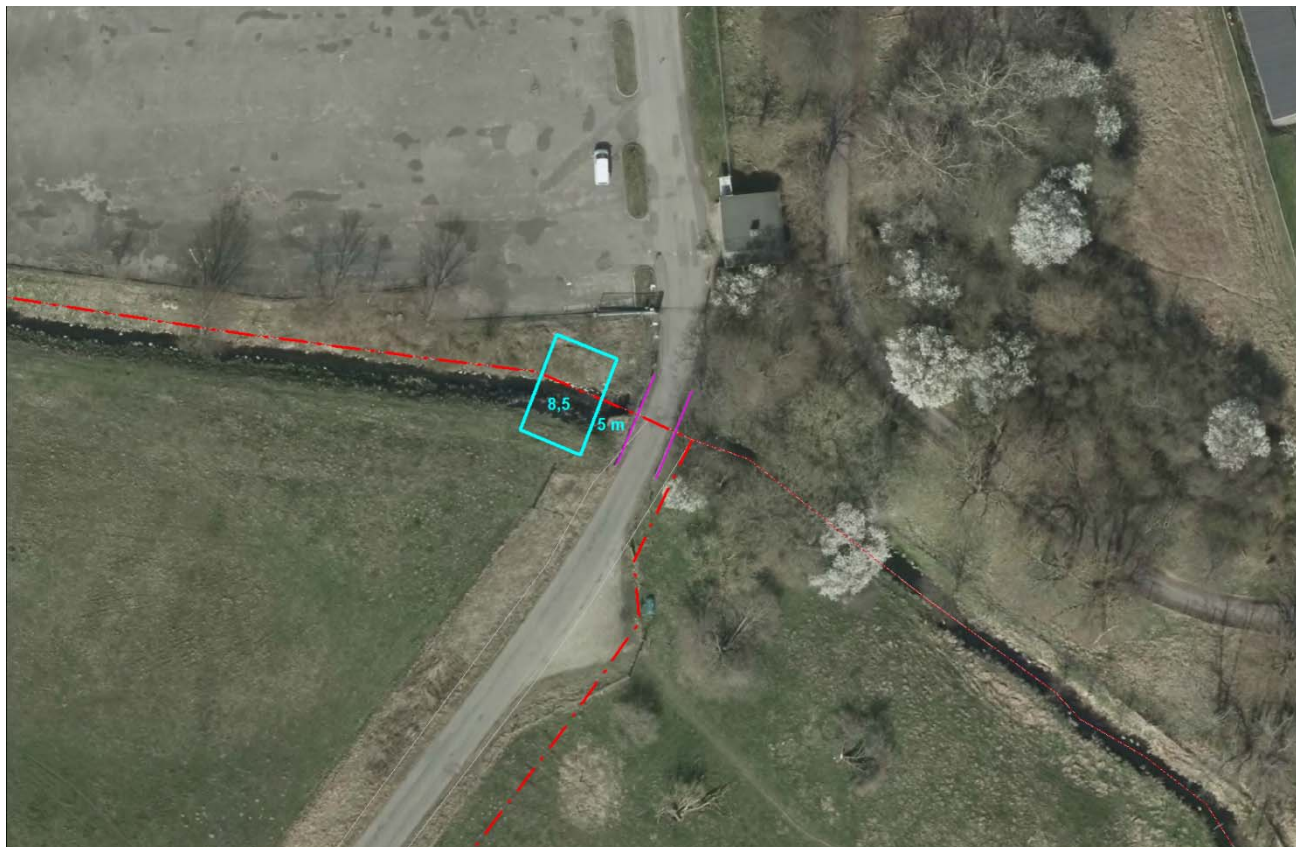

Principiel placering af ny bro vest for den eksisterende Gammelvad Bro

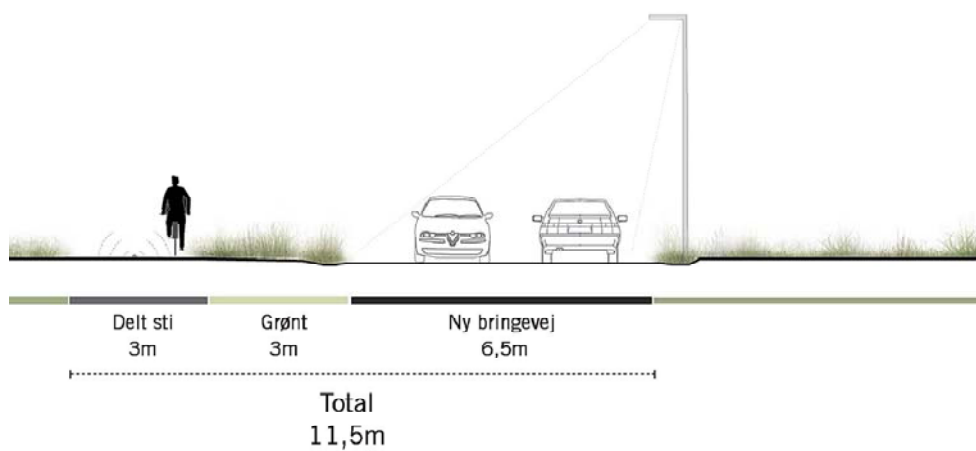

Principalsnit i Bringevejs nye vej- og stiprofil (Freja Ejendomme, april 2016)

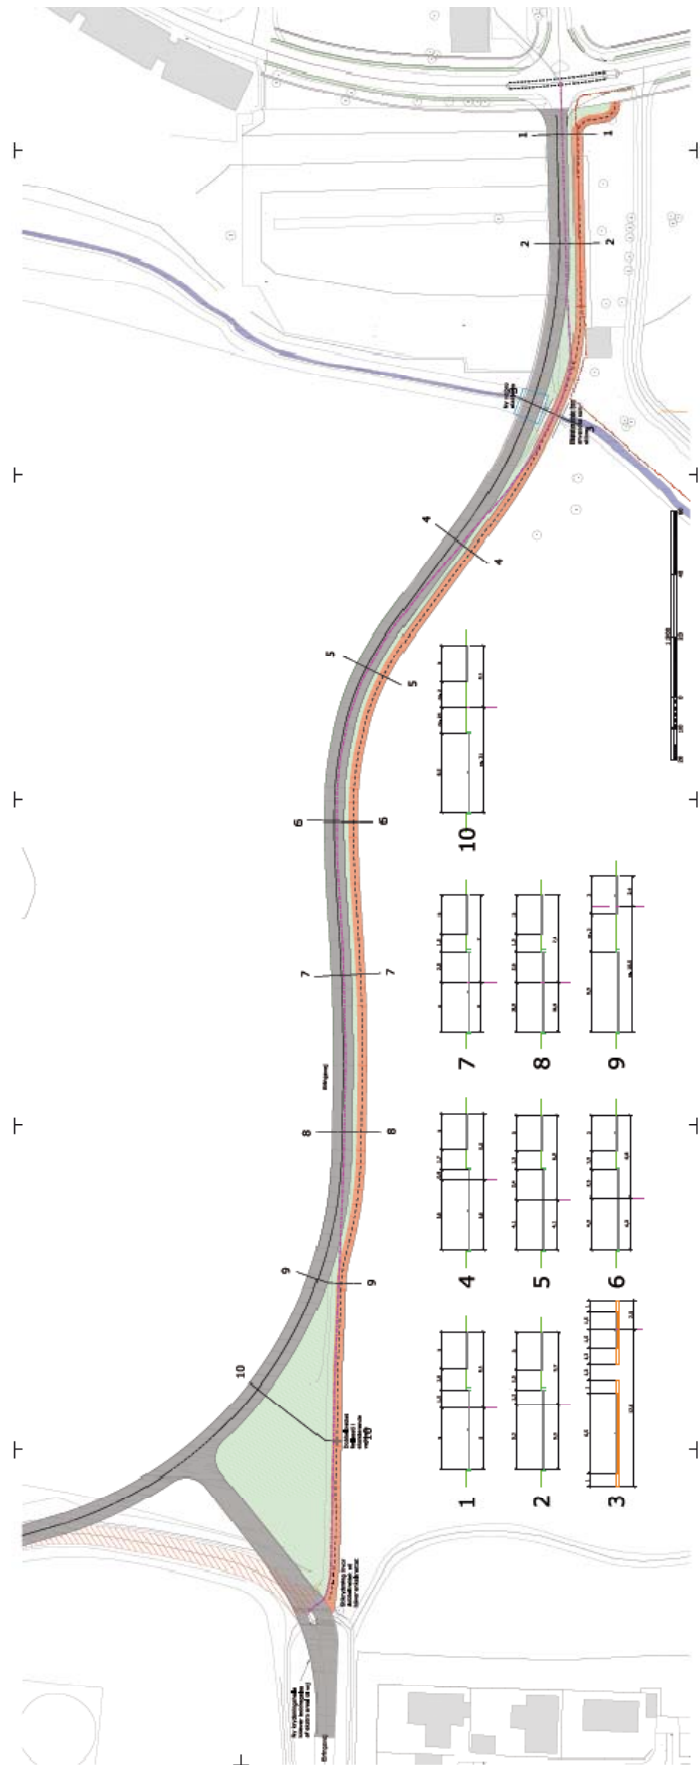


Principskitse til ombygning af Bringevej (ViaTrafik, marts 2016)


Forslag til Lokalplan 166 for et område omkring Den Polske Hangar

BILAG 4


Ballerup Kommunalbestyrelse
Den 30. maj 2016

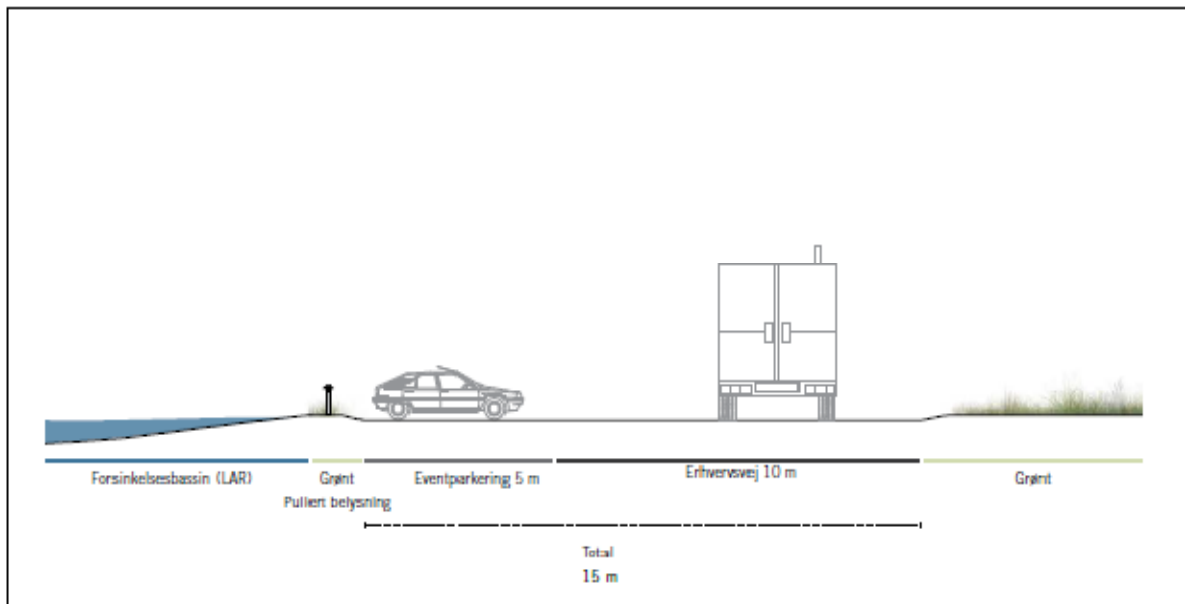

Principsnit i rollevej med zone til eventparkering

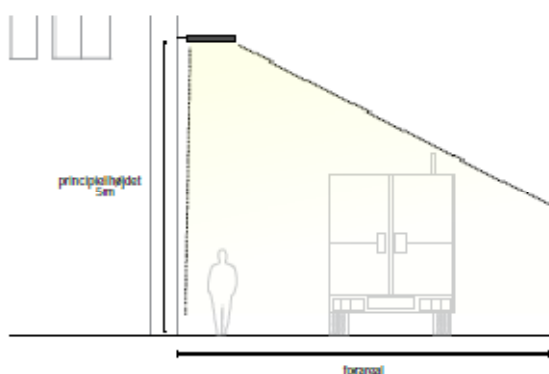

Princip for belysning af erhvervsområdets arbejdsarealer

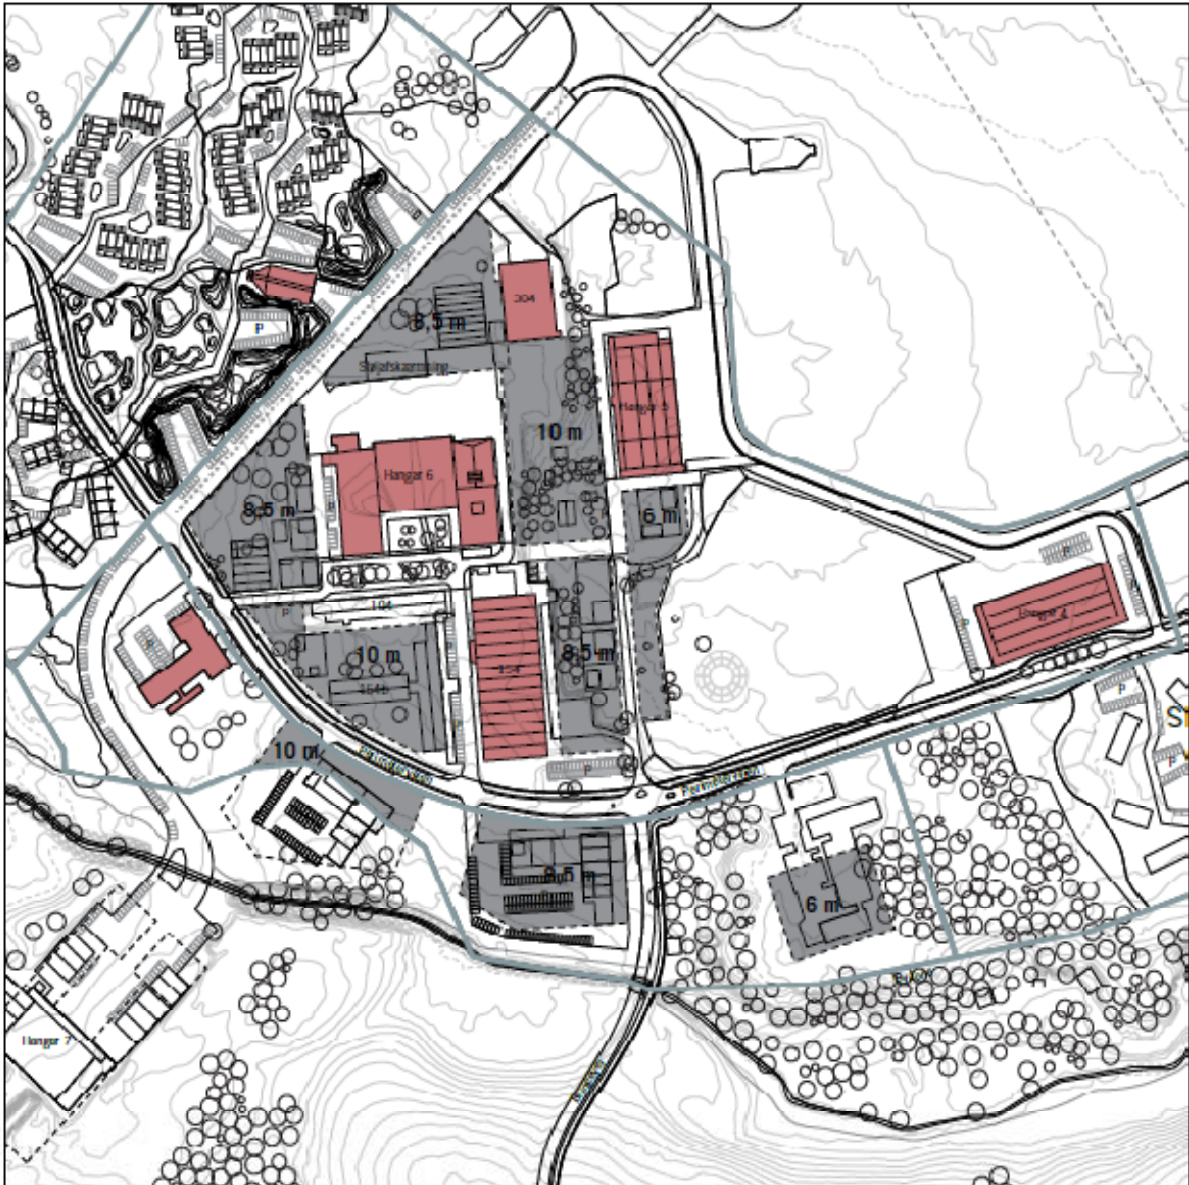

PLAN BYGGEFELTER DELOMRÅDE 2 OG 4 - 1:4000 (A1)

Kort 7 viser:

- Afgrænsning af Delområde 2 og 4 (blå linjer).
- Bygninger der skal bevares i Delområde 2 og 4 (røde flader).
- Byggefelter med angivelse af maksimal højde for nybyggeri (grå flader)

Fra Furesø Kommunes lokalplanforslag