


Isbjørget

Nordpolen

Det blå hus

Nordpolen, det blå hus  
sammenbygning  
Box 25 Ark. 11.09.16

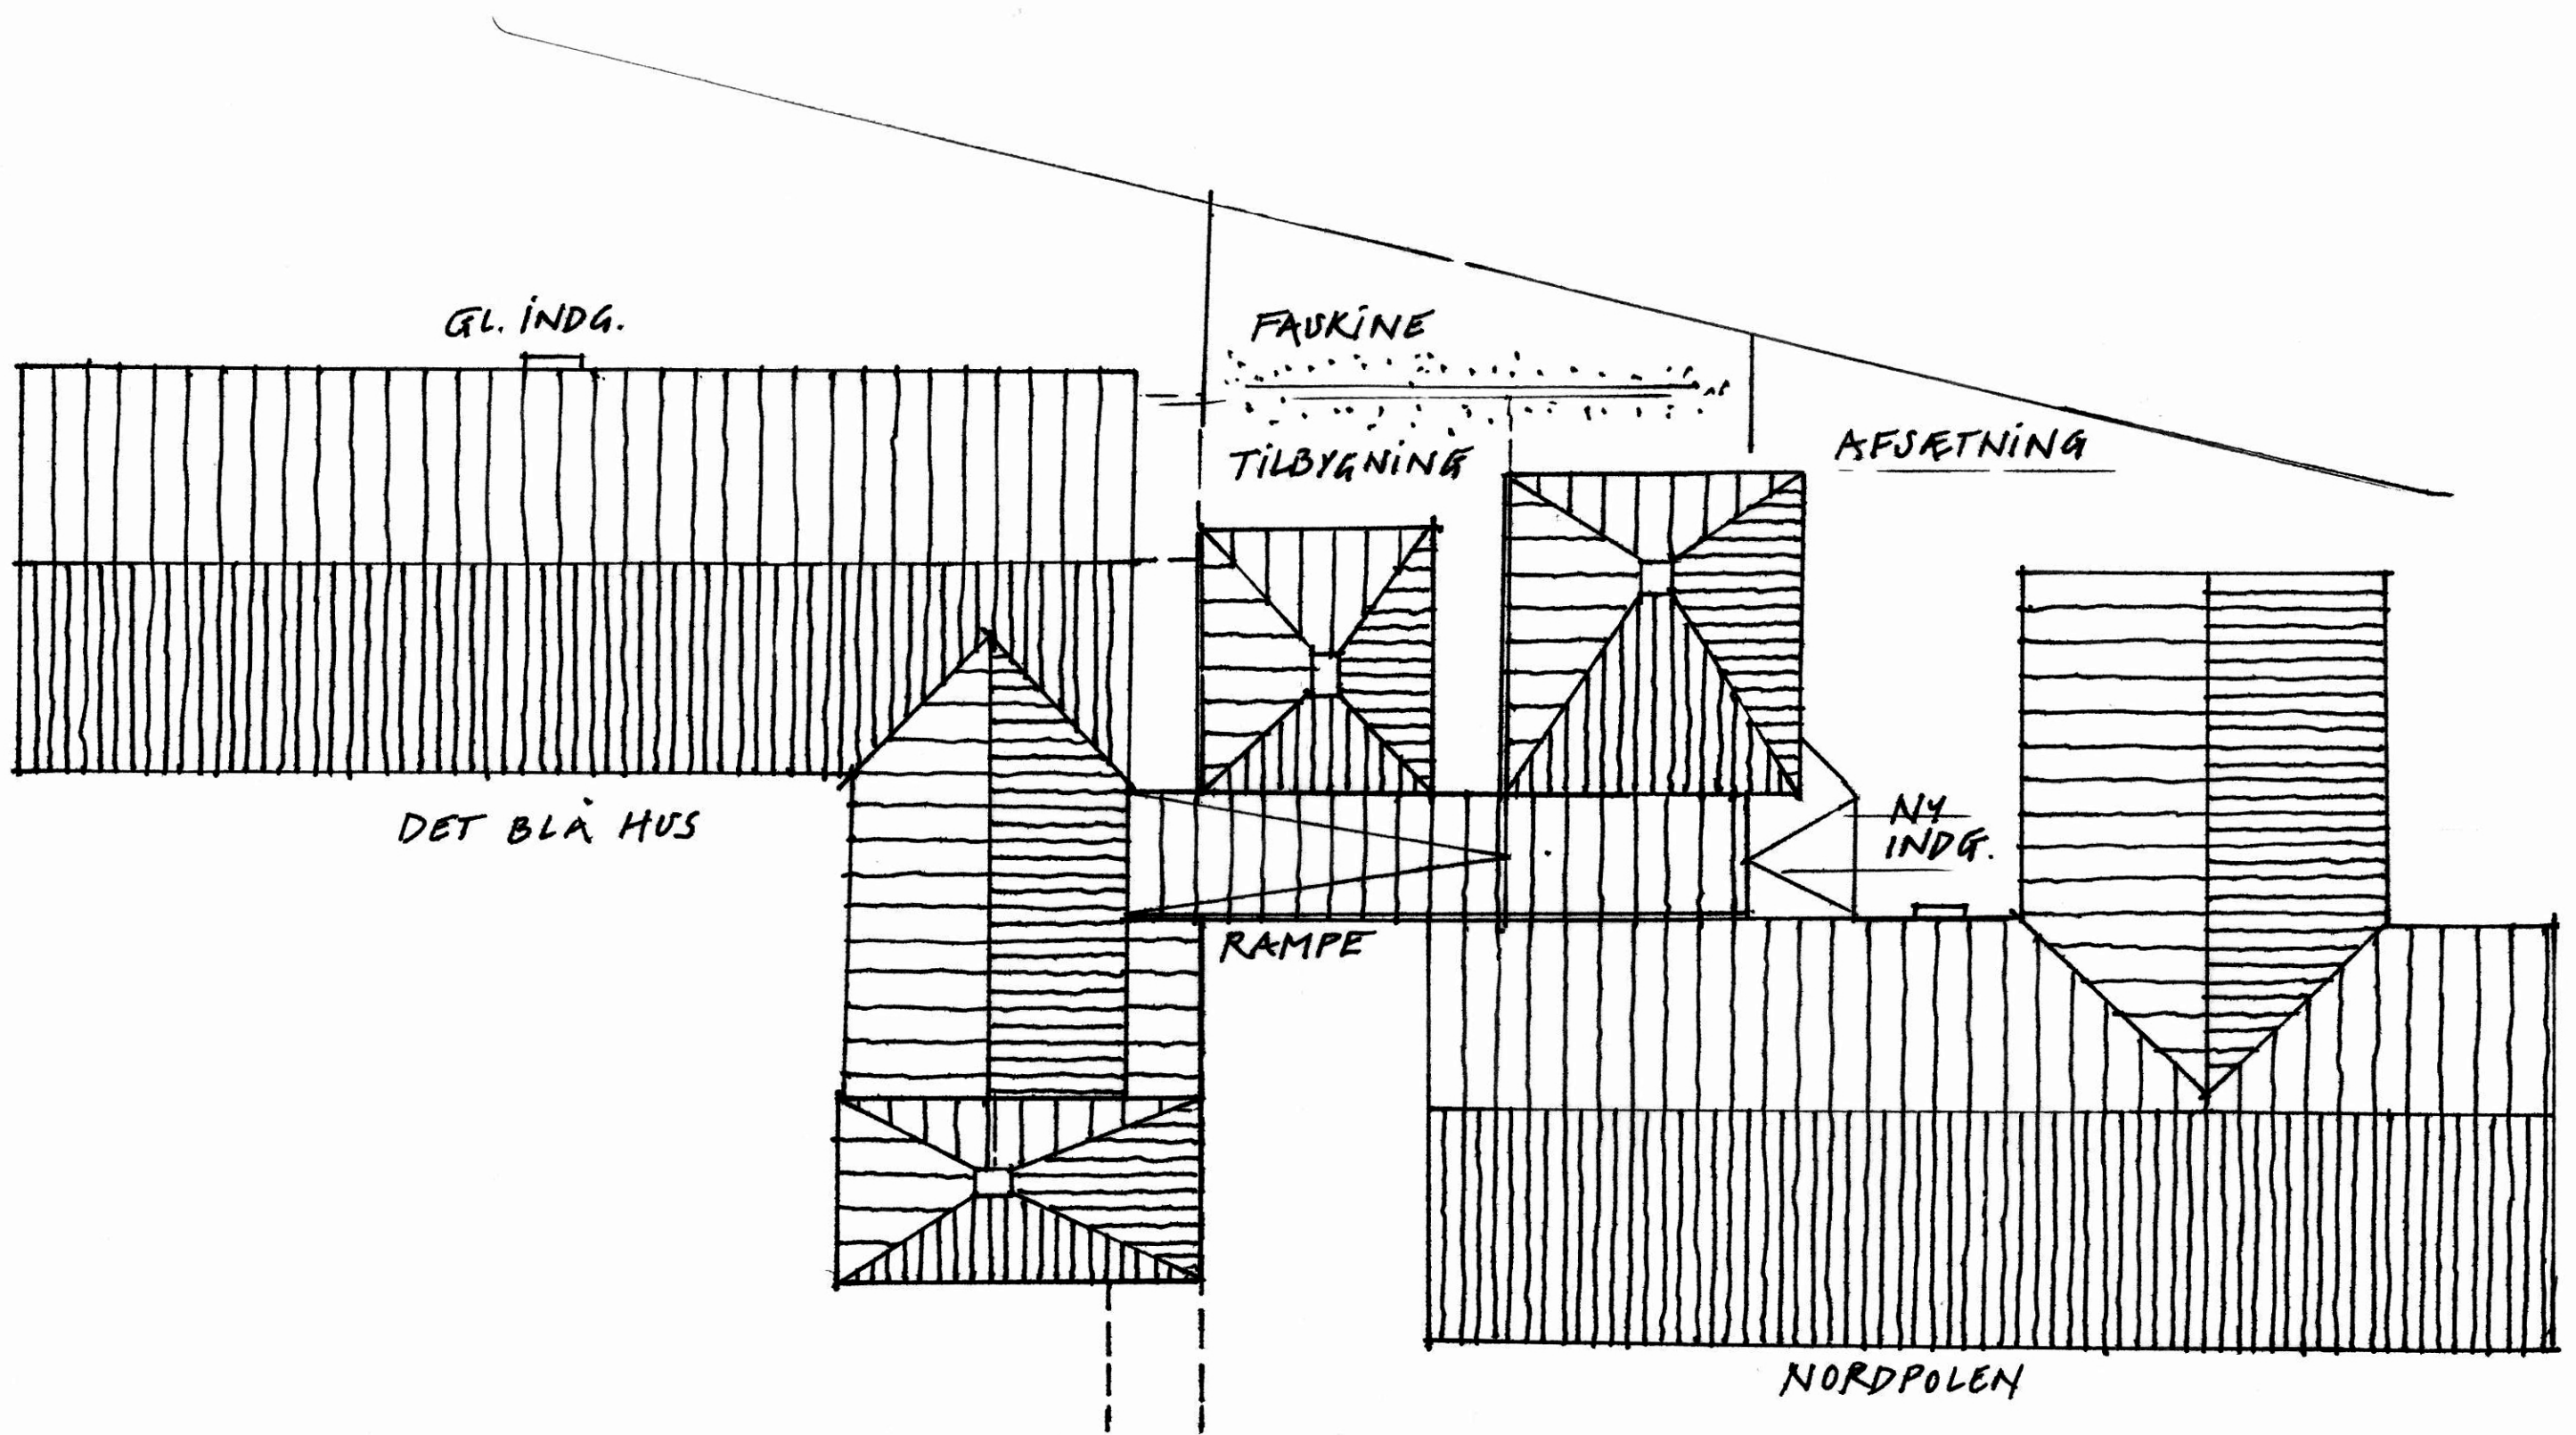

DET BLÅ HUS

GL. INDG.

FASKINE

TILBYGNING

AFSETNING

NY INDG.

RAMPE

NORDPOLEN


MUVIG  
FORBINDELSE  
TIL ISBJERGET


DET BLÅ HUS & NORDPOLEN

JAMMENBYGNING

MÅL 1:200

BOX 25 ARK. 11.04.16

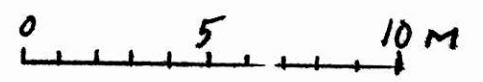

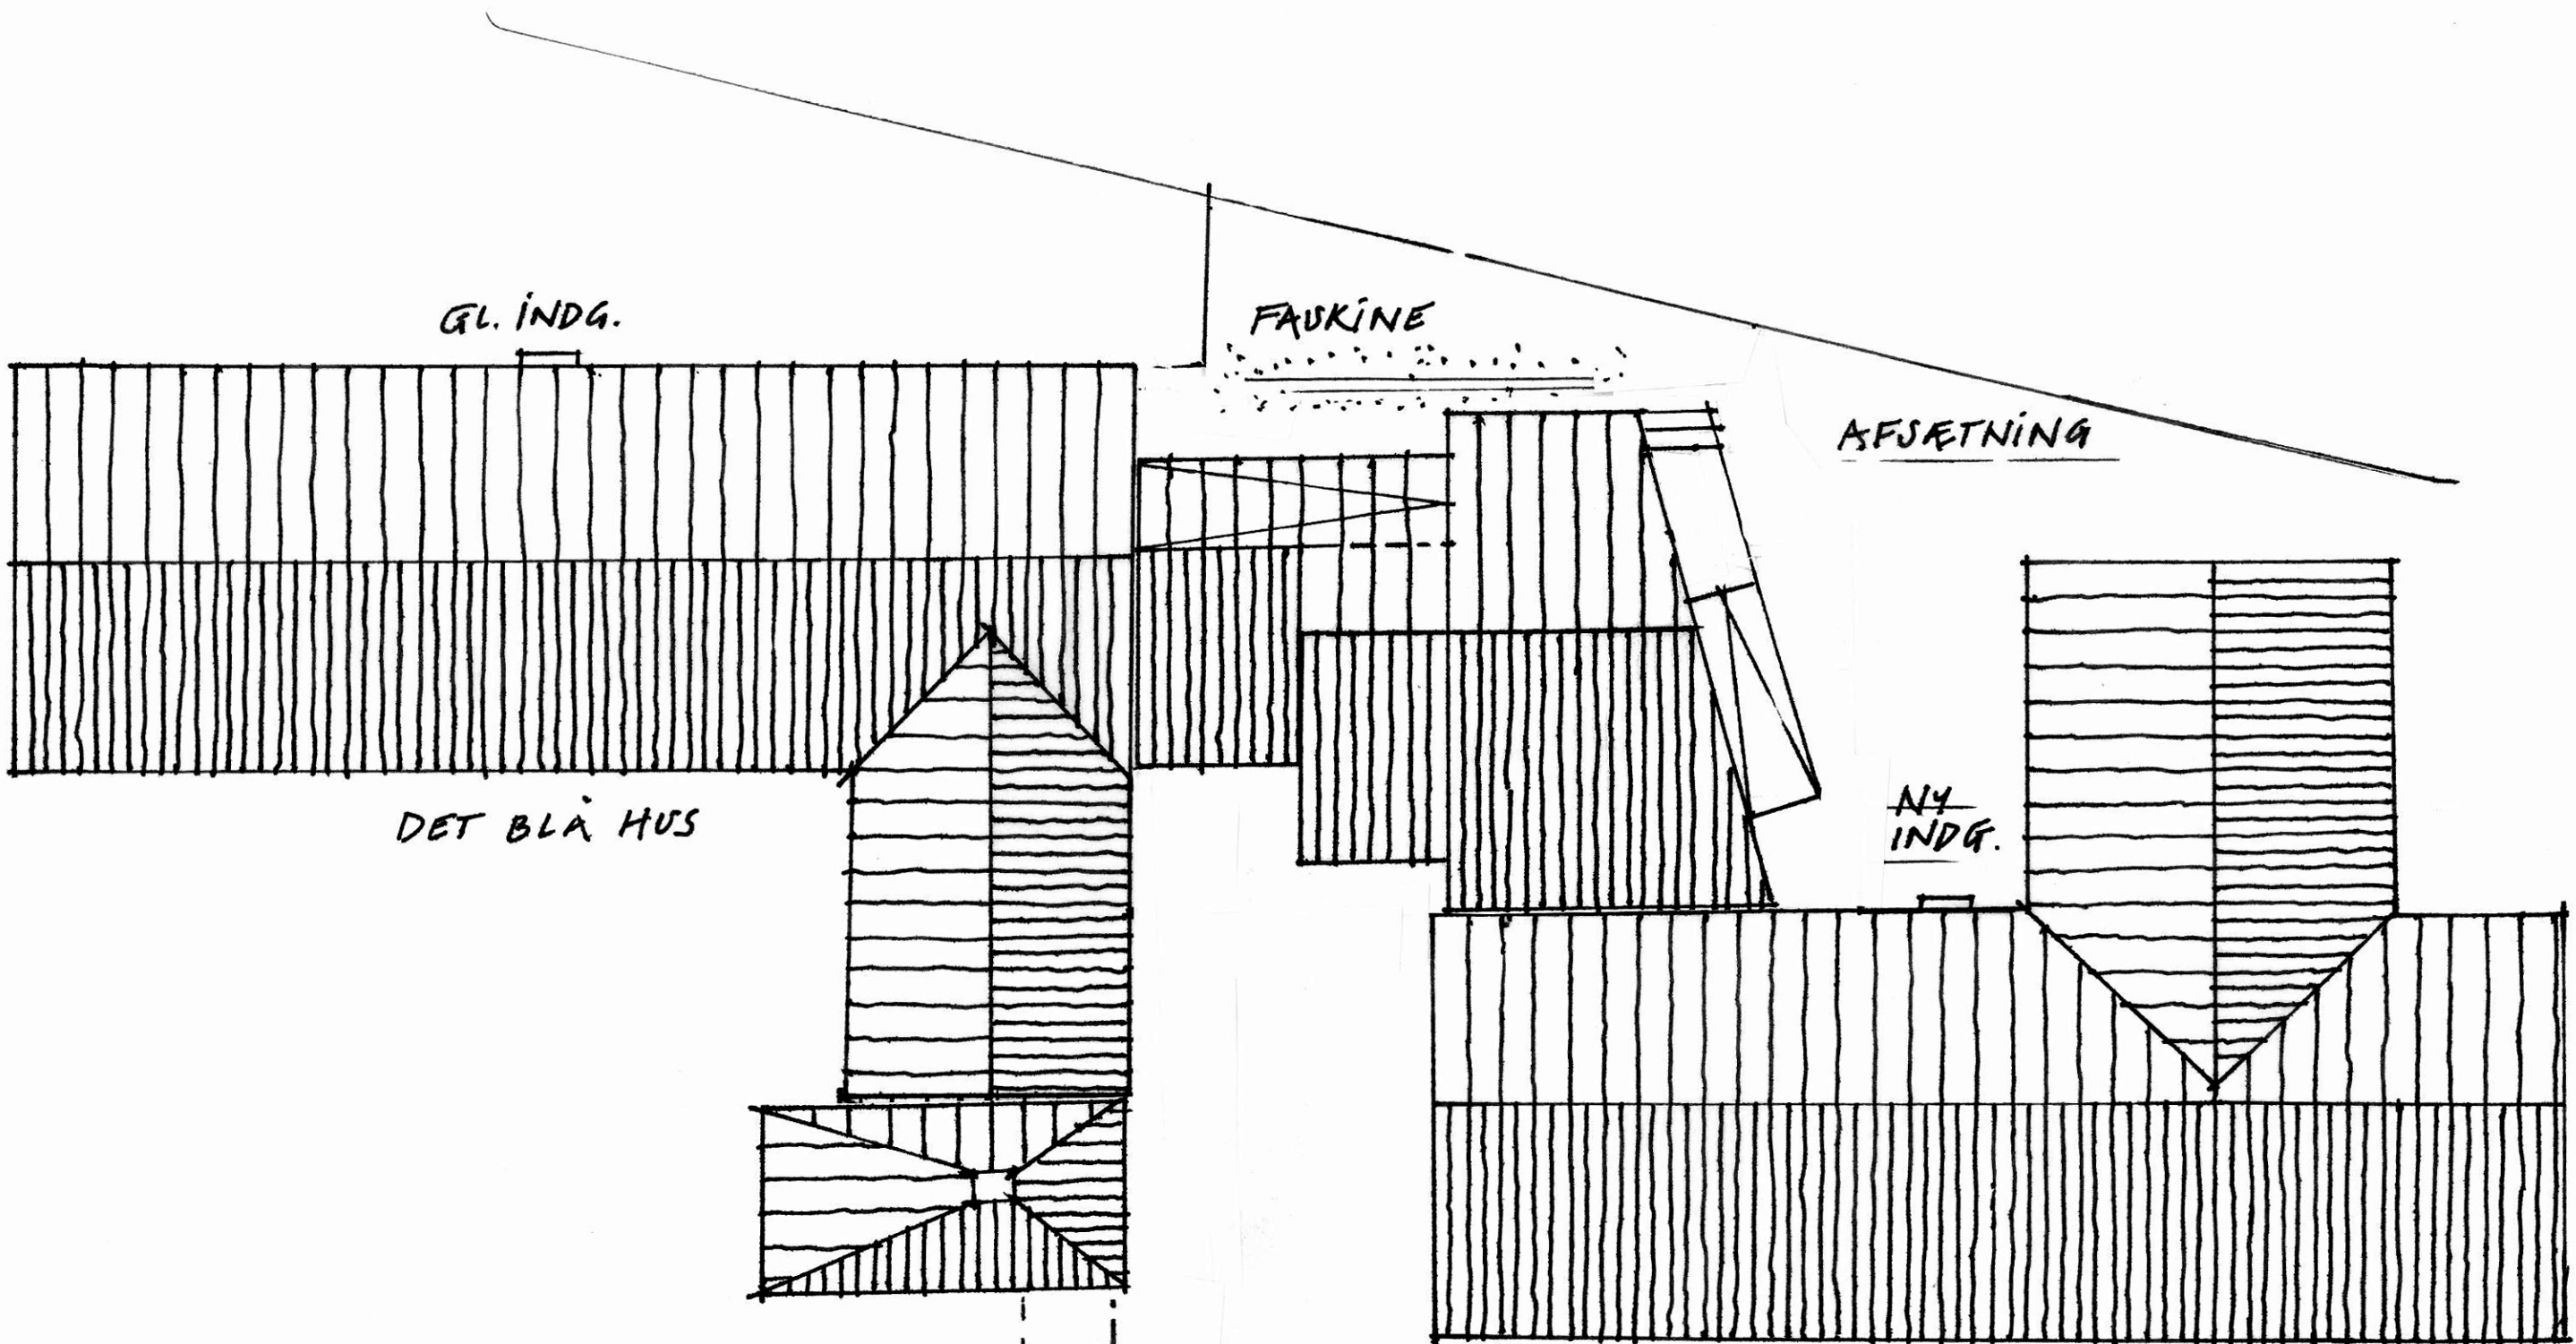

GL. INDG.

FAUKINE

AFSÆTNING

DET BLÅ HUS

NY INDG.

MURIG FORBINDELSE  
TIL ISBJERGET

NORDPOLEN

DET BLÅ HUS & NORDPOLEN

JAMMENBYGNING

MÅL 1:200

BOX 25 ARK 14.04.16

