
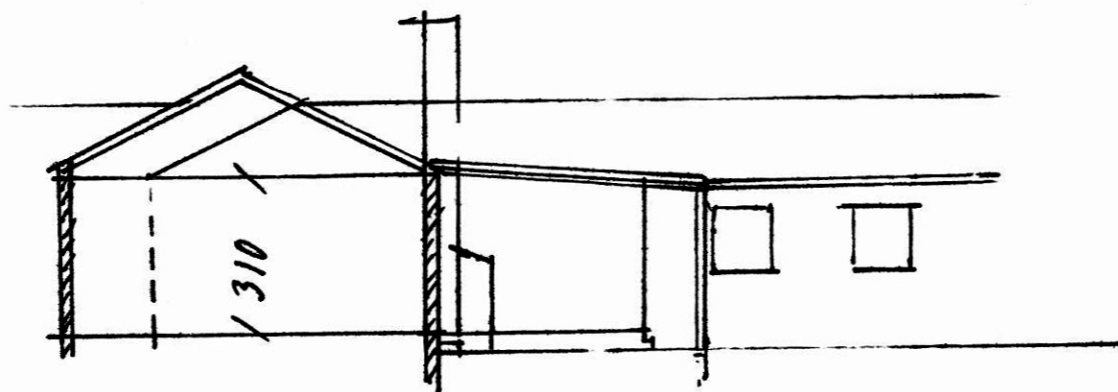


SKOVBØRNEGRUPPE

UDVIDELSE MED MULTI-RUM OG GARDEROBER

UDVIDELSE AF VALHALLA I SKOVEN  
BALLERUP KOMMUNE



BAKKE

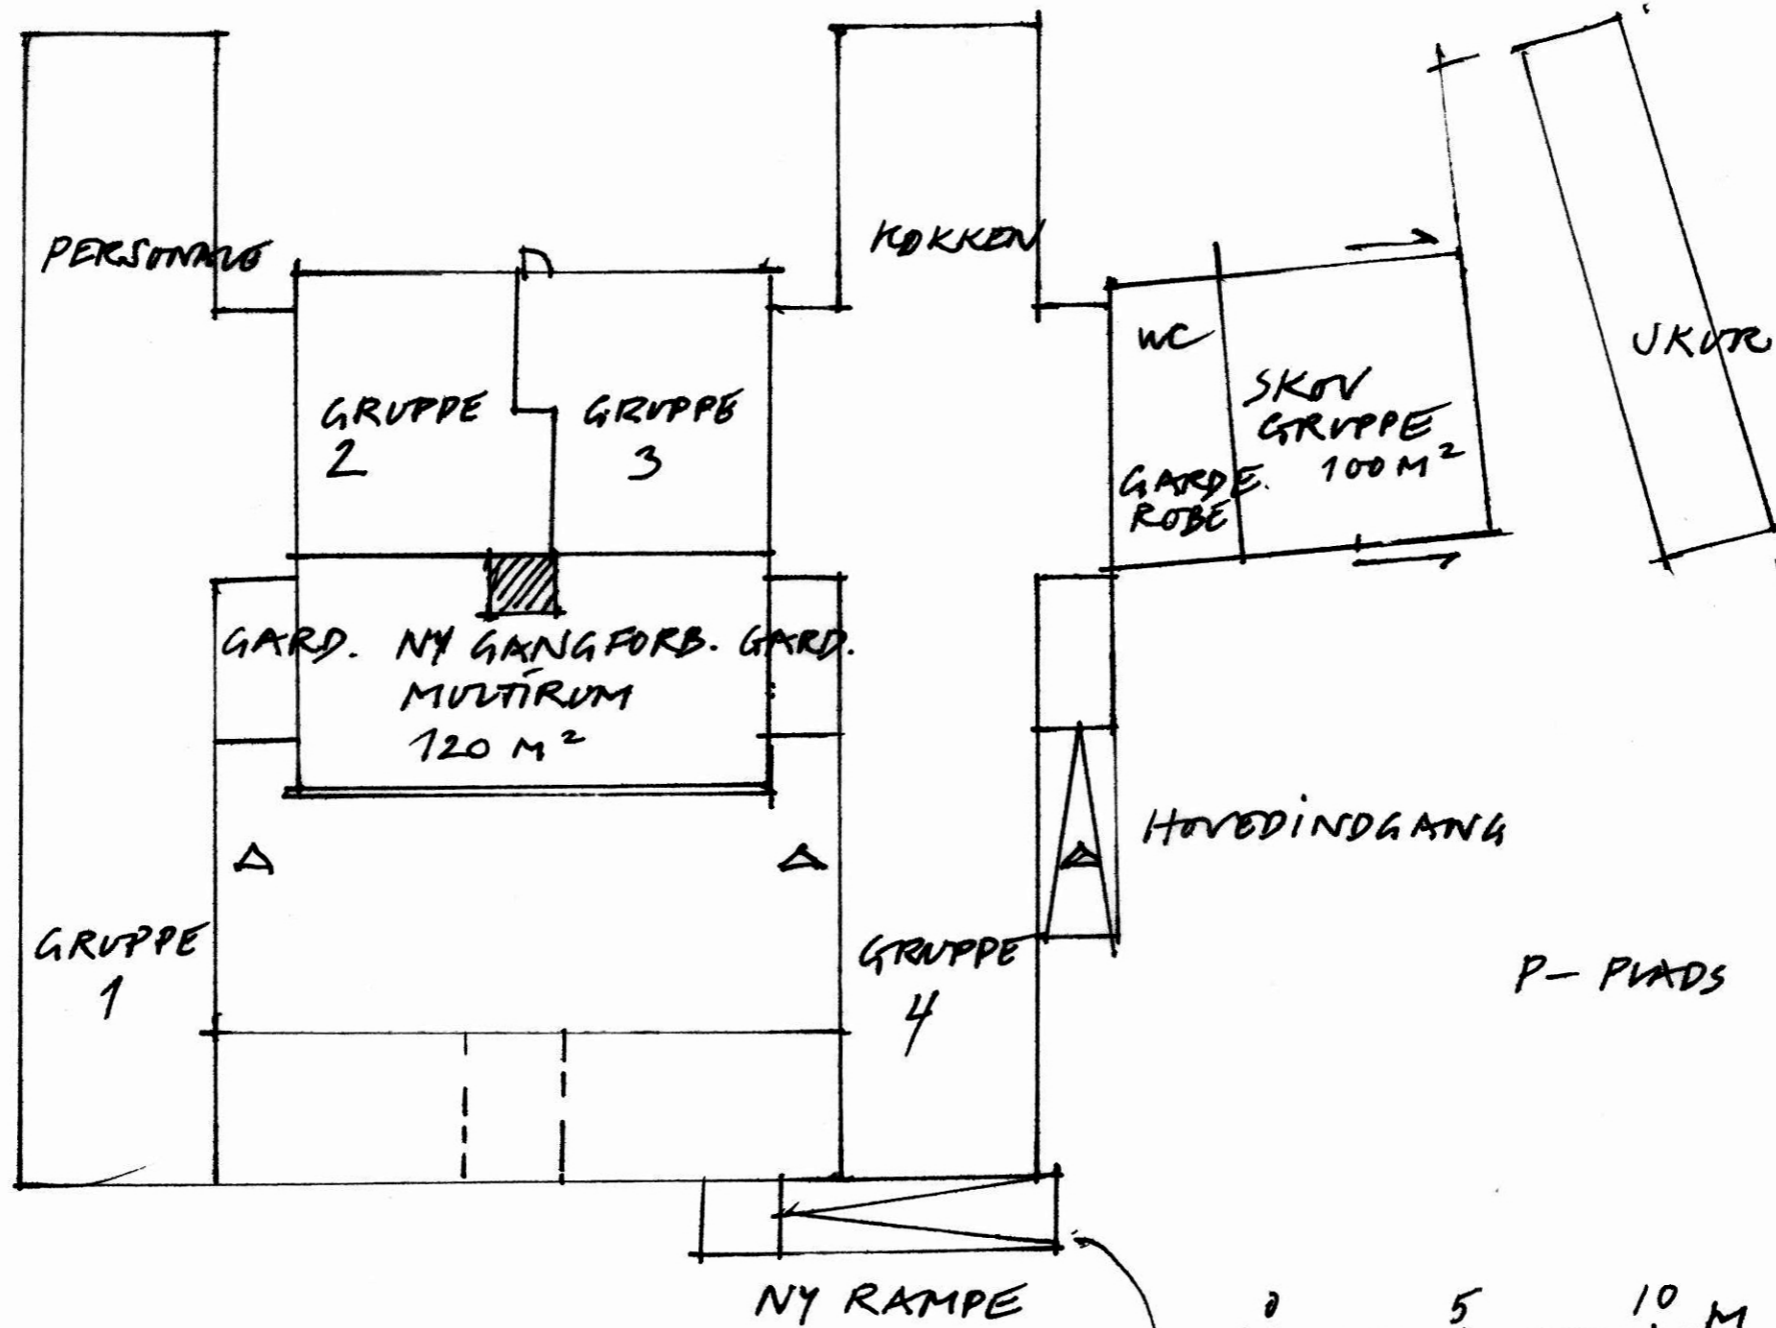

VÆR HAVN I SKOVEN  
TILBYGNING 1:200  
BOX 25 ARK 14.04.16



BAKKE

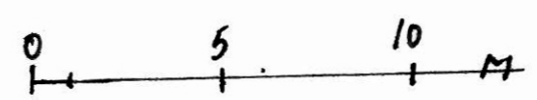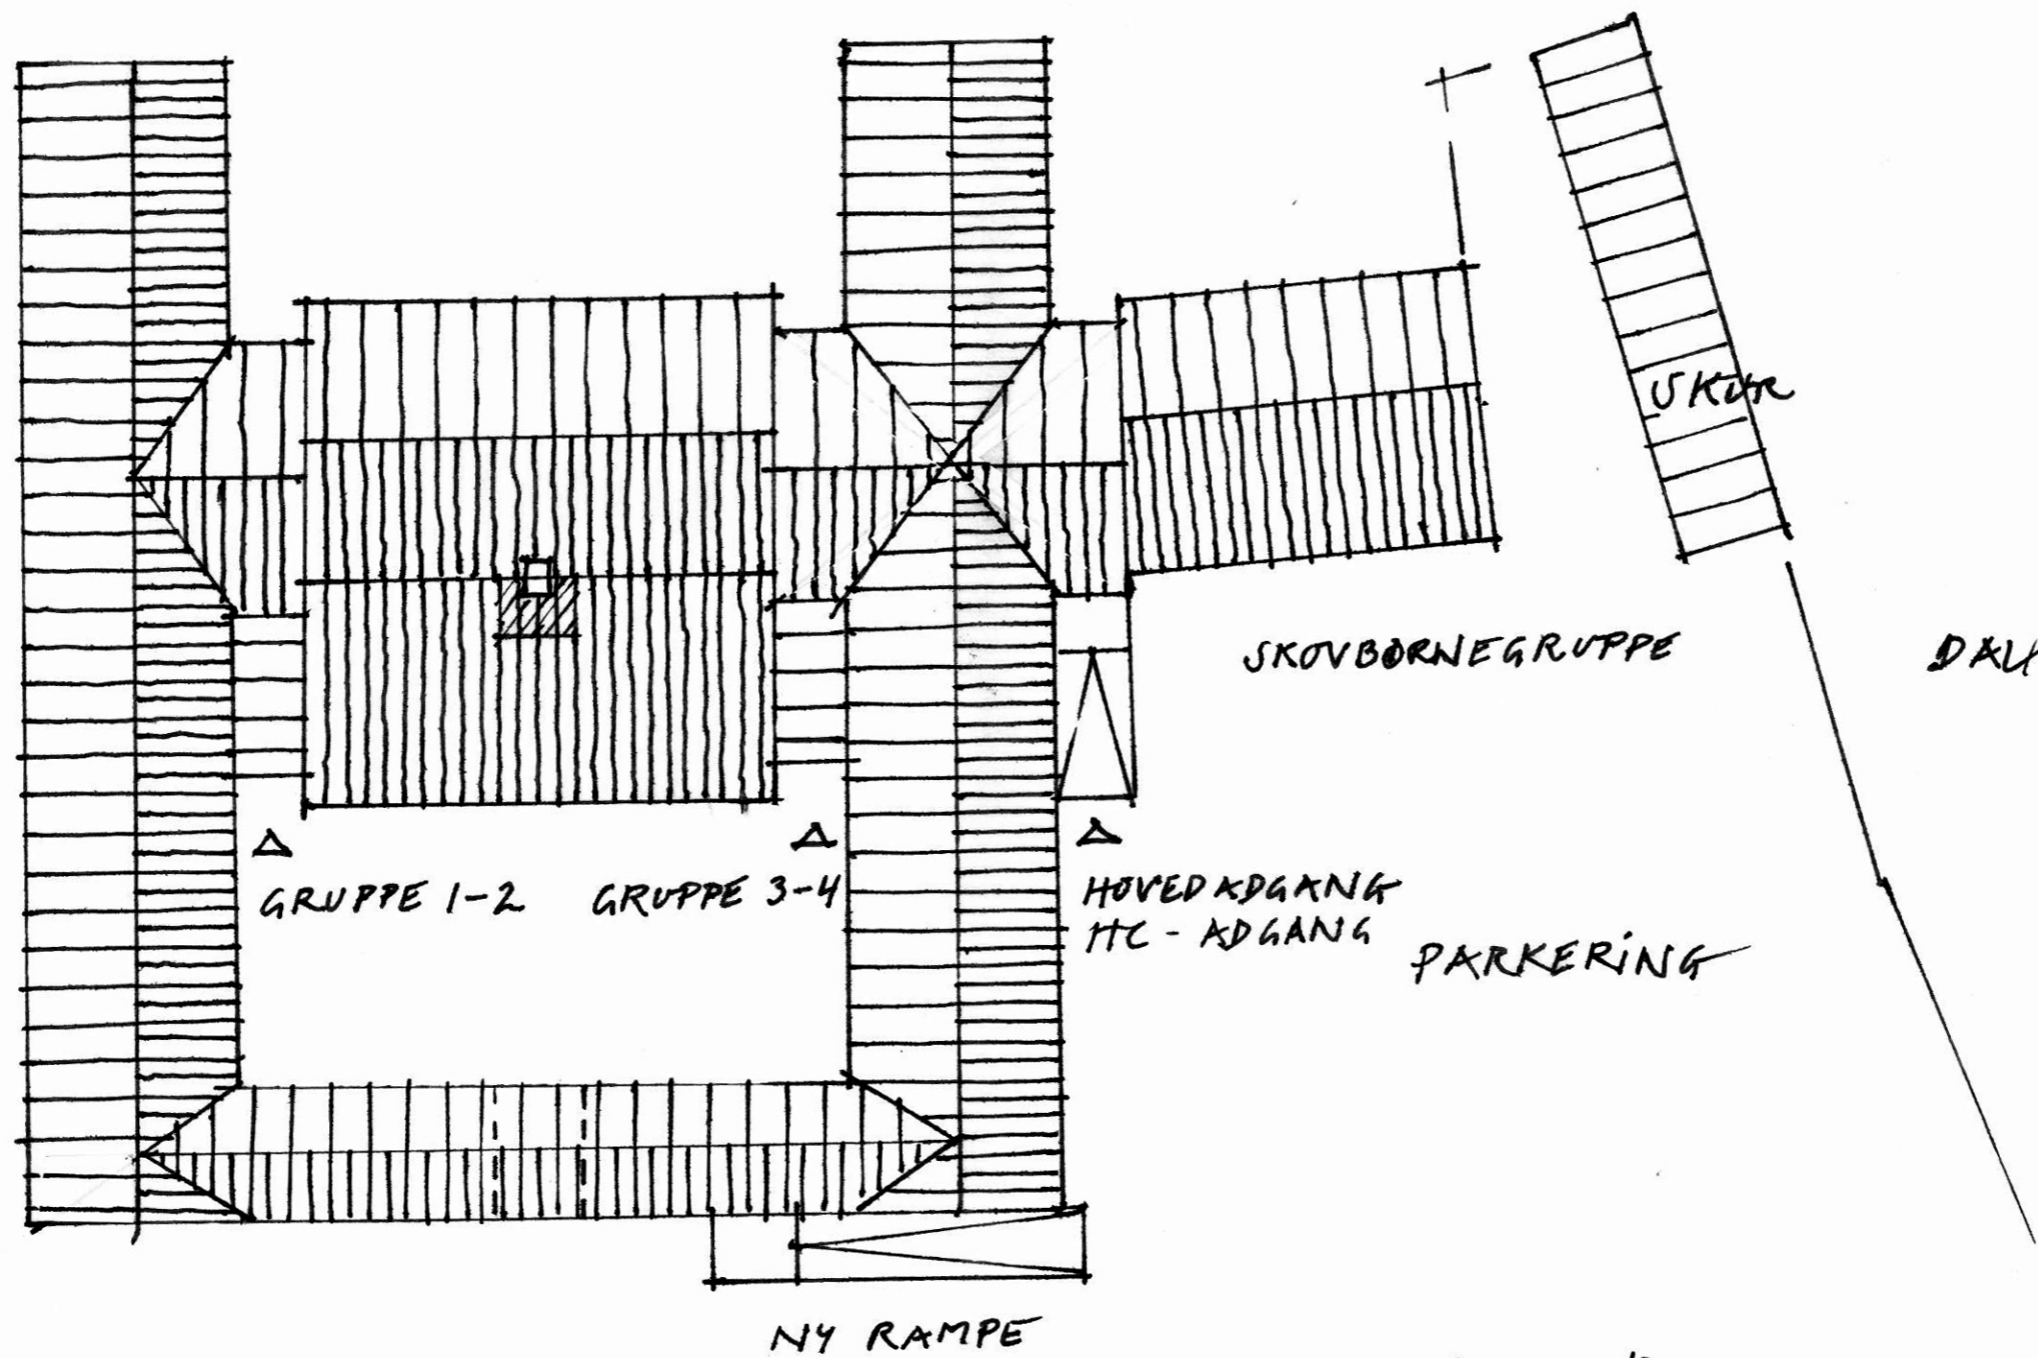

VALHALLA I UKOVEN  
TILBYGNING 1:200  
BOX 25 ARK. 14.04.16

