


NOTE:

Koordinatsystem : DKTM 3
Eksisterende forhold er nedtonet
Projekteret er sort

SIGNATURER:

-  Kørebane
-  Overkørsel
-  Cykelsti
-  Fortov
-  Grønt areal
-  Heller
-  Eksisterende matrikelskel
-  Projektgrænse
-  Belægningsgrænse
-  Eksisterende træ

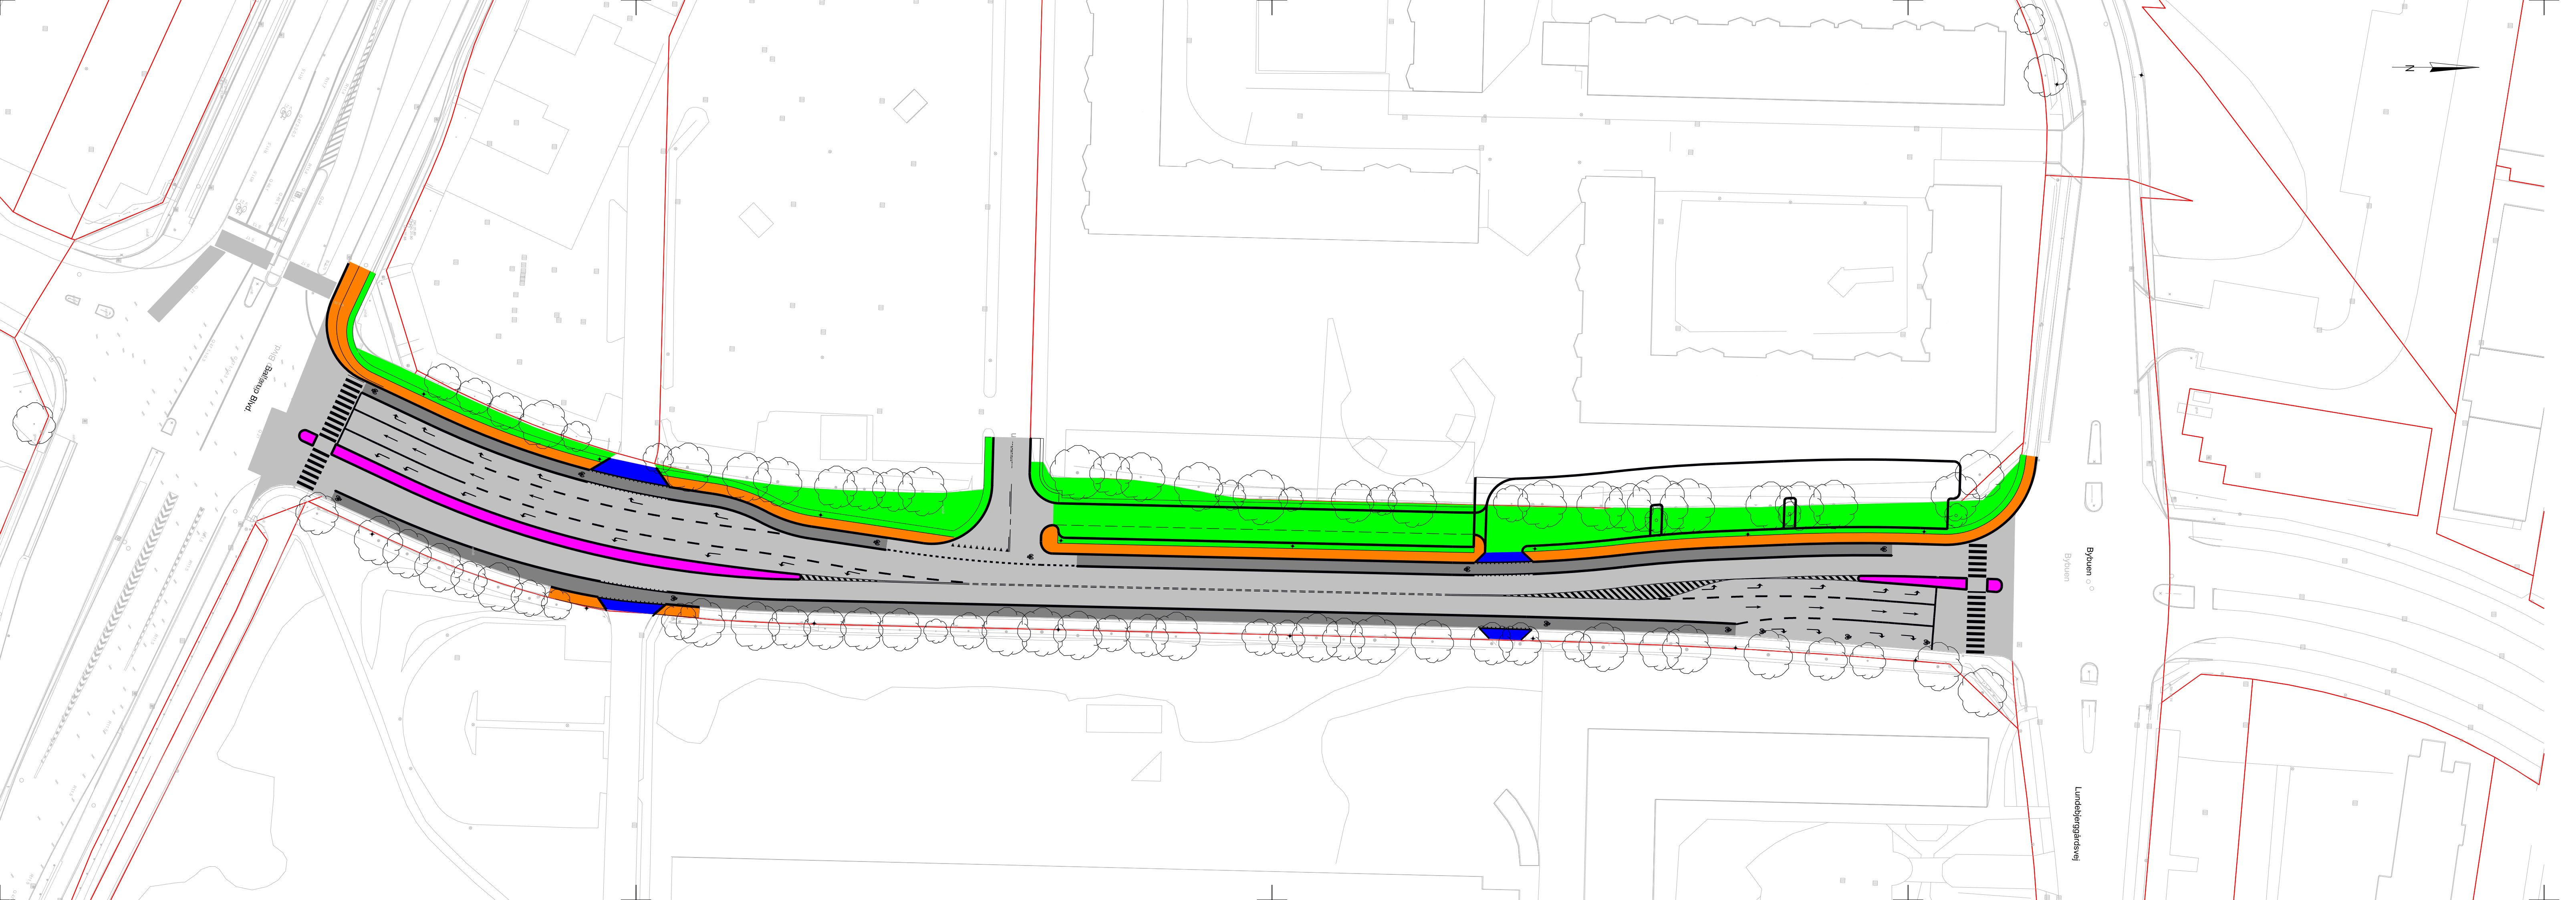

Projekt: **BALLERUP KOMMUNE
SKOVLUNDE BYMIDTE, OMBYGNING AF TORVEJ OG BYBUEN**

Tekst: Forprojekt
Illustrationsplan
Torvej
Tegningsnr.: K11_N1001
Rev.:

Projektnr.: 1011516 Udført: ATAH Kontrol: RAHA Godkendt: TAV Mål: 1:500 Dato: 02.09.2019



MOE A/S
Buddingevej 272
DK - 2860 Søborg
T: +45 4457 6000
CVR nr.: 64 04 56 28
www.moe.dk