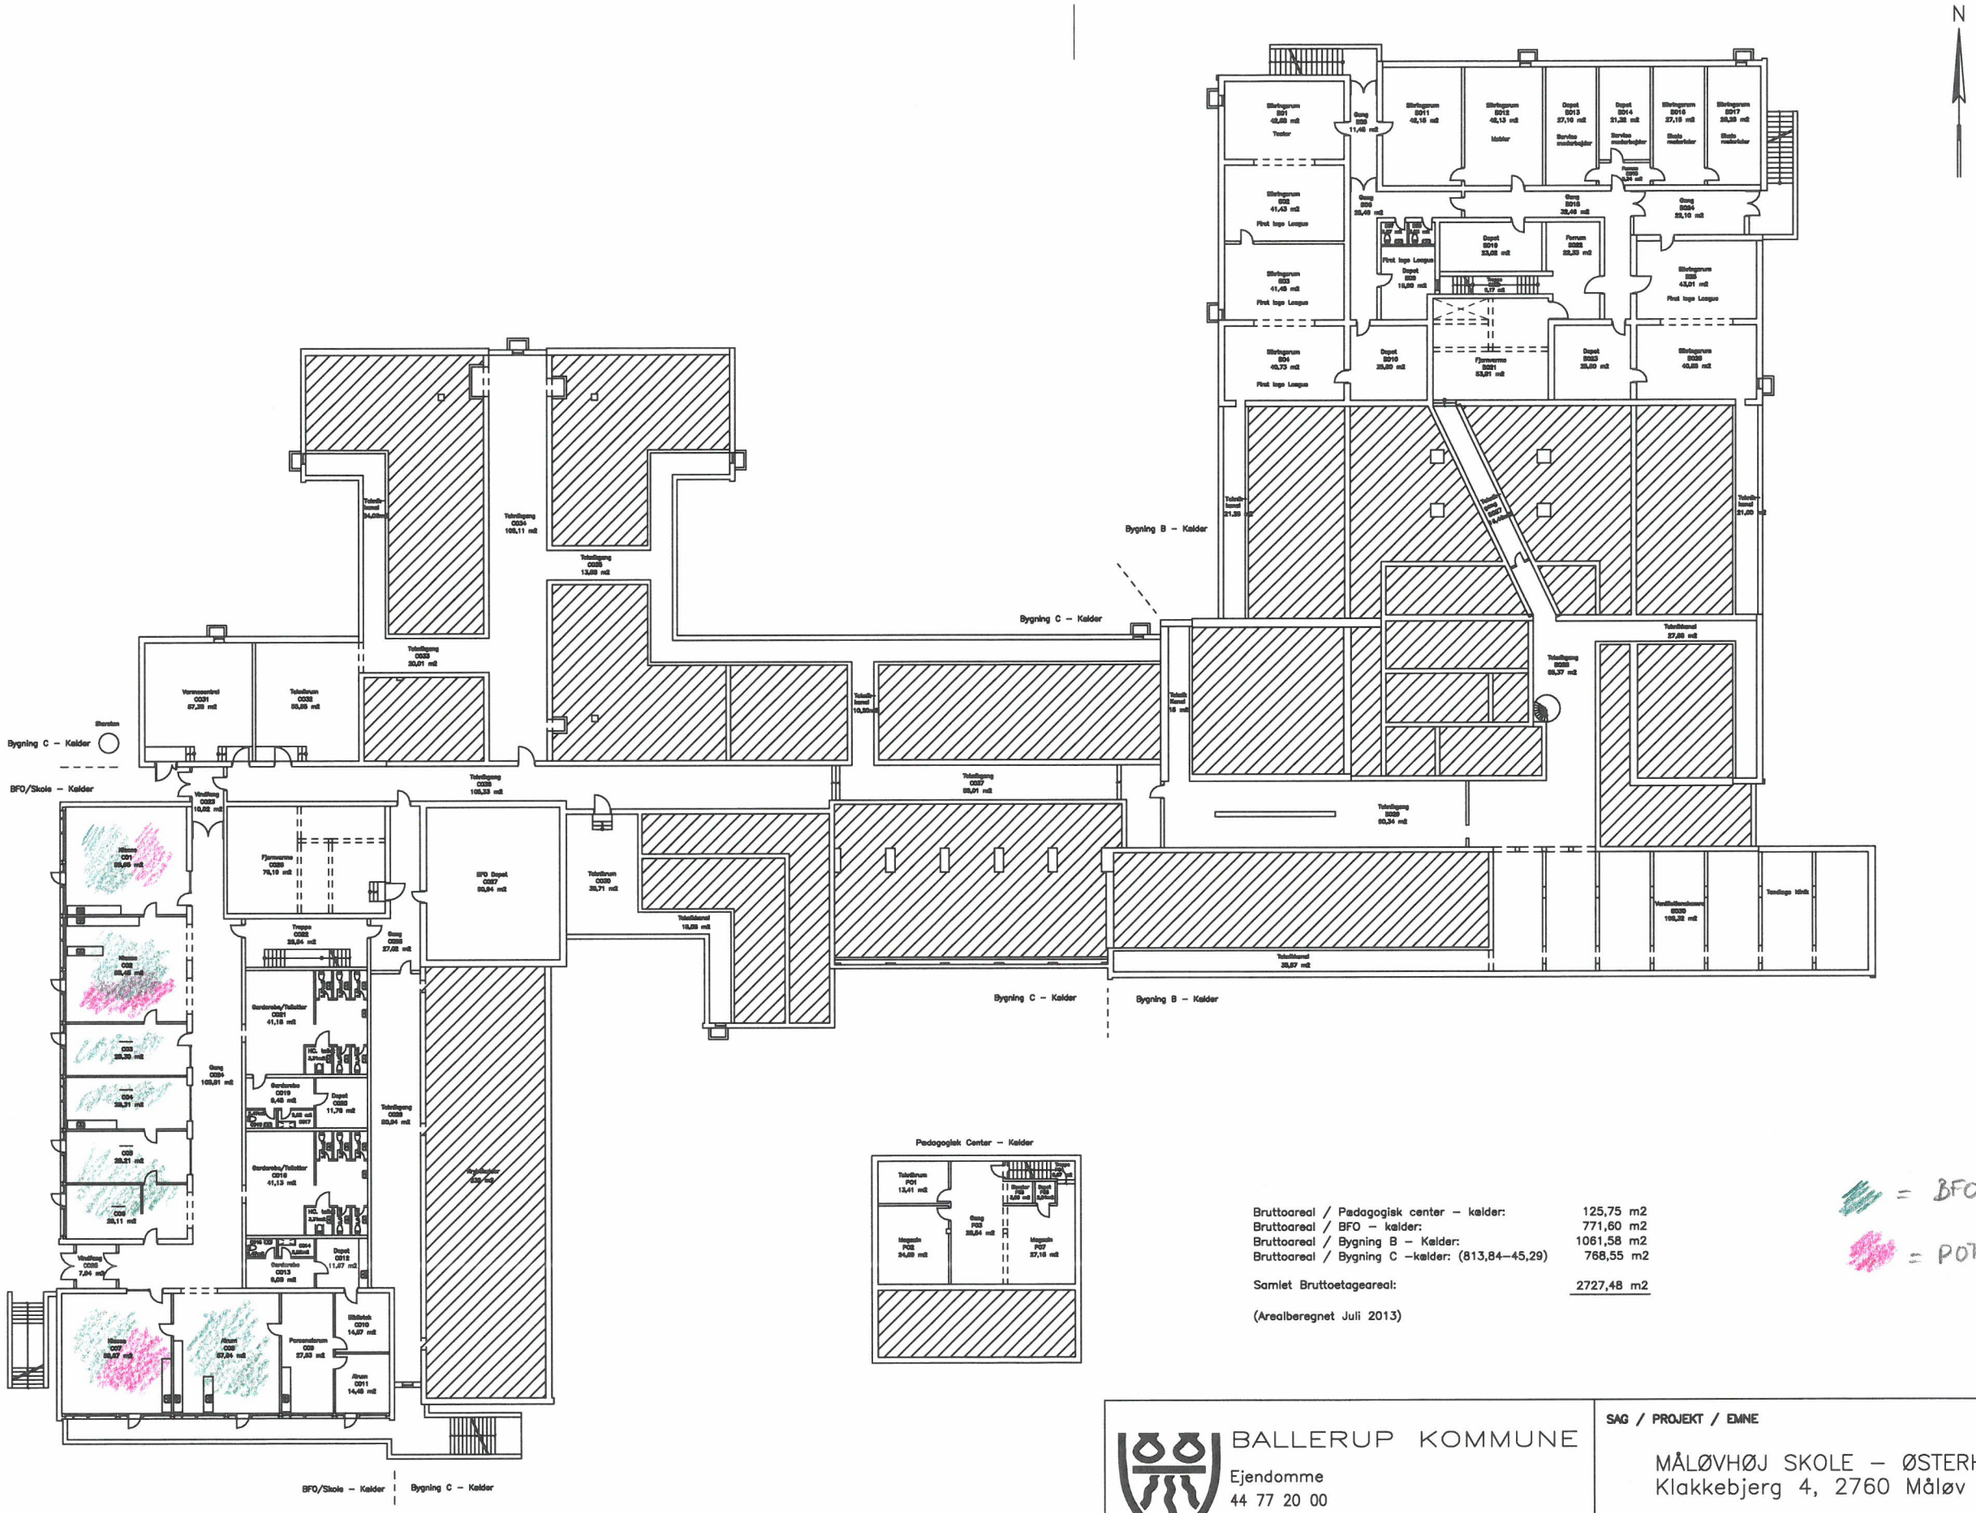


| | |
|---|---|
| Bruttoareal / Pædagogisk center – kælder: | 125,75 m2 |
| Bruttoareal / BFO – kælder: | 771,60 m2 |
| Bruttoareal / Bygning B – Kælder: | 1061,58 m2 |
| Bruttoareal / Bygning C –kælder: (813,84–45,29) | 768,55 m2 |
| Samlet Bruttoetageareal: | 2727,48 m2 |

(Arealberegnet Juli 2013)

= BFO

= POTENIELLE KLASSELOKALER

BALLERUP KOMMUNE
Ejendomme
44 77 20 00
RÅDHUSET, 2750 BALLERUP

| TEGN.NR. | MÅL | SIGN. |
|---|---|---|
| (99)1.15 | 1:400 | 1 tih |
| MATR.NR. | DATO | 2 |
| 4eæ, Måløv | 10.08.07 | 3 |

SAG / PROJEKT / EMNE

MÅLØVHØJ SKOLE – ØSTERHØJ
Klakkebjerg 4, 2760 Måløv

Oversigtstegning

Kælderplan

| REVISION | |
|---|---|
| DATO | SIGN. |
| 01.07.13 | ibje |
| 26.10.15 | tih |
| | |
| | |
| | |
| | |