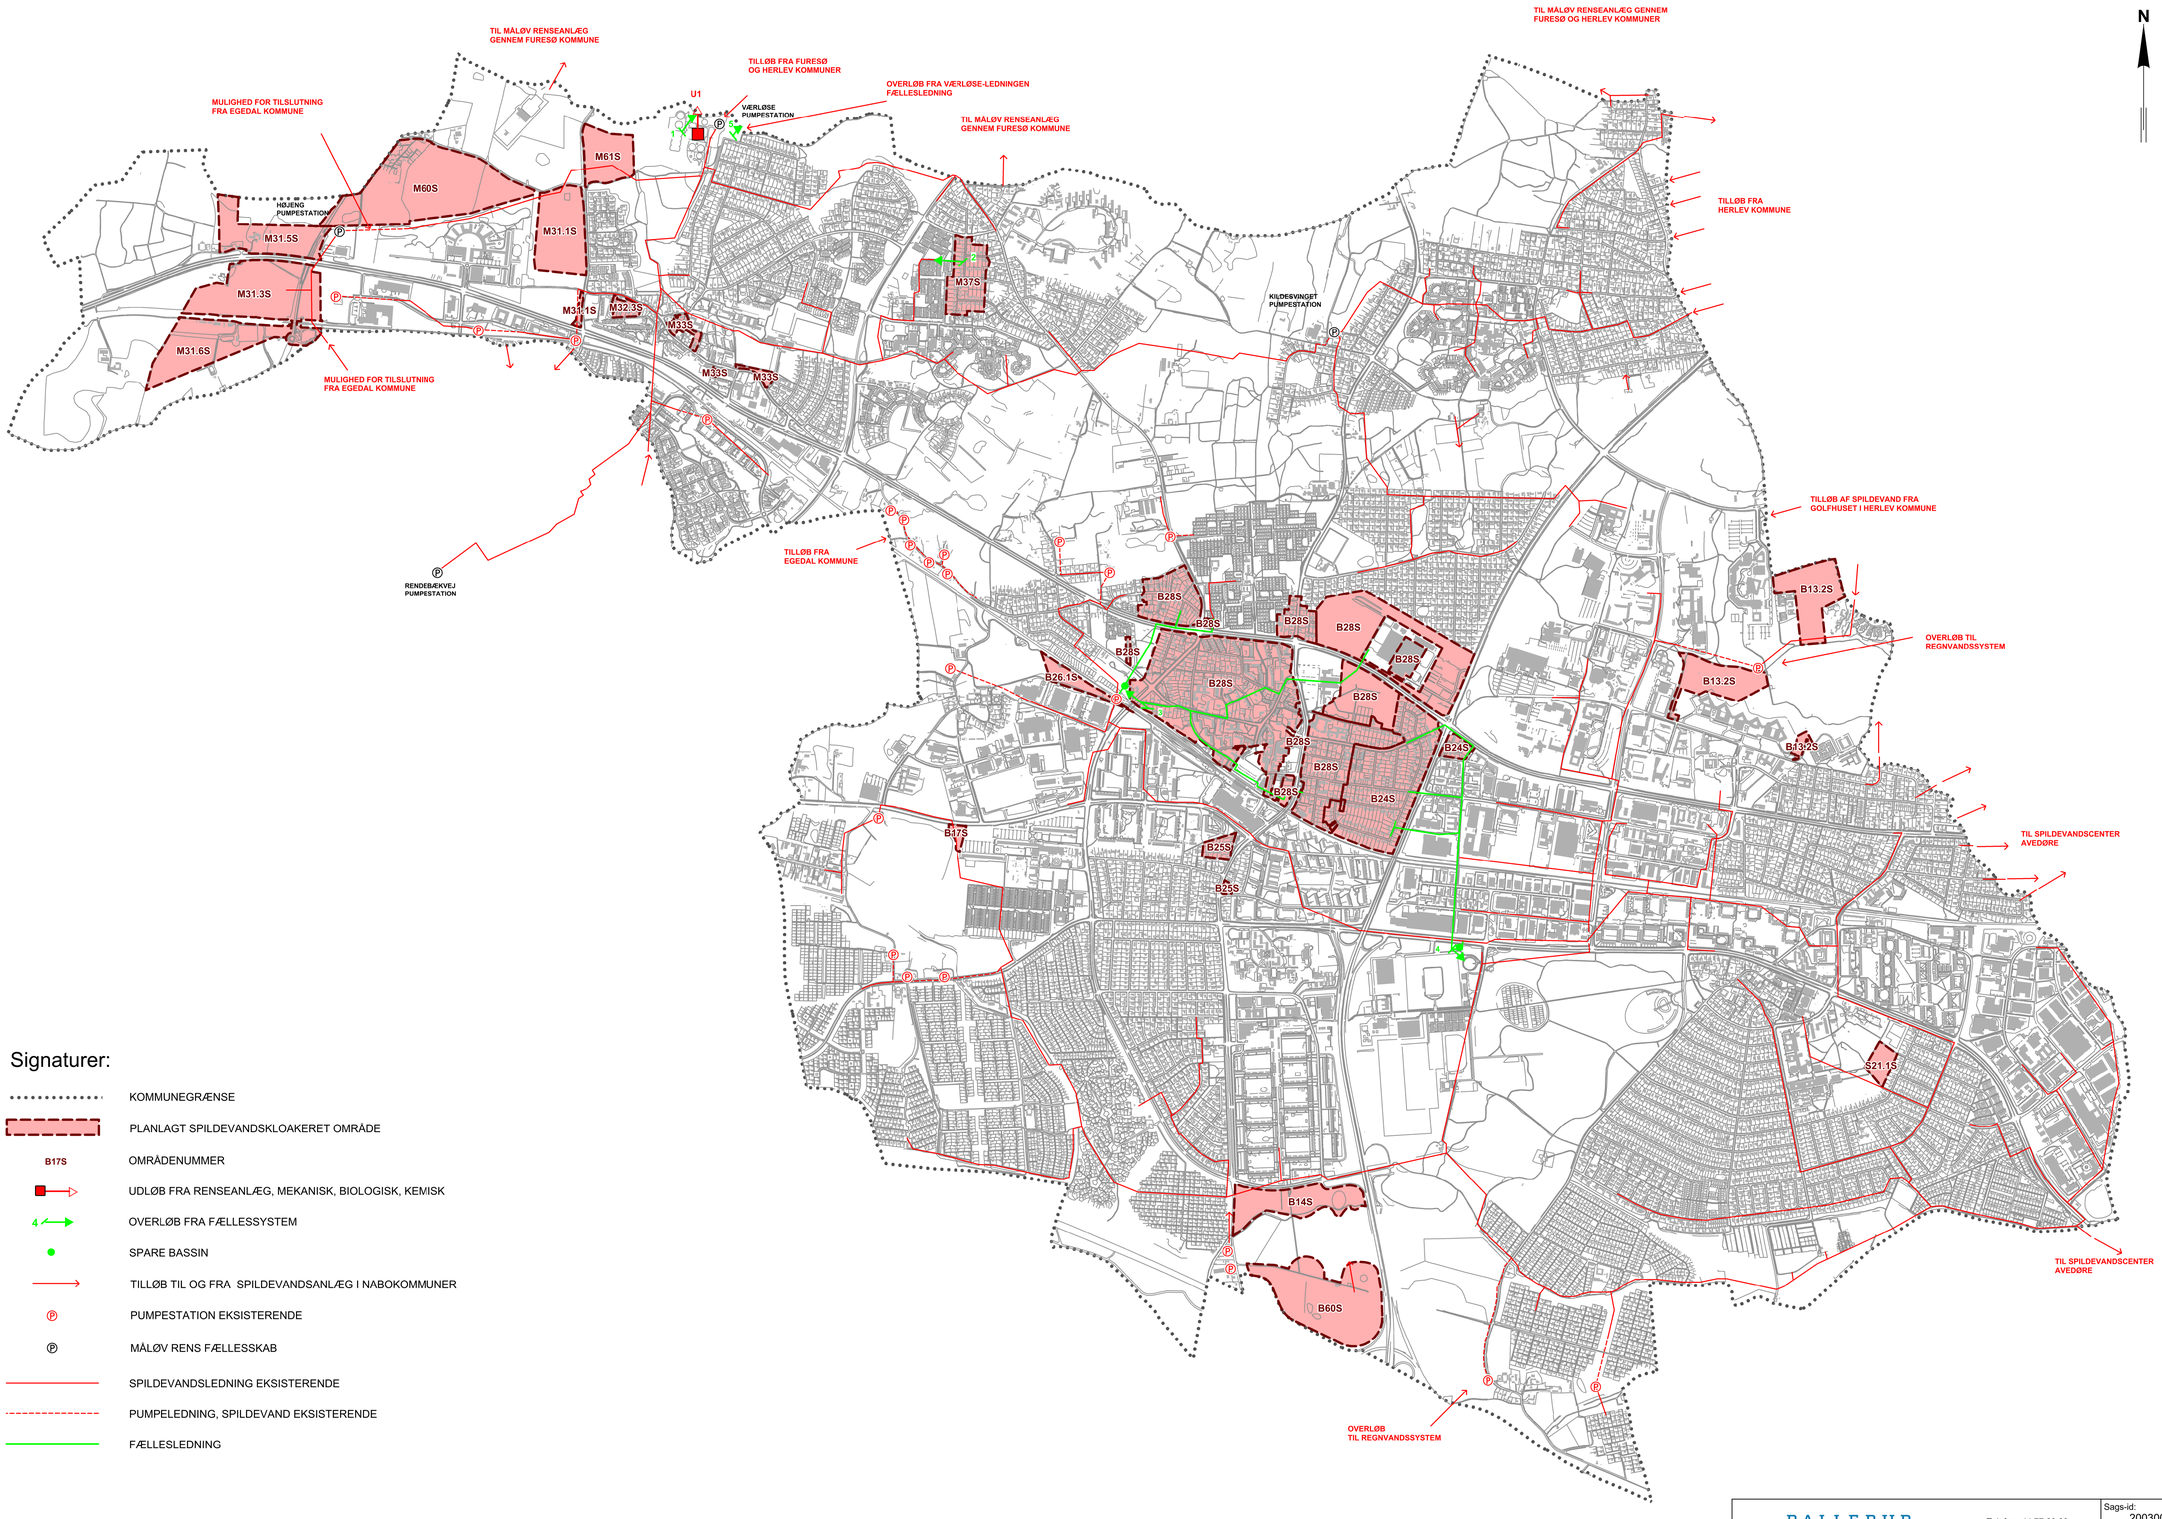

Signaturer:

- KOMMUNEGRÆNSE
- PLANLAGT SPILDEVANDSKLOAKERET OMRÅDE
- B17S — OMRÅDENUMMER
- UDLØB FRA RENSEANLÆG, MEKANISK, BIOLOGISK, KEMISK
- 4 — OVERLØB FRA FÆLLESSYSTEM
- SPARE BASSIN
- TILLØB TIL OG FRA SPILDEVANDSANLÆG I NABOKOMMUNER
- Ⓟ — PUMPESTATION EKSISTERENDE
- Ⓟ — MÅLØV RENS FÆLLESSKAB
- SPILDEVANDSLEDNING EKSISTERENDE
- PUMPELEDNING, SPILDEVAND EKSISTERENDE
- FÆLLESLEDNING

BALLERUP
Vi satser på mennesker

Telefon: 44 77 20 00

email: mt-miljo@balk.dk
Internet: www.ballerup.dk

Sags-id:	2003001996
Tegn. nr.	5
Dato	25. juni 2019
Ini.	SMC/KJX
Mål	1:15.000

Sag

Spildevandsplan 2017 -

Spildevand - Planlagt