



Kortbilag 1



Lokalplan 195




Mål: 1:1500 Papirformat: A4

Dato: 25.11.2019
Center for By, Erhverv og Miljø

 Lokalplanafgrænsning
 Matrikel

Signaturforklaring
 Lokalplan Delområde
 Vejadgang

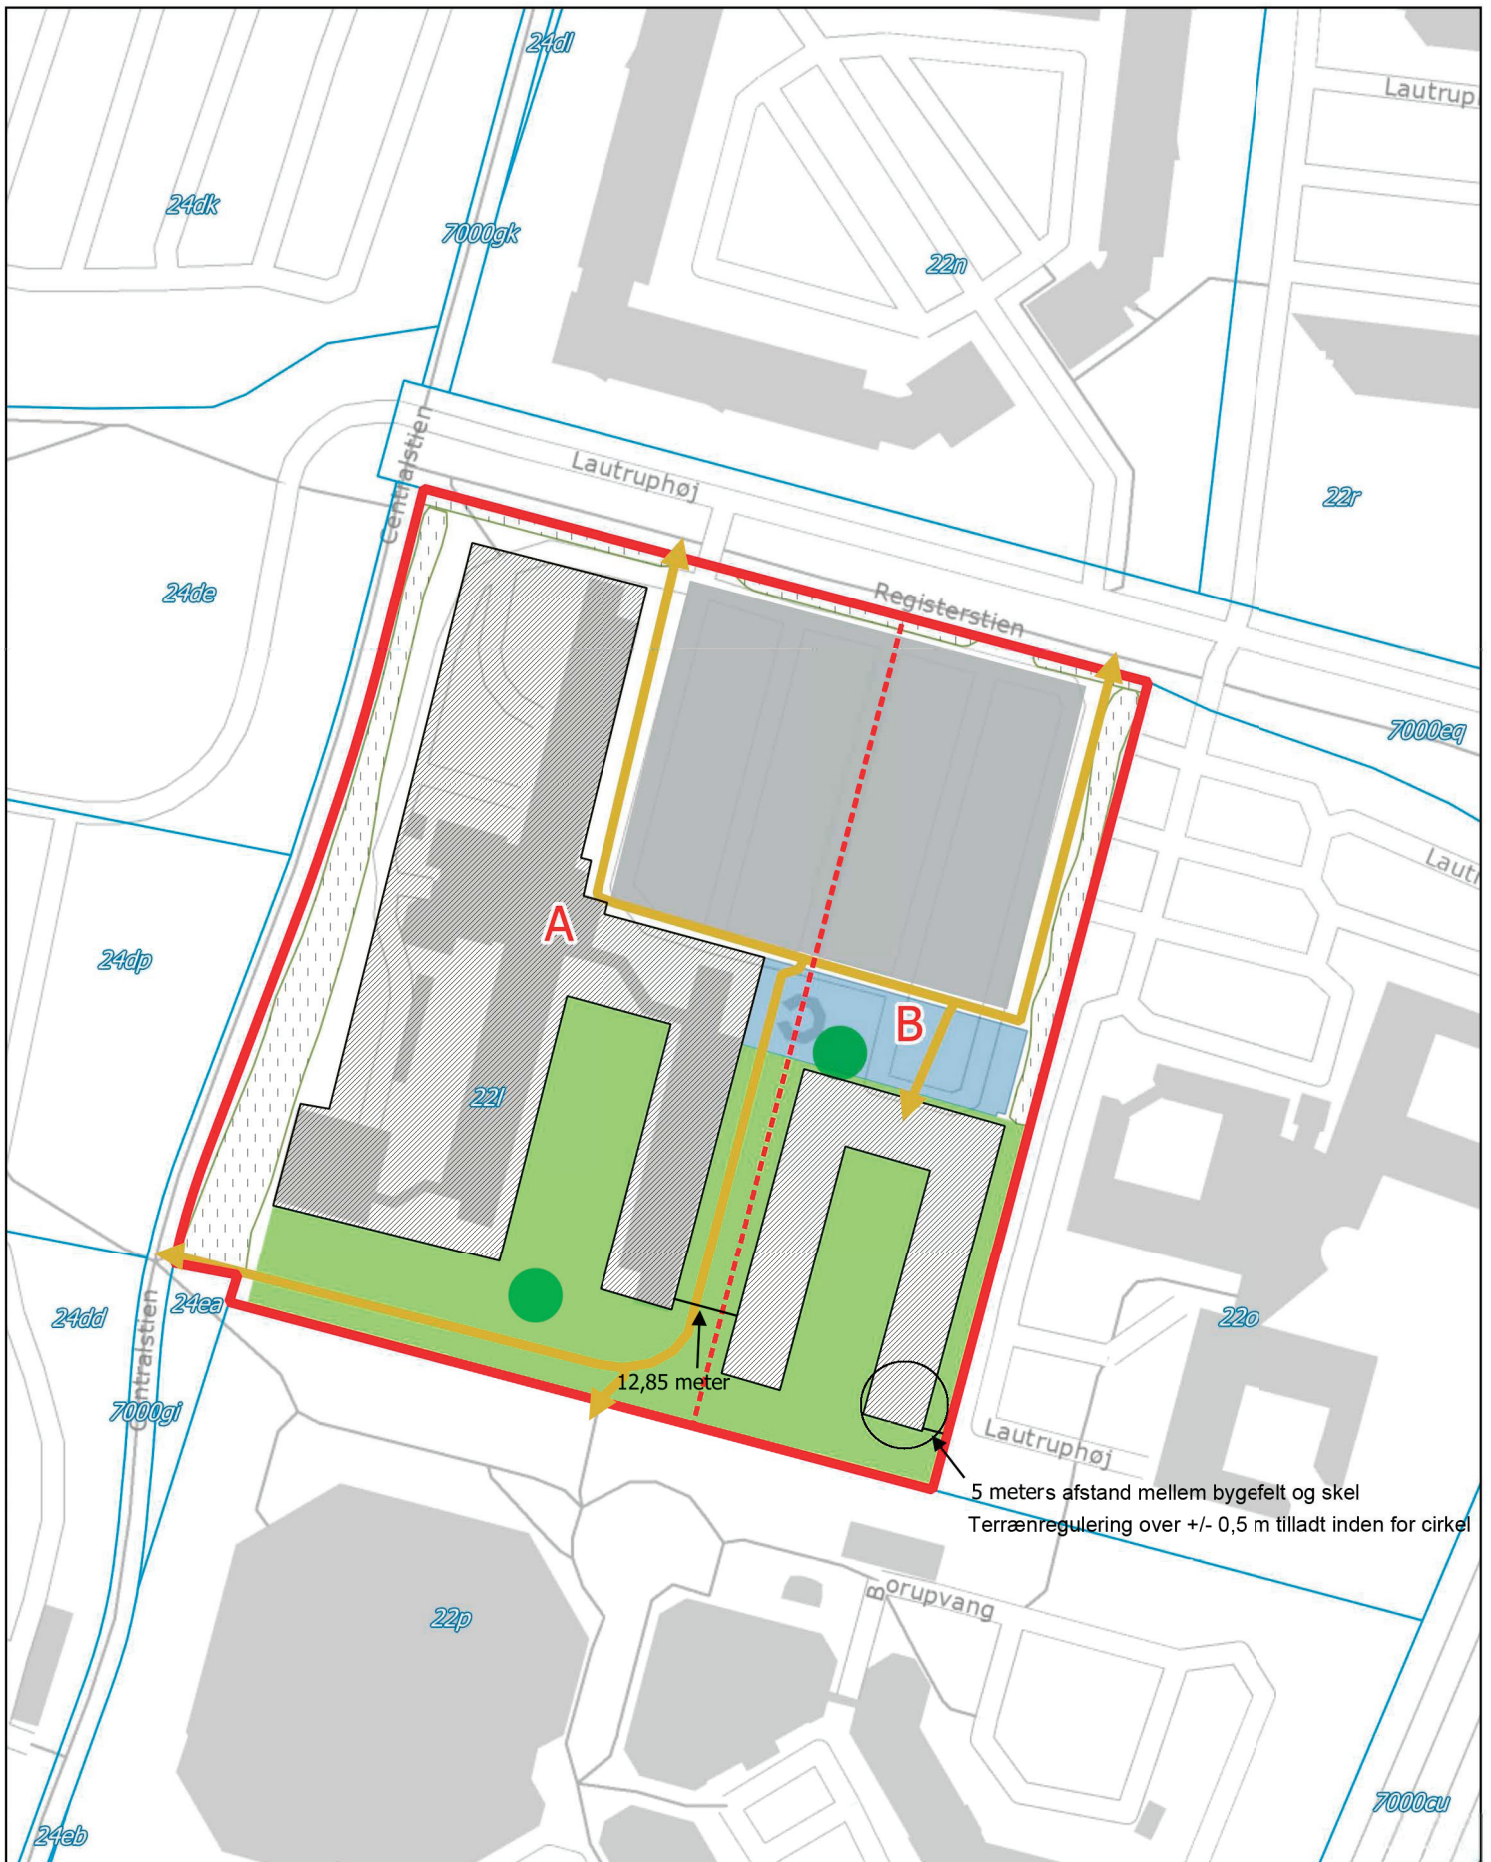

Kortbilag 2

Lokalplan 195

Signaturforklaring


 Lokalplanafgrensning	 Matrikel	 Beplantningsbælte	 Bevaringsværdigt træ
 Lokalplan Delområde	 Sti	 Opholdsareal	
 Byggefelt	 Parkering	 Forplads, affald og cykelparkering	



**BALLERUP
KOMMUNE**

Mål: 1:1500 Papirformat: A4

Dato: 25.11.2019
Center for By, Erhverv og Miljø

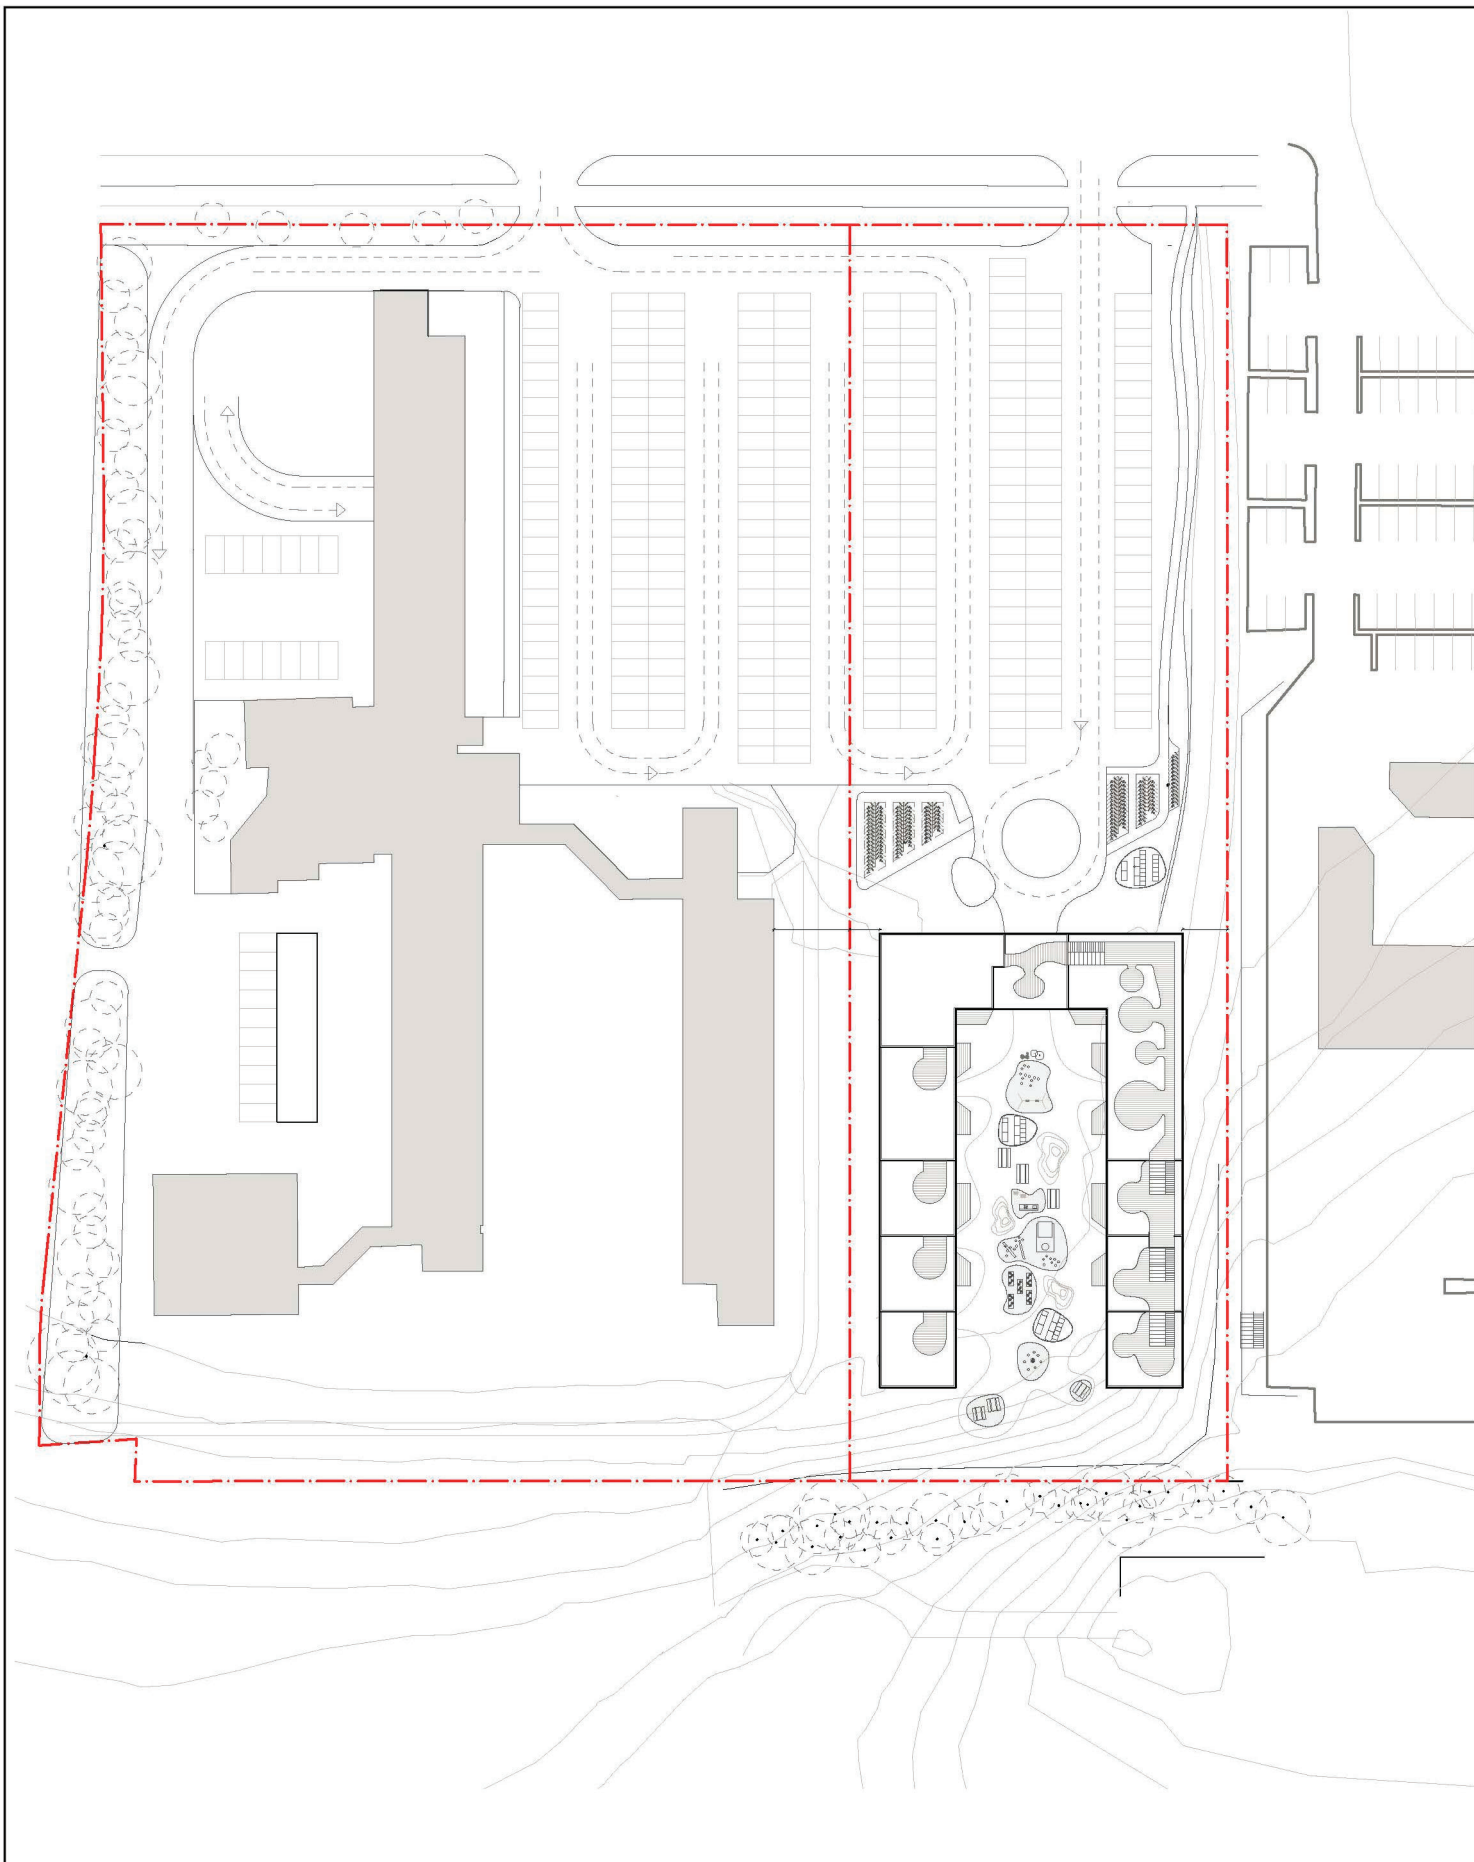

Kortbilag 3
Lokalplan 195


Illustrationsplan



**BALLERUP
KOMMUNE**

Papirformat: A4

Dato: 25.11.2019
Center for By, Erhverv og Miljø

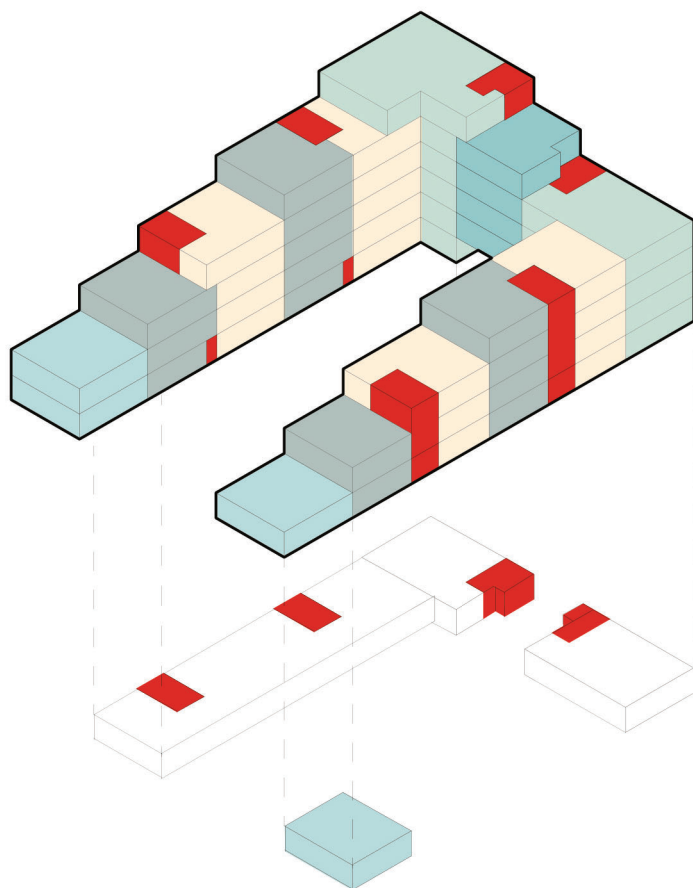

Kortbilag 4
Lokalplan 195

Illustration af principper for optræning og
facademodulering af boligbebyggelsen



**BALLERUP
KOMMUNE**

Papirformat: A4

Dato: 25.11.2019
Center for By, Erhverv og Miljø