


1 (Ejendom: Ballerup Idrætsby 2-40+1-13 m.fl)

Ballerup Idrætsby 38, 2750 Ballerup
Overetage

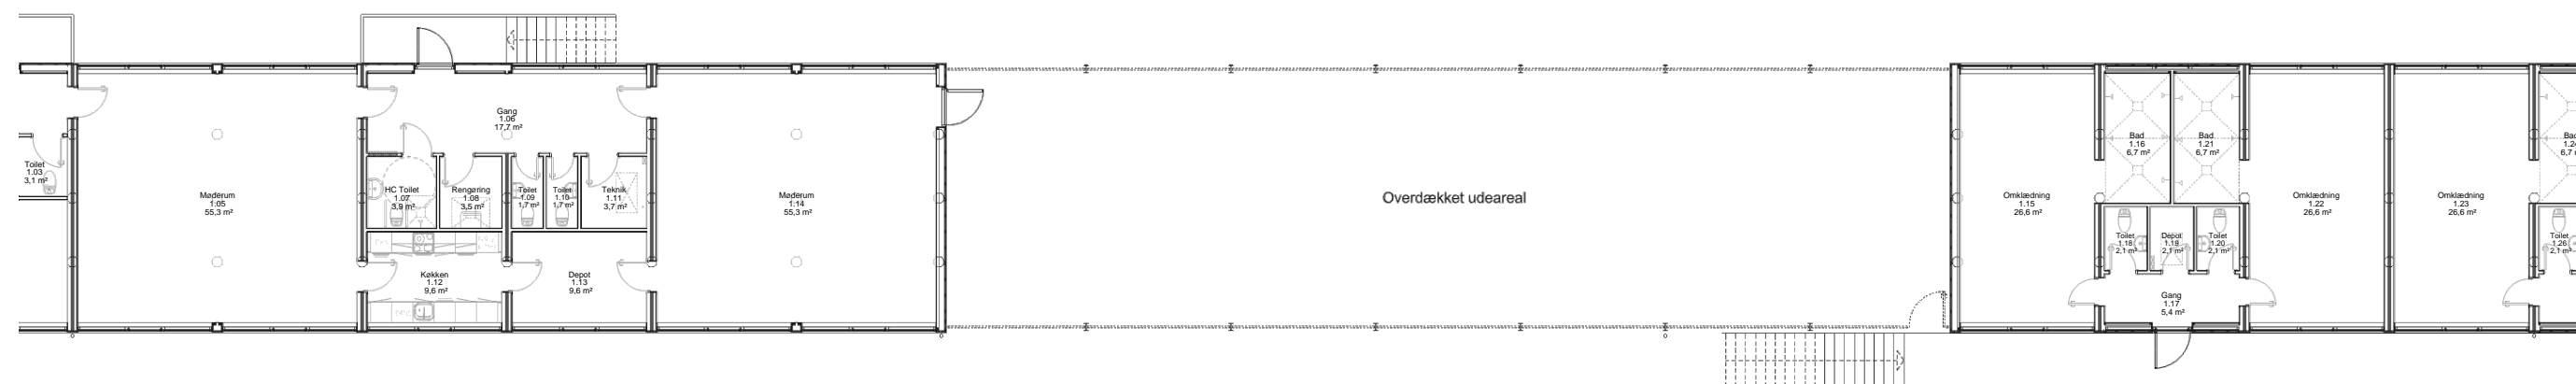

Mod P-plads



Mod Top Danmark Hallen



Udskrevet af Kim Moustgaard

Scale: 1:200 (A3)