


17 (Ejendom: Ballerup Idrætsby 2-40+1-13 m.fl)

Ballerup Idrætsby 4, 2750 Ballerup
1. etage

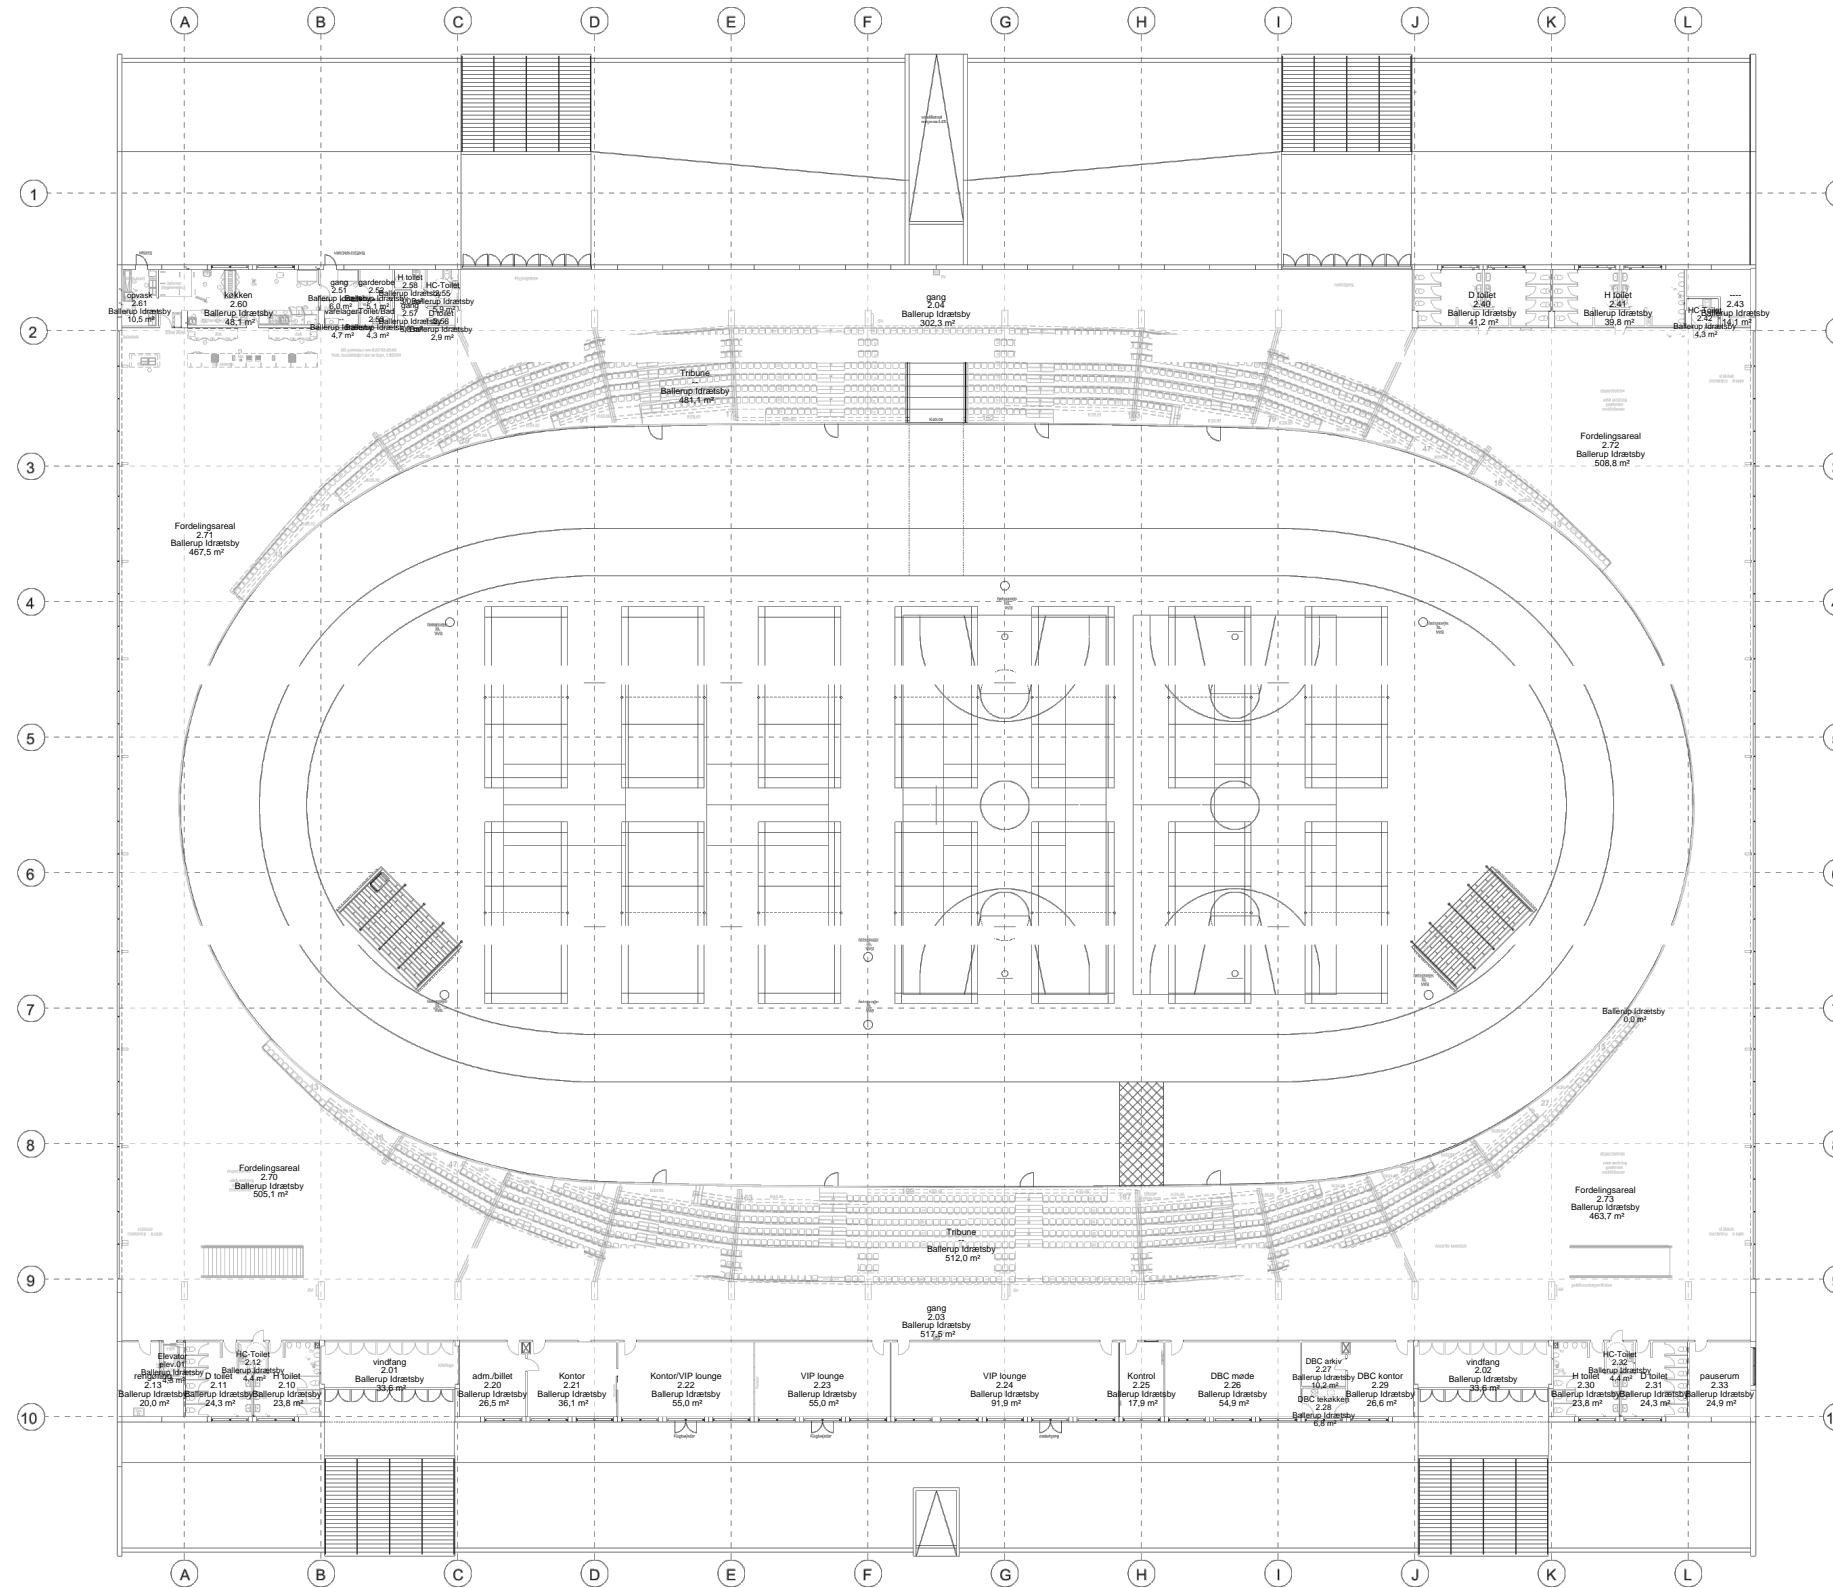

0 50 m