

# TYRKISK KULTURHUS & MOSKÉ - BALLERUP




Forventet entreprise 18 mio. DKK.




## Tegninger


Kælderplan

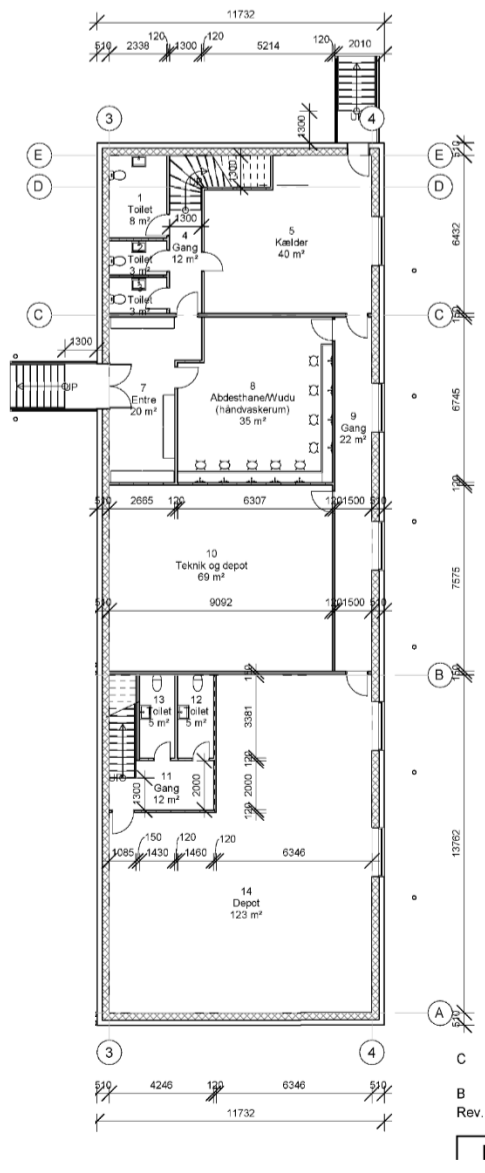


Stueplan

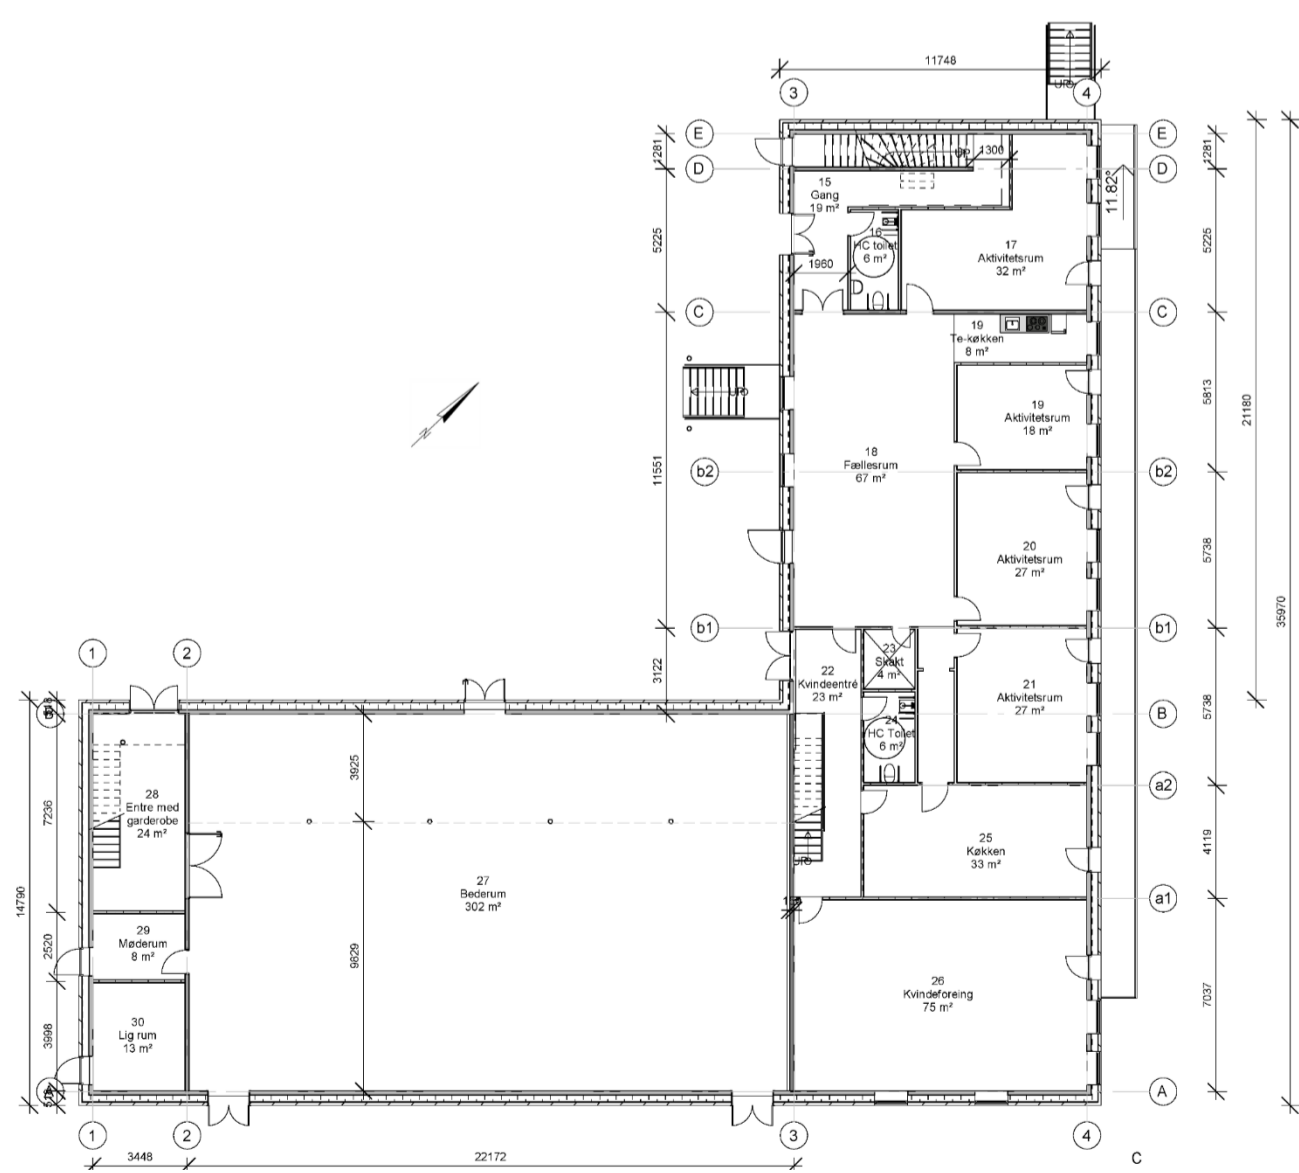

1. sal-plan

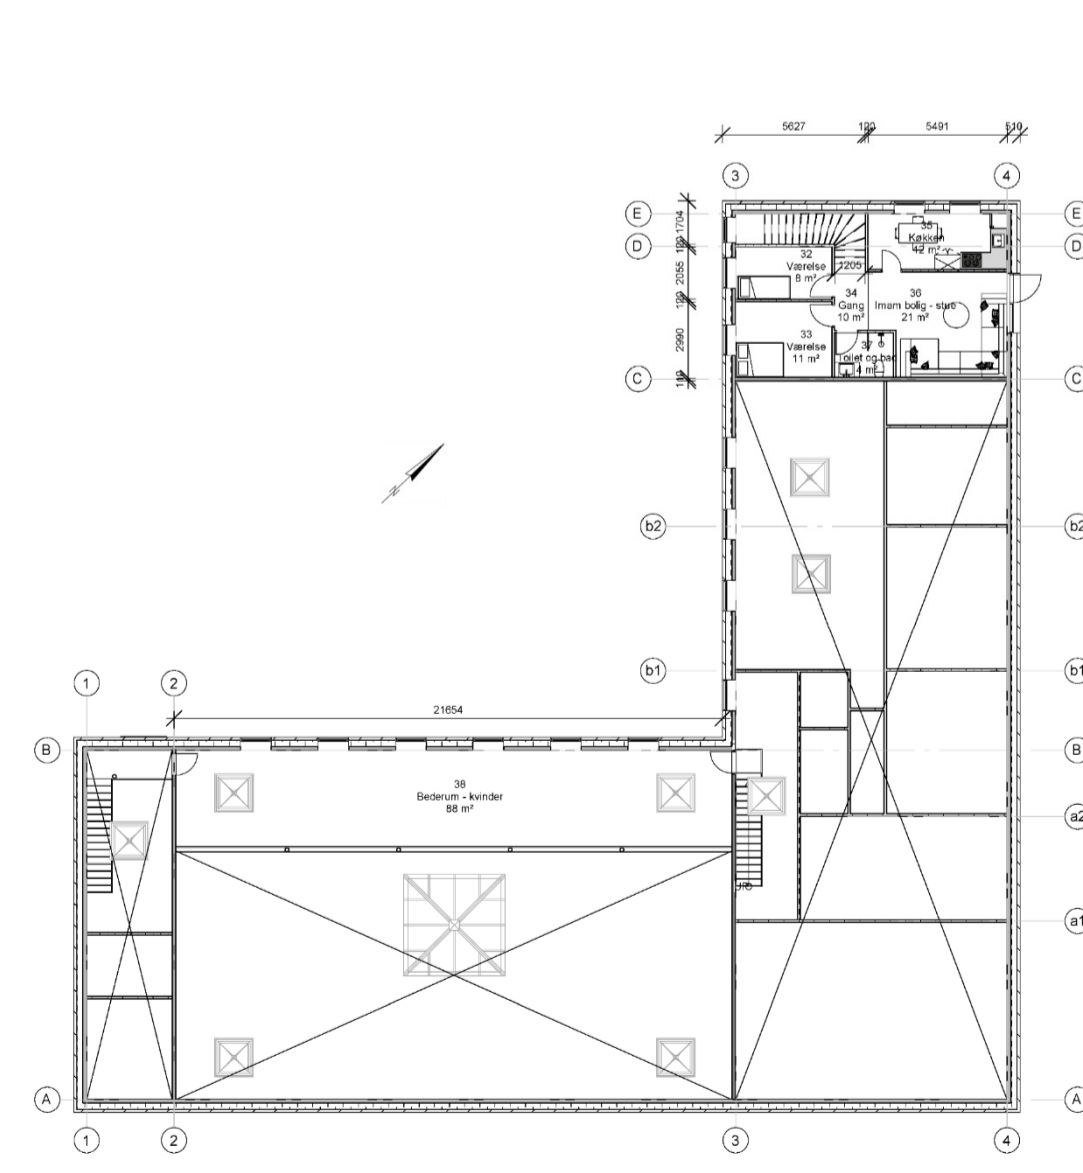

## Interiør

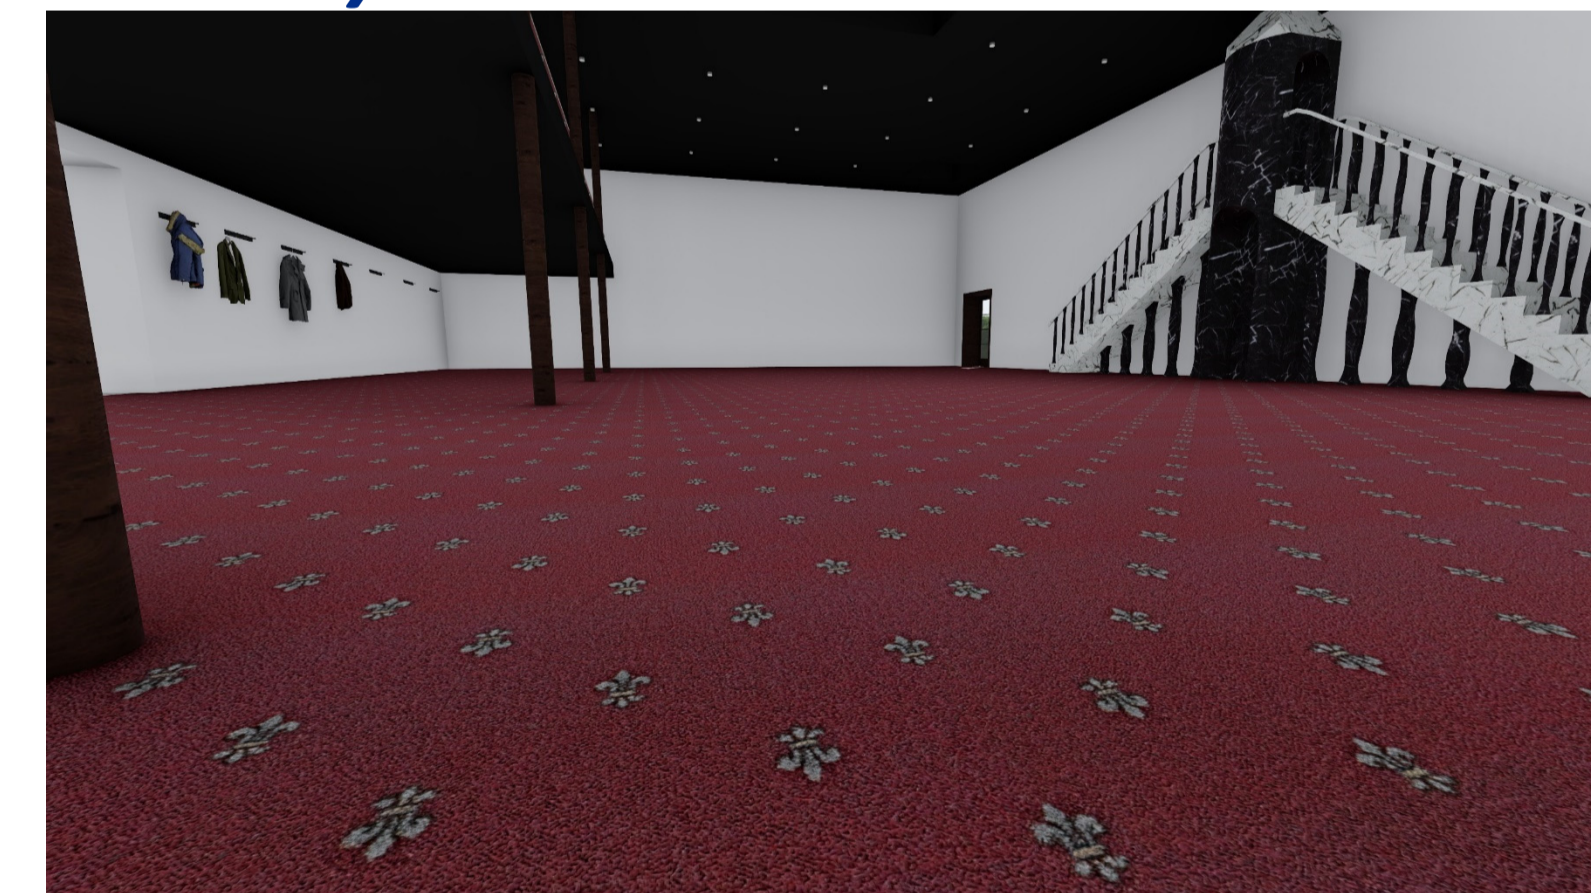

Bederum



Kvindeforening



Mandeforening



Mandeforening